

Área de Conocimento de Ingenieria y Afines

Anteproyecto Arquitectónico del Centro Tecnológico Industrial Acahualinca (CTIA) Distrito II de la ciudad de Managua

Trabajo Monografico para optar al titulo de Arquitecto

Elaborado por:		Tutor:
Br. Noel Alberto Cruz Carnet 2006-24242	Br. Gamaly Nepfit Pérez Martínez Carnet 2009-29391	Arq. Alcides Roberto Flores Chavarría

SECRETARÍA DE FACULTAD

F-8: CARTA DE FINALIZADO PLAN DE ASIGNATURA

El Suscrito Secretario de la **FACULTAD DE ARQUITECTURA** hace constar que:

CRUZ NOEL ALBERTO

Carné: 2006-24242 Turno: Diurno Plan de Asignatura: 2000 de conformidad con el Reglamento Académico vigente en la Universidad, ha aprobado todas las asignaturas correspondientes a la carrera de ARQUITECTURA, y solo tiene pendiente la realización de una de las formas de culminación de estudio.

Se extiende la presente CARTA DE FINALIZADO PLAN DE ASIGNATURA, a solicitud del interesado en la ciudad de Managua, a los veinte y seis días del mes de julio del año dos mil veinte y tres.

Atentamente

Cucul anche

R Alejandro Morales Sanchez

Secretario de Facultad

SECRETARÍA DE FACULTAD

F-8: CARTA DE FINALIZADO PLAN DE ASIGNATURA

El Suscrito Secretario de la FACULTAD DE ARQUITECTURA hace constar que:

PÉREZ MARTÍNEZ GAMALY NEPFIT

Carné: 2009-29391 Turno: Diurno Plan de Asignatura: 2015 de conformidad con el Reglamento Académico vigente en la Universidad, ha aprobado todas las asignaturas correspondientes a la carrera de ARQUITECTURA, y solo tiene pendiente la realización de una de las formas de culminación de estudio.

Se extiende la presente CARTA DE FINALIZADO PLAN DE ASIGNATURA, a solicitud del interesado en la ciudad de Managua, a los veinte y seis días del mes de julio del año dos mil veinte y tres.

Atentamente,

Msc. Erick Alejandro Morales Sanchez

Secretario de Facultad



Managua, viernes 29 de julio del 2022

Br. (a) Noel Alberto Cruz Br. (a) Gamaly Nepfit Pérez Martínez Sus manos. –

Estimados (as) Bachilleres (as):

Por los deberes y obligaciones que me confiere la Ley Nº 89 de Autonomía Universitaria, les notifico que su tema monográfico titulado "Anteproyecto Arquitectónico del Centro Tecnológico Industríal Acahualinca (CTIA) Distrito II de la ciudad de Managua." ha sido aprobado, se les asigna en calidad de TUTOR al Arq. Alcides Roberto Flores Chavarría para dar seguimiento a la conformación del documento.

La ejecución, entrega y defensa del Trabajo Monográfico tendrá una duración máxima de 12 meses, a partir de la fecha de aprobación del Decano, conforme el Arto. 15 de la Normativa Formas de Culminación de Estudios de la carrera de Arquitectura de la Universidad Nacional de Ingeniería. Siendo el periodo establecido del 29 de julio del año 2022 al 29 de julio del año 2023.

Por lo tanto, ud (s') deberá (n) cumplir en el periodo mencionado con lo siguiente:

- a) Desarrollar el Cronograma de Ejecución y realizar las actividades en correspondencia con el mismo, en el cual se tienen que programar los periodos de encuentros con el tutor, pre defensa y defensa.
- b) Presentar al tutor sistemáticamente los avances obtenidos en el proceso de ejecución conforme el cronograma.
- c) Realizar al menos una pre defensa del Trabajo Monográfico en versión borrador, cuando a criterio del tutor, considere que el contenido del documento está concluido, con el objetivo de garantizar en todos los aspectos el éxito de la defensa.

Sin más a que hacer referencia y deseándole éxito en su Trabajo Monográfico para optar al título de Arquitecto, se despide.

Atentamente,

Arq. Marcela Carolina Galán Gaitán Decano Facultad de Arquitectura Universidad Nacional de Ingeniería

Archivo. -

Arq. Alcides Roberto Flores Chavarría. - Tutor Arg. Francis Alejandra Cruz Pérez. - Responsable. Oficina FCE

Teléfono (505) 22781467 Facultad de Arquitectura
Teléfono (505) 2267-0275 / 77 Sede Central - UNI
Telefax (505) 2267-3709, (505) 2277-2728

Recinto Universitario Simón Bolívar RUSB, Sede Central - UNI Edificio Facultad de Arquitectura, Decanatura

Avenida Universitaria. Managua, Nicaragua. Apdo. 5595

www.uni.edu.ni www.farq.uni.edu.ni



Managua, 13 de febrero de 2024

Bachilleres Gamaly Nepfit Pérez Martínez Noel Alberto Cruz

Estimados Bres:

Por medio de la presente les comunico que esta Dirección autoriza la prórroga por 6 meses (13 de agosto 2024), para la entrega de trabajo Monográfico titulado: "Anteproyecto Arquitectónico del Centro Tecnológico Industrial Acahualinca (CTIA) Distrito II de la ciudad de Managua", bajo la Tutoría del Arq. Alcides Flores Chavarría.

Sin otro particular, me despido.

Fraternalmente,

MSc. Luis Alberto Chavarria Valverde Director Área de Conocimiento de Ingeniería y Afines

Cc: Arq. Irgui Ramiro Gómez Carvajal – Jefe de Programa Académico Arquitectura Archivo. -

Teléfono: (505) 2251 8276

Recinto Universitario Pedro Aráuz Palacios Costado Sur de Villa Progreso. Managua, Nicaragua.

luis.chavarria@fti.uni.edu.ni www.uni.edu.ni Lunes 12 de agosto del 2024.

MSc. Luis Alberto Chavarría Valverde. Director.

Área de Conocimiento de ingeniería y Afines. Universidad Nacional de Ingeniería. Su despacho.

Saludos cordiales:

La presente es para comunicarle que los bachilleres: Gamaly Nepfit Pérez Martínez, carnet: 2009 - 29391 y Noel Alberto Cruz, carnet: 2006-24242; que postulan a titularse como arquitectos bajo la modalidad de trabajo monográfico, cuyo título es: "ANTEPROYECTO ARQUITECTONICO DEL CENTRO TECNOLOGICO INDUSTRIAL ACAHUALINCA (CTIA) DISTRITO II DE LA CIUDAD DE MANAGUA"; con base al reglamento de régimen académico. Han cumplido con el tiempo y labores de esta modalidad.

La complejidad de esta modalidad ha requerido, que los bachilleres describan y documenten su trabajo en una tesis, que esta estructurada bajo los términos y reglamentos que rigen esta forma de culminación de estudios. Los cuales están definidos en este caso por:

CAPITULO I: Generalidades (Introducción, Antecedentes, Objetivos, Justificación, Diseño Metodológico, Cuadro de exactitud metódica, Cronograma de Ejecución)

CAPITULO II: Marco Teórico (Marco Conceptual, Marco Legal, Marco de Referencia)

CAPITULO III: Modelo Análogo, Nacional e Internacional.

CAPITULO IV: Análisis de Sitio y Edificaciones Existentes.

CAPITULO V: Propuesta.

Como se acostumbra finalizar en esta modalidad y en calidad de tutor, me permito expresar la calificación de excelente, en nota numérica de 100. Por tal razón doy aval para que los bachilleres Gamaly Nepfit Pérez Martínez y Noel Alberto Cruz, expongan su tesis; así mismo le extiendo solicitud para que en su calidad de director, haga la gestión para nombrar a los miembros del comité evaluador y nos programe fecha de defensa final.

Sin más a que referirme, me despido reiterándole mi cordialidad y deseándole éxito en sus funciones. Atentamente:

Arg. Alcides Flores Chavarría.

Profesor Titular.

Departamento de Arquitectura. Universidad Nacional de Ingeniería.

c.c: archivo.

Agradecimiento y dedicatoria

Agradezco a Dios sobre todas las cosas por que a pesar de las adversidades siempre me ayudó a enfocar mis metas academicas y profesionales.

A mi Mamá Ángela Lucia Martinez Altamirano y a mi hermana mayor Dr. Karla Elizabeth Perez Martinez por apoyarme en toda meta que me propongo siempre han sido mi guía y mi refugio incondicional.

A nuestro tutor Arq. Alcides Flores Chavarria por alentarnos en cada parte del proceso direccionando este trabajo monografico para lograr su culminacion.

Agradecimiento especial a nuestra profesora PhD Arq. Heimdal Hernandez por creer en nuestras capacidades desde el inicio y brindarnos su disponibilidad, paciencia y experiencia desde el inicio.

A todas las personas que nos tendieron una mano amiga para la realizacion de este trabajo monografico docentes de la facultad en especial por su apoyo al Arq. Eduardo Mayorga y amigos. Les agradezco plenamente.

Le dedico este trabajo monografico a Dios y a mi familia.

Agradezco a Dios y luego a todas las personas que nos apoyaron y han hecho que el trabajo se realce.

A mi familia por ser esa parte esencial en mi vida, mis motores de mis proyectos, mis guías y apoyo en los momentos dificiles que casi me hicieron desistir.

A mi profesor por su guía y sabiduría. Su paciencia y dedicación fueron fundamentales para la realización de esta monografía.

A la Universidad, por brindarme las herramientas y el entorno necesario para desarrollar este trabajo.

Le dedico este trabajo monografico a Dios y a mi familia.

Resumen

Este documento contiene la investigación teórica y descripción del proceso de diseño del Anteproyecto Arquitectónico del Centro Tecnológico Industrial Acahualinca (CTIA) Distrito II de la ciudad de Managua. En el cual pretende aportar de una manera académica un enfoque alternativo de una propuesta de anteproyecto arquitectónico para el uso en centro tecnológico. De igual manera se presenta para satisfacer los requerimientos académicos de la Universidad Nacional de Ingeniería (UNI) para obtener el título de Arquitecto.

La necesidad de este anteproyecto nace a partir del interés de los autores por aportar una herramienta de planeación que establece acciones y criterios puntuales a tomar en cuenta para la búsqueda de un buen funcionamiento espacial y formal del mismo. Instalaciones que cumpla con criterios arquitectónicos específicos para un centro que imparte clases y formar personas con carreras a nivel técnico y medio utilizando el terreno que actualmente ocupa.

En la primera y segunda parte se abordan los conceptos teóricos que fundamentan la teoría que sirven como soporte para cada etapa de la investigación como base para el anteproyecto. En la tercera parte el análisis de modelos análogos para determinar las necesidades propias para el diseño y que dan base para ser aplicados en la propuesta generada en este documento de investigación. En la cuarta parte se realizó el levantamiento de la infraestructura actual existente que tiene en uso el Centro Tecnológico Industrial Acahualinca (CTIA), distrito II de la cuidad de Managua, dicho levantamiento evidencia la necesidad de este instrumento de planificación de igual manera no presenta ningún valor importante ni relevante en conservar algún ambiente existente puesto que no cumplen con requerimientos mínimos para desarrollar dichas actividades.

Dando como resultado la propuesta de esta investigación apoyada mediante planos, imágenes y una modulación en 3 dimensiones para percibir de una mejor manera la propuesta Anteproyecto Arquitectónico del Centro Tecnológico Industrial Acahualinca (CTIA) distrito II de la ciudad de Managua.



INDICE

Agradecimiento y dedicatoria

Resumen

CAPITULO I: GENERALIDADES

1. IN	TRODUCCION	1
2.AN	TECEDENTES	
3.	OBJETIVOS Objetivo general Objetivos específicos	22
4.	JUSTIFICACION	
5.	DISEÑO METODOLÓGICO5.1 Diagrama Metodológico de la investigación	22
6.	CUADRO DE EXACTITUD METODICA	2
7.	CRONOGRAMA DE EJECUCIÓN	2
CAP	A. MARCO CONCEPTUAL	
	B. MARCO LEGAL RELACIONADO A LOS CENTROS DE EDUCACIÓN TÉCNICA	33
	C. MARCO DE REFERENCIA	34 35 36

	6. Infraestructura Se7. Infraestructura E8. Infraestructura E9. Vialidad y transp	s	36 36 36 36
3. Cu	adro comparativo de los	ANÁLOGOS NACIONAL E INTERNACIONALos Modelos Análogos	82
CAP A. 1.	ANALISIS DE SITIO	DEL SITIO Y EDIFICACION EXISTENTE	85
B. Cond	LEVANTAMIENTO DE I clusiones Parciales	LA EDIFICACION EXISTENTE	91 98
1. 2. 4.	PLAN DE NECESIDADE a. Plan de nec b. Programa A c. Diagrama o CONCEPTUALIZACION TOPOGRAFÍA Y EMPLA	N PROGRAMA ARQUITECTONICO	100 100 101 102 107
Anex	(os		120
7.	CONCLUSIONES GEN	NERALES	142
8.	RECOMENDACIONES	S	142
9.	BIBLIOGRAFIA		143

CAPITULO I: GENERALIDADES



CAPITULO I: GENERALIDADES

1. INTRODUCCION

Posterior al triunfo de la Revolución Popular Sandinista en 1979 la Junta de Gobierno de Reconstrucción Nacional decretó la confiscación de los bienes e inmuebles de la familia Somoza. Dentro de ese inventario se encontraban las instalaciones del Antiguo Rastro de Managua, ubicadas en el distrito II y para el año 2010, por decreto, pasa a ser propiedad del estado.

Estas instalaciones, en sus inicios, se rodeaban de áreas baldías, las que fueron ocupadas por asentamientos espontáneos, cuya población trabajaba en el vertedero La Chureca, siendo su principal actividad económica. Este panorama generó una imagen urbana de precariedad con un grado bajo de escolaridad.

Por ello, en 2007 a través de la Agenda de Cooperación Española y el Desarrollo Internacional (AECID), en conjunto con la alcaldía de Managua, se implantó en las Instalaciones del Antiguo Rastro de Managua la Escuela Taller Acahualinca, conocida desde el 2014 como Centro Tecnológico Industrial Acahualinca cuyo objetivo fue y sigue siendo la formación de técnicos.

Desde el 2010 estás instalaciones fueron adecuándose, según sus requerimientos educativos, teniendo como base a las instalaciones del matadero, lo que evidencia la carencia de condiciones necesarias para la implementación de clases técnicas. Por ello se precisa diseñar las instalaciones según el uso y función de un centro de educación técnica.

Por lo tanto, este protocolo de investigación titulado Anteproyecto Arquitectónico del Centro Tecnológico Industrial Acahualinca (CTIA), distrito II de la cuidad de Managua, pretende diseñar las instalaciones que cumpla con criterios arquitectónicos específicos para un centro que imparte clases y forma personas con carreras a nivel técnico y medio utilizando el terreno que actualmente ocupa.

2. ANTECEDENTES

Para estudiar el papel que ha protagonizado el sitio que ocupa el Centro Tecnológico Industrial Acahualinca (CTIA), es necesario hacer mención de acontecimientos ineludibles para su existencia y su metamorfosis hasta llegar a su uso actual en la ciudad de Managua a través de la historia.

2.1 Antecedentes Históricos del sitio que ocupa el CTIA

Según el historiador Gratus Halfermeyer durante el tiempo de la Revolución Liberal el General José Santos Zelaya poseía en Managua sectores explotados en cultivos de café y potreros para la crianza y destace de ganado vacuno.

"En 1904 el Municipio dispuso la construcción de un nuevo matadero público al occidente de la ciudad acondicionando conforme los últimos procedimientos" Estos sectores se situaban en las faldas de la Laguna de Tiscapa conocido con el nombre de Campo Marte y los potreros frente al Rastro de Managua. (Halftermeyer, s.f.:81) (Véase figura 01)

Este nuevo matadero se ubicaba frente a Campo Marte donde hoy en día es Gasolinera Puma de la avenida Bolívar (Véase figura 01) el mismo autor indica que años más tarde, en 1937 se trasladaron los potreros en los sitios que hoy se sitúan los barrios de Las Mercedes, El Rodeo y el Trapiche (Véase figura 02) no refiriéndose con exactitud la reubicación del Rastro de Managua "En este mismo año se dio inicio a la construcción del cauce oriental con desembocadura en la Laguna de Acahualinca" (Halftermeyer, s.f.:100)



En 1950, el gobierno de entonces inició negociaciones internacionales para la exportación de carne bovina a los países de América del Sur e instauró el Instituto de Fomento Agropecuario y Ganadero (IFAGAN) lo que significó un incremento económico para el país. Esta entidad se encargó del manejo de las Instalaciones del Rastro de Managua. Durante sus años de uso los diseños de sus acueductos desembocaban en la Laguna de Acahualinca. (Ferrero 2010, La Nicaragua de los Somozas 1936-1979)

El 11 de agosto de 1954 se creó la Asociación de Ganaderos de Nicaragua (ASGANIC). Esta entidad administró el Rastro de Managua trasladándose IFAGAN a las Instalaciones del Matadero Modelo, sin embargo, estos cambios son parte de una estrategia para la sobreexplotación en la selección del ganado en las Instalaciones del Rastro de Managua aprovechando las vías del tren frente a sus instalaciones (Ferrero 2010, La Nicaragua de los Somozas 1936-1979) (Véase figura 03).

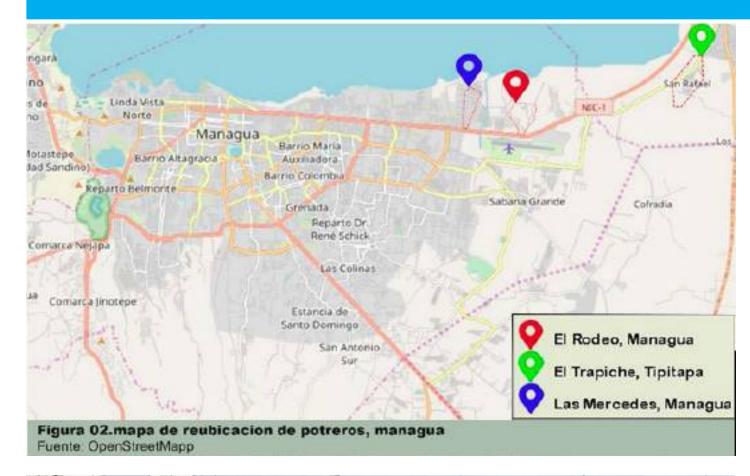




Figura 03. mapa de extension ferroviaria de managua, 1987. Fuente: http://Nicaraguarailriadhistory.com/managua.html.

Las carnes de primera eran compradas por el Matadero Modelo IFAGAN y las carnes de segunda calidad se quedaban en el rastro de Managua, para el consumo Municipal. (Ferrero 2010, La Nicaragua de los Somozas 1936-1979) (Véase figura 04)

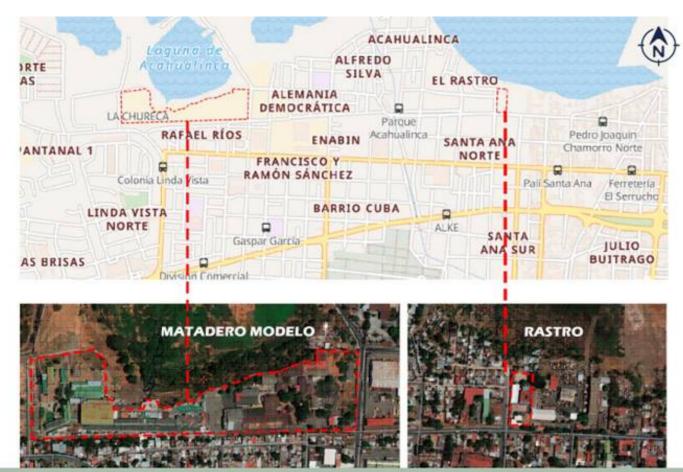


Figura 04.ubicacion del matadero modelo al oeste y antiguo rastro de managua al este Fuente: OpenStreeMaps
Elaborado por Cruz Noel , Perez Gamaly. Febrero 2019

El funcionamiento se continuó de esta manera hasta que el Decreto No. 3 – 1979 y No. 38 – 1979 le otorgó al Procurador General de Justicia confiscar los bienes de diferentes empresas entre ellas las de ASGANIC, y por ende quedó confiscado el Rastro de Managua y sus potreros ubicados al frente del matadero, que posteriormente, fueron expropiados por tomas de tierra de familias post terremoto 1972 y post guerra 1979. (Gaceta 1979, Diario oficial)

En 1990 se publicó en La Gaceta el decreto 42 – 1990 y 91 – 1990 que establece la declaración de áreas protegidas a cerros y macizos montañosos, volcanes y lagunas del país siendo la laguna de Acahualinca una de ellas. (Gaceta 1990, Diario oficial)

En agosto del 2007 con financiamiento de la Agencia Española de Cooperación Internacional para el Desarrollo (AECID) se inició el Proyecto de Desarrollo Integral del Barrio Acahualinca (PDIBA) en el sitio conocido como Vertedero "La Chureca" que se localiza en el barrio Acahualinca.

El proyecto de PDIBA integró tres componentes:

- 1. "Componente Medioambiental: para la mejora de las condiciones de degradación ambiental del barrio, comprende el sellado del vertedero y con ello entre otras cosas, el saneamiento del Lago Xolotlán de Managua. La instalación de una planta de clasificación de residuos y una planta de compostaje.
- **2. Componente de Habitabilidad:** para la mejora de las condiciones de las familias que habitan en las inmediaciones del vertedero. Se construirán 258 viviendas bajo los parámetros de la vivienda social, los habitantes contarán con un puesto de salud, escuela, CDI, áreas verdes y de recreación para las familias. En la construcción de las viviendas participa la Agencia Andaluza de Cooperación Internacional para el Desarrollo AACID.
- 3. Componente Socioeconómico: para las mejoras de las condiciones socioeconómicas de las personas que viven en La Chureca y que trabajan en la recolección de la basura. Este componente permitirá una oportunidad de trabajo en condiciones dignas, la preparación de jóvenes en la Escuela Taller de Acahualinca en oficios de la construcción que les representará una herramienta para ofertarse dentro del mercado laboral nacional y el fortalecimiento de la organización comunitaria. " (AECID, 2013, s.p)

Para el cumplimiento de este último componente fue necesario identificar las instalaciones disponibles y cercanas al sector del proyecto para ser accesible a los usuarios dentro del barrio Acahualinca y establecer la Escuela Taller Acahualinca.

En el radio de cobertura del proyecto se identificó en el barrio las instalaciones del Antiguo Rastro de Managua, edificación confiscada y abandonada desde entonces, con factores potenciales en accesibilidad y de espacio. Para hacer uso de él, el Decreto 79 – 2007 anuló el decreto 38 – 1979 devolviendo los bienes confiscados de ASGANIC, entre ellos las instalaciones del Antiguo Rastro de Managua. Posterior a este decreto la Alcaldía de Managua tomó posesión de los bienes y terrenos confiscado mediante el acuerdo No. 57 – 2010, aprobándose el traspaso de bienes inmuebles a la Alcaldía de Managua, estableciendo que serán para fines de ejecución de proyectos sociales. (Gaceta 2007, Diario Oficial)

2.2 Instalaciones del Rastro de Managua 1979 – 2009

Por los Decretos y Acuerdos antes descritos se permitió el uso de las instalaciones del Antiguo Rastro de Managua, y tras más de dos décadas de abandono por ubicación importante para el área de estudio, la instalación del Antiguo Rastro de Managua tuvo una nueva funcionabilidad.

Las condiciones físicas del antiguo rastro de Managua encontradas al momento de hacer efectivo el nuevo uso proyectadas a través de un esquema de conjunto. (Véase figura 05).

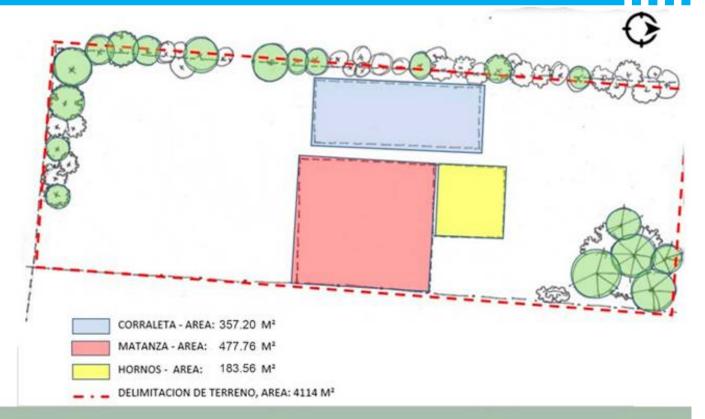


Figura 05.zonificacion del antiguo rastro de managua Elaborado por Cruz Noel, Perez Gamaly, Enero 2019

Se pueden ubicar 3 edificaciones identificables con las siguientes referencias geográficas: al este del conjunto se ubica donde se realizaban los sacrificios de animales y procesos de destace el cual determinaremos como Sala de Matanza con un área aproximada de 477.76 m2, la edificación al oeste del conjunto se utilizaba como corraletas para los animales de sacrificio con un área aproximada de 357.20 m2 y por último la zona de hornos donde se incineraban los restos área de 183.53 m2.

En el edificio de la sala de matanza en su vista lateral oeste de esta edificación eran los accesos para el ingreso del animal a sacrificar describiendo su infraestructura externa de esqueleto resistente, con pilar de acero y concreto. Su cerramiento es de bloque tipo 6x8x16" con 2 hiladas de bloque a plan como parte del remate de la pared, la fachada principal queda en la vista norte de la edificación (véase figura 6 y 7).

En la parte interna del edificio sala de matanza podemos apreciar una estructura de techo en madera con una viga corona de 4"x4", clavadores 4"x4", largeros de regla de 2"x4" y tirantes de 10"x10" perimetrales, descansado en pilares de concreto con una sección de 28cm x 28cm. Con un forro de cubierta de lámina de zinc ondulado calibre 26 de 12' con anticorrosivo rojo teja. Esta zona con un piso de cascote de concreto. (Véase figura 08). Conformando el edificio principal Se tomó la decisión entre los administradores de la Escuela Taller Acahualinca.



Figura 06.vista este del edificio de matanza Fuente : Escuela Teller Acebusinca, febrero 2010

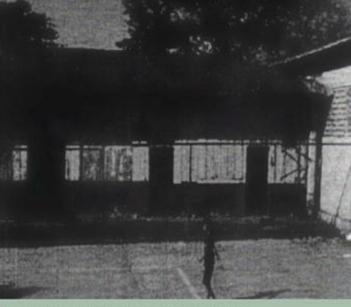


Figura 07.vista norte - fachada principal del edificio de matanza Fuente : Escuela Tafer Acahualinos, febrero 2010



Figura 08.vista internas del edificio de matanza Fuente: Escuela Taller Acahualinca, febrero 2010

El edificio Oeste del complejo conocido como corraleta presentó más daños en su estructura original de techo con una necesidad de intervención en ella para poder desarrollarse actividades escolares. (Véase figura 09).

Este edificio fue designado para talleres de carpintería, soldadura y como bodega en algunos sectores, con un área total construida de 357.20m2, conformado por un solo galerón, en su interior Este y Oeste se ubica con una grada de 80 cm de huella y 50 cm de contrahuella, su estructura perimetral con postes de concreto prefabricado, en su interior se sitúan pilares del mismo sistema constructivo columnas al centro que distribuye en dos vertientes con lámina de canaleta de asbesto cemento. (véase figura 10)

El cerramiento de la corraleta es de bloque de concreto de 6"x8"x16" con acabado repello grueso y pintura en fachadas exteriores, el piso es de baldosa de concreto expuesto y sin acabado, en la parte superior dos filas de bloques colocado a plan para ventilación y traga luz en fachadas Este y Oeste; dos ventanas y una puerta en su fachada Norte (Véase figura 11).

Esta es la descripción de los edificios de la sala de matanza y corraleta, disponibles para acondicionarlos como Escuela Taller Acahualinca (véase figura 12).



Figura 09.vista interna edificio de matanza Fuente: Escuela Taller Acahualinca febrero 2010



Figura 10.vista norte edificio de corraleta, Fuente : Escuela Taller Acabualinca febrero 2010



Figura 11.vista interna edificio de corraleta Fuente: Escuela taller acahualinca febrero 2010



Figura 12.acceso principal de escuela taller Fuente: Escuela taller acahualinca.febrero 2010

2.3 Escuela Taller Acahualinca 2010 – 2014

Para la AECID, el Objetivo General del proyecto PDIBA era la Formación técnica especializada en oficios de la construcción para jóvenes adolescentes de ambos sexos que en ese momento trabajan como recolectores informales de la basura en el vertedero la chureca y que deseaban reorientar su vida laboral y social.

De este Objetivo General se desprendía el objetivo general de la Escuela Taller Acahualinca y el cual establece: "Contribuir a reinsertar social y laboralmente al colectivo de recolectores de la basura del vertedero de la chureca en Managua". (Informe trimestral enero-febrero-marzo Escuela taller Acahualinca, 2010. s.p.)

El objetivo específico de la Escuela Taller Acahualinca era:

"Brindar formación técnica en oficios tradicionales de la construcción a 480 (120 por año); jóvenes y adolescentes hombres y mujeres, recolectores de la basura del vertedero la chureca y su extensión del barrio Acahualinca, ofreciéndoles la oportunidad para reorientar su vida laboral" (Informe trimestral enero-febrero-marzo Escuela taller Acahualinca, 2010. s.p.)

En los primeros meses del año 2010 se iniciaron los trabajos de rehabilitación de las instalaciones existentes con ayuda de la población para su nuevo uso como Escuela Taller Acahualinca agendando las instalaciones de la siguiente manera en la Tabla 1 (Véase figura 12.1)

Tabla 1: Asignación de usos para Edificaciones existentes para Escuela Taller Acahualinca 2010 - 2014 Edificación Uso Area m2								
Edificación	Edificación Uso							
Α	Aulas y talleres	477.76						
В	Sin uso	357.20						
С	C Sin uso							
D	Cancha recreativa	462.05						
E	aulas	90.30						
F	F Sin uso							
G	G Sin uso							
	Elaborado por Cruz Noel, Pérez (Gamaly 2019						



Figura 12.1 zonificacion de escuela taller acahualinca Recopilado por Cruz Noel , Perez Gamaly. Febrero 2019

Los trabajos de rehabilitación de las instalaciones del antiguo Rastro de Managua para la Escuela Taller Acahualinca consistieron en:

- Limpieza inicial de escombros en el patio posterior.
- Pintura de paredes internas. (figura 13)
- Levantamiento de divisiones. (figura 14)
- Construcción de dos letrinas para el uso de la Escuela Taller Acahualinca. (figura 15)
- Colocación de adoquines en las zonas entre los edificios. (figura 16)
- Ingreso de mobiliario para el inicio de las clases. (figura 17)

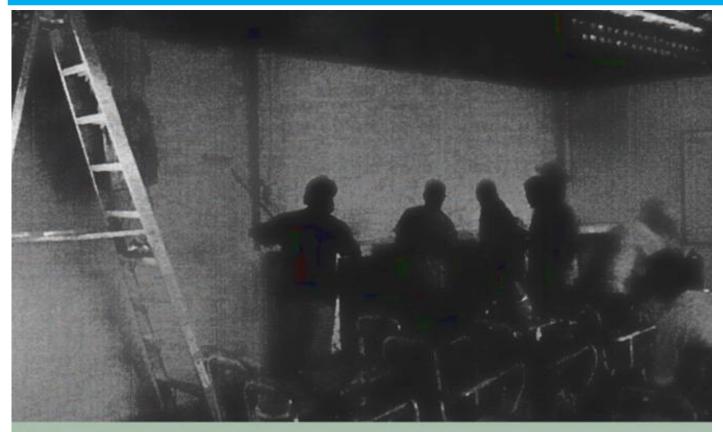


Figura 13.pintura interna en edificio de matanza Fuente: Escuela Taller Acahualinca. abril 2010



Figura 14.Vista Interna Instalar estructura de madera para division de aulas, Fuente : Escuela Taller Acahualinca, febrero 2010

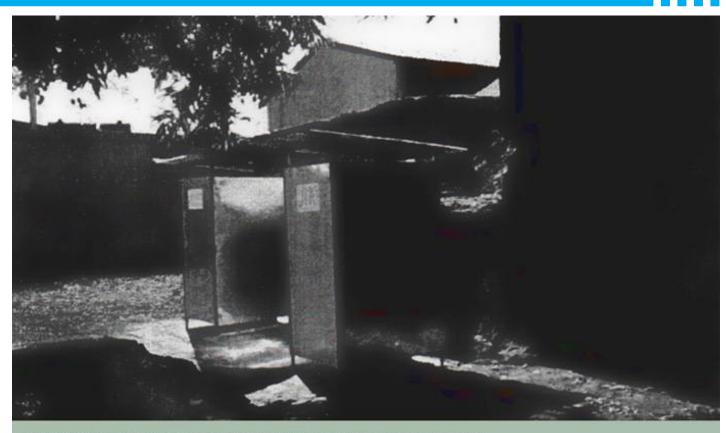


Figura 15.construccion de dos letrina para uso de la escuela. Fuente : Escuela Taller Acahualinca, abril 2010



Figura 16. colocacion de adoquines en zonas entre edificios Fuente : Escuela Taller Acahualinca. junio 2010

Anteproyecto Arquitectonico del Centro Tecnológico Industrial Acahualinca (CTIA) Distrito II de la ciudad de Managua Autores: Noel Alberto Cruz, Gamaly Nepfit Perez Martinez



Figura 17.ingreso de moviliario para inicio de clases Fuente : Escuela Taller Acahualinca.marazo 2010

La escuela Taller Acahualinca inicio sus clases el 1ero de Marzo del 2010 con los 4 cursos técnicos de especialidad disponibles son Albañilería, Carpintería, Electricidad residencial y Maestro de Obras. Cursos que se impartieron en dos modalidades matutino y vespertino. (Informe trimestral enero-febreromarzo Escuela taller Acahualinca, 2010. s.p.)

Las clases complementarias establecidas para Cálculo Técnico, español y Dibujo Técnico este ultimó se impartió posterior por que el requisito para la inscripción dado a que necesitaban de una evaluación.

Especialidad	Alumnos por especialidad
Maestro de Obra	48 alumnos
Carpintería	35 alumnos
Electricidad residencial	17 alumnos
Soldadura	20 alumnos
Total	120 alumnos

Para las especialidades su inscripción total fue de:

25	48
20	35
9	17
10	20
64	120
Flahorado	10

2.4 De Escuela Taller Acahualinca a Centro Tecnológico Nacional de Acahualinca (2014 – 2019)

La Agencia Española de Cooperación Internacional para el desarrollo concretó su labor del proyecto inicial de la Escuela Taller Acahualinca (ETA). Fue entonces el INATEC pasó a administrarla y amplió de su oferta académica, con ello hubo variaciones en el nombre llamándose Centro Tecnológico Industrial Acahualinca, pero esta decisión no complementó con las mejoras físicas y espaciales acordes a unas instalaciones con categoría de centro.

Sin embargo, ha habido intervenciones puntuales establecidas como prácticas obligatorias de los estudiantes para la culminación de los estudios técnicos. Esta es decisión por parte del personal administrativo y docente del centro careciendo de una planeación y lineamiento a seguir. (véase figura 18)

Del 2014 a la fecha han sido extensa la demanda de los técnicos, manifestando el director del centro que "no se da abasto dentro de él", siendo necesario el uso complementario de la Escuela Pedro Joaquín Chamorro localizada a dos cuadras al Este del Centro Tecnológico Industrial Acahualinca para poder impartir clase.

Para este momento la zonificación se describe en la siguiente distribución:

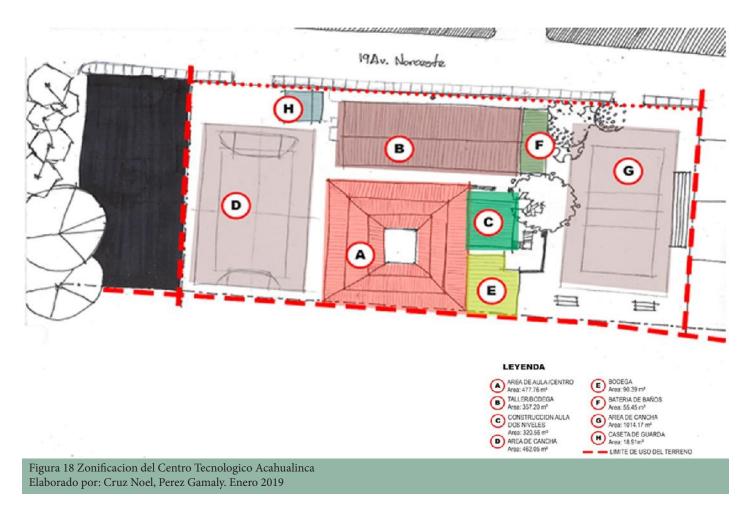




Figura 19. Condiciones actuales del Centro Tecnologico Industrial Acahualinca Elaborado por : Cruz Noel , Perez Gamaly. Enero 2019

Las condiciones del CTNA actualmente son:

En la figura 19 se logra apreciar las intervenciones puntuales en el edificio principal

- Colocaron divisiones de machimbre de tablilla de PVC para delimitar espacialmente las aulas de clase (véase figura 19 imagen 01 y 03)
- Aulas de clase (figura 19 imagen 04 y 05)
- Construcción de un patio interno se ubicaron ornamentos como bancas y mesas de concreto para uso del CTIA (Véase figura 19 imagen 02 y 06)
- Se acondicionó en la zona frontal para administración del CTIA sala de profesores (véase figura imagen 07 y 08)

En el conjunto nos ubicaremos en la zona Este del complejo este edificio fué el que más presentó con urgencia la necesidad de intervención entre las principales:

- Construcción de divisiones de plycem
- Abertura de vanos en paredes perimetrales
- Estructura de techo independiente de calibre 26 de lámina de zinc ondulada (véase figura 20, imagen 09 y 14)
- bodega de desperdicios de talleres (véase figura 20, imagen 10)
- talleres prácticos de soldadura y carpintería (véase figura, imagen 11, imagen 12 y imagen 13)

Durante la formación de técnicos del 2017-2019 en el centro los alumnos como practicas finales iniciaron la construcción de una edificación de 2 plantas identificándose en el conjunto descrito como C con un área de 320,56m2

Detallándose en la figura 21

- Colocación de pilares metálicos como estructura de base para aula de caja de perlines de 4x6 (véase figura 21 imagen 15, 21 y 22)
- Construcción de paredes de bloques de 6 x 8 x 16" (véase ilustración 3 fotografía 15 y 21)
- Construcción de minifalda de bloque de 6x8x16" (véase ilustración3 fotografía 17)
- Construcción e instalación de escalera metálica tipo L con huella de 27 cm y contrahuella 18 cm con pasamanos (Véase fotografía 20)
- Construcción de estructura de paredes segundo nivel metálicas (fotografía 18)
- Áreas de separación entre edificios (fotografías 16 y19)
- Vista panorámica entre el edificio A y C (fotografía 23)

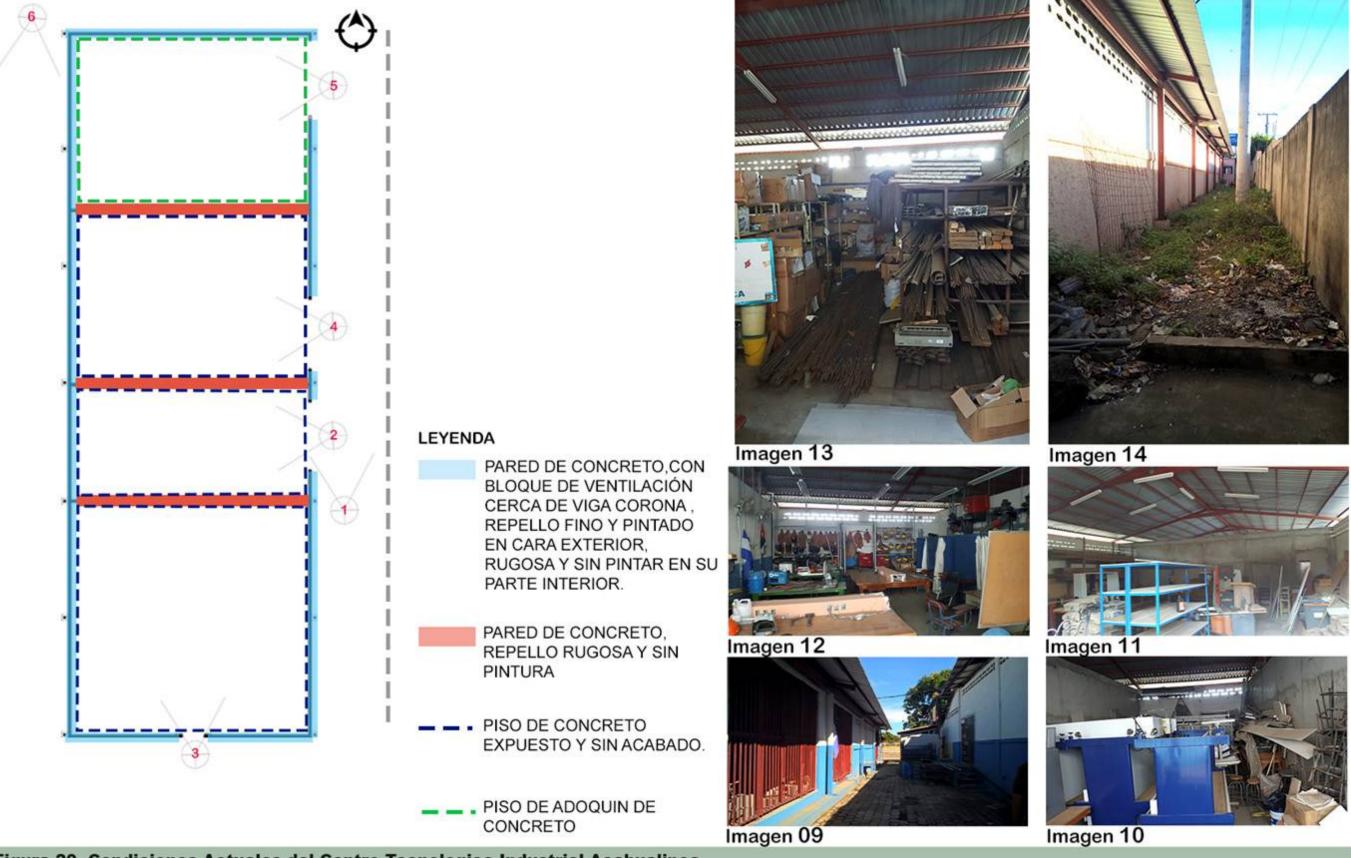


Figura 20. Condiciones Actuales del Centro Tecnologico Industrial Acahualinca Elaborado por : Cruz Noel , Perez Gamaly. Enero 2019



Figura 21. Condiciones Actuales del Centro Tecnologico Acahualinca Elaborado por: Cruz Noel , Perez Gamaly. Enero 2019

La Cooperación Española, Alcaldía de Managua, INATEC las autoridades del Centro, coinciden en que las actuales instalaciones (Matadero) no cumplen con el uso y función que requiere un centro de enseñanza, porque han priorizado lo académico y un queda pendiente un diseño arquitectónico acorde a su funcionamiento. Reafirma esta aseveración el director del centro que "no se da abasto dentro de él siendo necesario el uso complementario de la Escuela Pedro Joaquín Chamorro localizada a dos cuadras para poder impartir clase".

Por ende, se presenta como Trabajo monográfico tema Anteproyecto Arquitectónico del Centro Tecnológico Industrial Acahualinca (CTIA) Distrito II en la Ciudad de Managua; y poder optar al título de Arquitecto.

2.5 Relación de monografías similares al alcance y objetivo de estudio del protocolo de investigación

Como parte de nuestra investigación realizamos una revisión de monografías disponibles en la biblioteca de la Universidad Nacional de Ingeniería hasta ahora no se ha realizado ningún trabajo específico el diseño del Centro Tecnológico Industrial Acahualinca (CTIA), objeto de estudio. Sin embargo, en la búsqueda se encontraron monografías con temas relacionados al propuesto:

- Anteproyecto Arquitectónico del centro de capacitación Técnico Medio en el poblado Tecolostote, Municipio de San Lorenzo, departamento de Boaco en el (2010) Francis Auxiliadora Salazar Romero y Wilmer Hermógenes Prado Arauz. Consiste en desarrollar un centro de capacitación técnico medio aplicando principios de arquitectura sustentable.
- Anteproyecto de diseño arquitectónico de un instituto técnico vocacional con énfasis en educación inclusiva; (2007) Autores: Marvin Antonio Meneses Valle y Augusto Cesar Diaz Cruz. Su alcance se dirige a: desarrollar un conjunto arquitectónico para personas con capacidades diferentes.
- Diseño arquitectónico de instituto técnico en el poblado La Chocolate, Municipio de Rivas. (2019) Autor Milagros Raquel Vásquez Robb. Consiste en la propuesta de un instituto técnico con el uso de las normas Ledd.

3. OBJETIVOS

De acuerdo a la declaración del tema, antecedentes y justificación se establecen los objetivos de la investigación.

Objetivo general

Elaborar el Anteproyecto arquitectónico del Centro Tecnológico Industrial Acahualinca (CTIA), distrito II de la Ciudad de Managua, Nicaragua.

Objetivos específicos

1. Establecer los criterios teóricos del diseño arquitectónico que conlleve al sustento de la propuesta; mediante el estudio de modelos análogos.

- 2. Identificar las necesidades del funcionamiento académico de un centro de formación técnica.
- 3. Realizar la propuesta de diseño arquitectónico tomando en cuenta el contexto urbano arquitectónico, la funcionabilidad espacial y constructivo estructural, sustentabilidad y elementos de física de la arquitectura.

4. JUSTIFICACION

A partir de los antecedentes y la definición del tema se establece la justificación de la investigación.

En un primer momento los oficios impartidos por la Escuela Taller Acahualinca estaban enfatizados en capacitar a las personas dedicadas al acopio informal de los desechos siendo este trabajo una de las principales actividades económicas para sus pobladores sin oportunidades económicas formales en el barrio Acahualinca. Aunque no se continuó de esta manera durante este tiempo se amplió la demanda y cobertura de la Escuela Taller y se tomó la decisión de integrarse a nivel nacional en la Red de Formación de Centros Tecnológicos.

El Centro Tecnológico Industrial Acahualinca, a pesar de contar con ocho años como centro y cuatro antes como escuela (2010-2022), las instalaciones existentes no han sido diseñadas para el fin, sino que se reutilizó el edificio de matadero este hecho es trascendental sin dejar de considerar de manera tangencial como afecta al centro la falta de imagen como institución de educación técnica. A su vez con esta propuesta se podrá revitalizar la imagen del barrio, explotando el aspecto paisajístico por situarse cercano al Lago Xolotlán.

En base a esta problemática se propone el desarrollo de esta monografía con la cual se podrá planificar el anteproyecto arquitectónico que cumpla con los criterios de diseño adecuados para un ambiente propicio del proceso de aprendizaje a nivel técnico adecuándolo a las características de sus espacios que permitan llevar a cabo las actividades en relación aula y taller para su formación técnica al igual supla la capacidad en los oficios ofertados.

De igual manera este trabajo monografico será un documento de consulta en la biblioteca para los estudiantes de Arquitectura de la Universidad Nacional de Ingeniería.

5. DISEÑO METODOLÓGICO

En el siguiente acápite se desarrolla el esquema metodológico de esta monografia la cual está compuesta por tres momentos que se interrelaciona de manera intrínseca a lo largo del proceso de diseño.

Momento 1

Establecer los modelos análogos para la investigación siendo 2 a considerarse el primero de instancia nacional y posterior un modelo análogo internacional

Se realizará para implementar criterios de selección de centros de formación técnica que cuenten con condiciones óptimas para la implementación de clases, de tal manera, poder documentar criterios de diseño aplicados en los casos de estudio.

La realización de este momento metodológico permitirá Establecer los criterios teóricos del diseño arquitectónico que conlleve al sustento de la propuesta; mediante el estudio de modelos análogos.

Momento 2

Este momento se trabajará en el diseño arquitectónico, en donde primero se realizará el reconocimiento de las condiciones formales conceptuales y funcionales tomando los criterios identificados en el Momento metodológico 1 de la investigación científica para el sitio de estudio.

En este momento habremos cumplido con el estudio de las necesidades y requerimientos de este con respecto a las características funcionales espaciales psicológicas y socio-culturales influyentes en la proyección del diseño.


Momento 3

Uso de la información obtenida de los momentos anteriores para la elaboración de la propuesta como síntesis de las investigaciones estudios y análisis de los datos recopilados desde el inicio del planteamiento.

Al concluir los resultados de este acápite será el Anteproyecto Arquitectónico del Centro Tecnológico Industrial Acahualinca (CTIA), Distrito II de la cuidad de Managua documentándose como trabajo monográfico para la culminación de estudios.



5.1 Diagrama Metodológico de la investigación

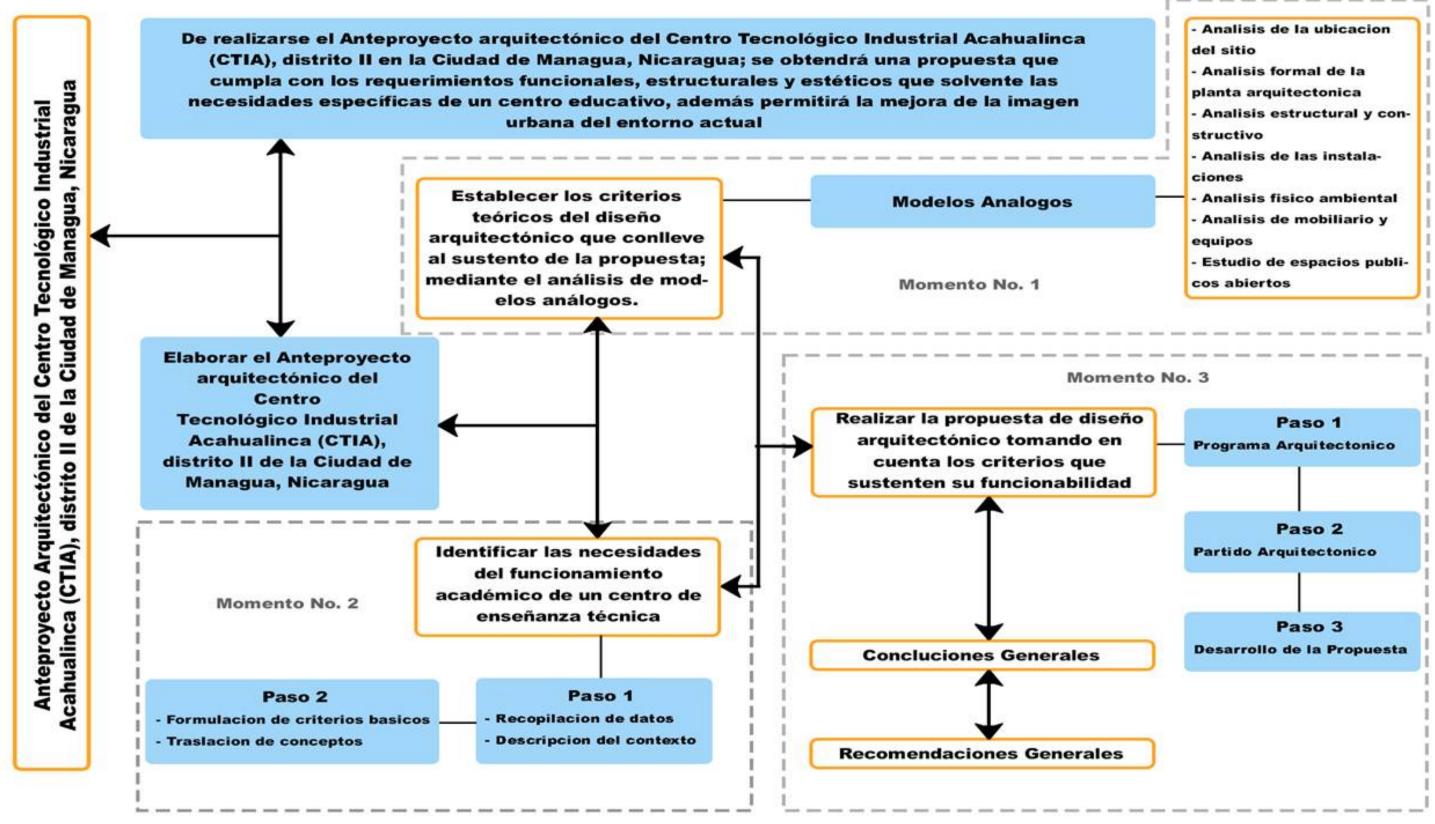

6. CUADRO DE EXACTITUD METODICA

DBJETIVO GENERAL	XOBJETIVO ESPECIFICOS	MEGRA	MACRONII	HERRAMIENTAS	INTERPRETACION	RESULTADOS					
ASILETIAN GENERAL	ACRETIVO ESPECIPICOS:	UNIDADES DE ANALISIS	VARIABLES	METODOS	INTERPRETACION	PARCIALES	FINAL				
	Establecer los criterios teóricos del diseño arquitectónico que conlleve al sostento de la propuesta mediante el estudio de modelos análogos.	Estudio de modelos enálogos Nacionales e Internacionales	Estudio del funcionamiento de los centros tecnológicos en estudio	Enquestas y entravistas	Documento escrito Planos de análisis	Criterios encontrados en modelos enálogos					
			Estudio de la infraestructura interne y externa	Revisión y astudio de monografías relacionadas al tema Nacionales o internacionales							
Elaboræ el Anteproyecto	identificar las necesidades del funcionamiento académico de un centro de formación técnica.	Análisis de documentación a las leyes en vigencia nacionales para centros técnicos	Análisis de los documentos (tesis, artículos, planos) Estudio de áreas	Evaluación de les principales problemáticas	Planos en A2	Necesidades y requerimientos de este con respecto a las características funcionales espaciales					
arquitectónico del Centro Tesnològico Industrial Acahualinca (CTIA), distrito II de la Ciudad de Managua, Micaragua				Fichas de revisión/ bibliográficas Revisión de pre defensa		psicològicas y socio- culturales influyentes en la proyección del diseño.	Anteproyecto argunectónio del Centro Tecnológico Industrial Acahualince (CTIA), distrito II de la Ciudad de Managua, Niceragua				
	Resilizar la propuesta de diseño arquitectónico tomando en cuenta el contexto urbano —	Requerimientos formales. Requerimientos funcionales.	Distribución de zonas	Planos de propuesta	Documentos-memoria escrita, tablas, planos, videos 3D en CD	Propuesta pera el diseño de las instalaciones del Centro tecnológico					
	arquitectónico, la funcionabilidad espacial y constructivo – estructural, sustentabilidad y	ulteotónico, la funcionabilidad 3.Requerimientos espacial y constructivo — tecnológicos Propuesta de mobiliario estructural, sustentabilidad y			Industrial						
	elementos de física de la arquitectura.		Orderios de adeptabilidad	Revisión final de toda la documentación obtenida con el tutor.							
			Sistema constructivo.	CALL TOURS							

7. CRONOGRAMA DE EJECUCIÓN

Para la realización de esta monografía se plantea el desglose de las actividades a realizarse y los alcances por mes se establece una duración de 12 meses para el trabajo de ejecución de la monografía, según el Arto. 11 de la Normativa para los trabajos Monográficos (1995)

	Anteproyecto Arquitectóni	ico d	el Cent	о Те	cnoló	gico	Indu	ustria	l Aca	ahu ali	nca (CTIA	\), dis	trito	llde	la Cı	iidad	l de l	Man	aqua	a															
Elaborar el Anteproyecto arquitectónico del Centro Tecnológico Industrial Acahualinca (CTIA), distrito II de la Ciudad de Managua																																				
	Escala temporal en meses																																			
Objetivos Específicos	Activid ad		/les1		Mes	2		Mes:	3		∕les4	ı	N	les 5			es 6	_		Wes 7		_	Mes 8	3		Mes	9		Mes	10		Mes	11	\Box	Mes 1	2
, .			2 3 4																												1					
Establecer los criterios teóricos del diseño	Revisión documental que implica la selección, lectura de la información																																T			Ť
arquitectónico que conlleve al sustento de la propuesta; mediante el estudio de modelos	Visita a de campo para el levantamiento del modelo analogo nacional																																			
análogos.	Análisis de la información																																	$\perp \!\!\! \perp \!\!\! \perp \!\!\! \perp \!\!\! \perp$		
analogos.	Redacción de parte 1 de la monografía																																			\perp
	Revisión por parte del tutor																																			
	Corrección de las observaciones emitidas por el tutor																																	\perp		
	Revisión documental que implica la selección, lectura de la información																																			
	Análisis de la información																																\Box			Т
	Diseño de los instrumentos a aplicar para entrevistas y encuestas																																			T
Identificar las necesidades del funcionamiento	Realización de entrevistas y encuestas	\Box	++		\top	\top				\vdash	\top	\vdash	\top	\top	\Box	\top	\top	П	\top	\top	\top	\Box		\top	\Box	\top	\top		П	\top	+	\Box	\top	\top	\top	+
académico de un centro de formación técnica	Redaccion de comprension de los datos obtenidos											\Box					\top	П	\top	\top	\top	П			П	\neg	\top	\top	П	\top	\top	\Box	\top	\top	o	\top
	Visita de campo para recoger información		\top			\top	П					\Box	\top	\top	\Box		\top	П	\top	\top	\top	П			П	\neg	\top	T	П	\top	\top	\Box	\top	\top	\top	\top
	Selección de informacion para planos de diagnostico											П				1			1	\bot	\perp	П				1				\bot	\perp	П	\perp	\perp	\perp	1
	Realizar planos del diagnóstico	\vdash	++	+	\vdash	+	\vdash			\vdash	_	\vdash	_	+	\vdash	+	+	\vdash	+	+	+	\vdash	+	+	\vdash	+	+	╀	₩	+	+	\vdash	+	+	\rightarrow	+
	Toma de fotografías	\vdash	++	+	\vdash	+	\vdash	+	+	\vdash		++					-	\vdash	+	+	+	\vdash	+	+	\vdash	+	+	\vdash	\vdash	+	+	+	+	+	\rightarrow	+
	Redacción de parte 2 de la monografía		++	_		+	\vdash	+	_	\vdash	+	++						\vdash	+	+	+	\vdash	_	_	\vdash	+	+	+	\vdash	+	+	+	+	+	+	+
	Revisión por parte del tutor		++	+-	\vdash	+	\vdash	+	+-	\vdash	+	++	-						_	+	+	\vdash	_	+	\vdash	+	+	\vdash	\vdash	+	+	+	+	+	+	+
Realizar la propuesta de diseño arquitectónico tomando en cuenta el contexto urbano –	Corrección de las observaciones emitidas por el tutor		$\perp \perp$							Ш		Ш	_				\perp	Ц	4	4						_		\perp	Ш	4	1	Ш	\perp	$\perp \mid$		\downarrow
arquitectónico, la funcionabilidad espacial y	Redacción de parte 3 de la monografía		$\bot\bot$				Ш			\perp		\sqcup		\perp	\sqcup		\perp		_									_	Ш		_	Ш	\perp	$\perp \!\!\! \perp \!\!\! \perp$	\perp	4
constructivo – estructural, sustentabilidad y	Realización de planos de la propuesta																					$ \ $														
elementos de física de la arquitectura.	Revisión por parte del tutor																	П				П										П	T	П		T
Elaboración de conclusiones generales	Corrección de las observaciones emitidas por el tutor																	П														П	T			T
Elaboración de rec	comendaciones generales		++	\top		\top	\vdash	\top		\vdash	\top	1 1	\top	\top	\vdash	\top	\top	\sqcap	\top	\top	\top	\sqcap		\top	\vdash	\top	\top			\top	\top	+	+	+-	\top	+
Introducción			++			\top	\sqcap	\top		\vdash	\top	1 1	\top	\top	\vdash	\top	\top	\sqcap	\top	\top	\top	\sqcap		\top	\vdash	\top	\top	T			\top	+	\top	+	\top	\top
Impresión de tres ejemplares de monografía para predefensa			\top			\top	\sqcap	\top		\vdash	\top	1 1	\top	\top	\Box		\top	\sqcap	\top	\top	\top	\sqcap		\top	\Box	\top	\top	T	П			\Box	\top	+-	\top	+
Predefensa			++	\top	\Box	\top	\sqcap	\top	\top	\sqcap	\top	$\dagger \dagger$	\top	\top	\Box	\top		\sqcap	\top	\top		\sqcap	\top	\top	\sqcap	\top	\top		\sqcap				\top	+	\top	十
	vaciones emitidas por el jurado		\top				П	\top		\Box		\sqcap	\top	\top	\Box			П	\top	\top	\top	П			\Box	\top	\top		П	\top				\top	\top	\top
	por parte del tutor		\top				\sqcap	$\neg \vdash$		\Box		\sqcap	\neg	\top		\neg		\Box	\top	\top		П		\top	\Box	\top	\top		\Box	\top	\top	\sqcap			\top	\top
	bueno del tutor						П			\Box		\sqcap						П		\top		П			\Box				\Box			\Box				T
Impresión final y empastado	o de tres ejemplares de monografía						\Box																											\Box		
	monografía a Facultad de Arquitectura																			\perp											\perp					
																										E	labor	rado	por (Cruz	Noel	, Per	ez Ga	maly	2022	

CAPITULO II: MARCO TEORICO



En este capítulo se establece la teoría relacionada a los centros de capacitación técnica.

CAPITULO II MARCO TEORICO

A. MARCO CONCEPTUAL

1. Centros de Capacitación Técnica

En la actualidad los centros tecnológicos en Nicaragua forman una red de aprendizaje importante para la capacitación y actualización de jóvenes y adultos profesionales logrando ampliar la competencia laboral en el interior del país.

Según la UNESCO (2019, s.p.) "La educación y formación técnica profesional abarca los programas educativos orientados a impartir conocimientos y desarrollar destrezas para participar activamente del mundo de trabajo". Para Nicaragua en la Ley 582 Ley General de Educación (2006) en el Arto. 16 Educación técnica profesional "es una forma de educación orientada en la adquisición de competencias laborales y empresariales en una perspectiva de desarrollo sostenible y competitivo. Contribuye a un mejor desempeño de la persona que trabaja, a mejorar su nivel de empleabilidad y su desarrollo personal. Está destinada a las personas que buscan una inserción o reinserción en el mercado laboral y a estudiantes de la educación básica". (p.6507-6508).

Para la UNESCO (2019) los objetivos en estos institutos serán "desarrollar recursos humanos de calidad, que permitan incrementar la productividad de las empresas y así activar o consolidar las actividades económicas que fortalezcan el desarrollo del país. (s.p.).

En relación a Nicaragua, desde 1991 se decretó que el Instituto Nacional Tecnológico - INATEC, será la institución gubernamental de Nicaragua, formadora de la Educación Técnica en el país (La Gaceta 1991, p330). Con el decreto No. 40-94 Ley Orgánica del Instituto Nacional Tecnológico (INATEC, 1994), en el Arto. 2 inciso a) se confiere "definir las políticas nacionales de la formación profesional (Educación Técnica y Capacitación profesional)" es decir, tiene el desafío de regir y lograr que todos puedan acceder a una educación de mayor calidad fortaleciendo el espacio donde se realizará el proceso de formación. (p.3457).

En la Ley de Educación 582 de la República de Nicaragua (2006, p 6510) establece los objetivos relacionados a la educación técnica, siendo, en el Arto. 29:

- "Desarrollar el aprendizaje permanente como factor que propicia el desarrollo profesional, el acceso a la cultura y la ciudadanía activa.
- Desarrollar aprendizajes que favorezcan la investigación científica, la innovación tecnológica, para mejorar la calidad de empleo.
- Formar y capacitar los recursos humanos que requiere el país con las competencias científico técnico y valores requeridos para impulsar el desarrollo socio económico y productivo del país.
- Fortalecer capacidades, valores y actitudes que permitan al estudiante aprender a lo largo de la vida.
- Brindar oportunidades a grupos vulnerables para permitir su inserción social, laboral y económica.
- Desarrollar aprendizajes relevantes que posibiliten a los educandos enfrentarse con éxi-

to al mundo de trabajo y los desafíos de la vida."

En la Ley N°.1063, publicada en febrero de 2021 Ley Reguladora del Instituto Nacional Tecnológico, INATEC encontramos en el Arto. 17 que los centros tecnológicos "son las unidades ejecutoras del INATEC a nivel nacional en los diferentes sectores socio productivos: agropecuario y forestal; comercio, servicio, hotelería y turismo; industria y construcción desarrollando la educación técnica y formación profesional." (p 1567).

De igual manera instituye en el Arto 18 como serán las modalidades y niveles en los centros de educación técnica en el mismo Arto el inciso 1 "Educación técnica en los niveles:

- Bachillerato técnico
- Técnico general
- Técnico especialista
- Técnico superior

En el inciso 2 la formación profesional en las modalidades:

- Capacitación:
 - o Habilitación
 - o Complementación
 - o Especialización técnica
- Certificación a trabajadores con experiencia y sin título" (2021, p 1567-1568)

Las ofertas académicas del INATEC son 68 carreras de las cuales en el sector Industrial son en total son 16 carreras técnicas y en las que se otorga diploma de Técnico General en:

- Construcción civil
- Corte y soldadura
- Diseño
- Corte y confección
- Electricidad Industrial
- Enderezado y pintura
- Instalaciones eléctricas automatizadas
- Maestro de obra en construcciones
- Mecánica automotriz en vehículo liviano
- Operaciones de máquinas y herramientas
- Refrigeración
- Soldadura
- Topografía
- Técnico especialista en higiene y seguridad industrial
- Mantenimiento industrial
- Supervisión de procesos industriales

Actualmente, en el 2022, el INATEC cuenta con 45 Centros Tecnológicos ubicados en todos los departamentos de Nicaragua estos forman una red nacional de aprendizaje en todo el país con una amplia oferta académica en diferentes disciplinas atrayendo una gran variedad de alumnos de diferentes edades, profesionales que necesitan actualización y capacitación. Dentro de estos 45 centros tecnológicos se encuentra el Centro Tecnológico Industrial Acahualinca (CTIA) que actualmente se ofertan 4 carreras en nivel de Técnico General y 3 cursos libres.

Tabla 6 Técnicos y cursos disponibles en el C (CTIA)	entro Tecnológico Industrial Acahualinca
Técnico General	Curso libre
Técnico general en topografía	Curso de coloración y decoloración de cabello
Técnico general en corte y confección	Curso en instalaciones eléctricas residenciales y comerciales
Técnico general en maestro de obras verticales	Curso de corte de cabello
Técnico especialista en dibujo técnico	
Elaborado por Cruz Noel, Perez Gamaly 2022	

Fuente: https://www.facebook.com/Centro-Tecnol%C3%B3gico-de-Acahualinca-

1427514404206872/?ref=page internal

2. Requerimientos arquitectónicos en los espacios educativos

Las infraestructuras que son destinadas para espacios educativos, específicamente, la formación de profesionales en niveles técnicos, se pueden abordar desde el punto de vista genérico que a cualquier edificio con ocupación académica. Más sin embargo es importante hacer hincapié cuando el espacio académico tiene particularidades para llevar a cabo distintas actividades de enseñanza en la oferta académica en específico las que se imparten en CTIA.

En Nicaragua no se ha encontrado un documento que aborde los requerimientos arquitectónicos de espacios educativos donde se imparten cursos de formación técnica profesional. Pero en la búsqueda de documentos se tiene las Normas y Criterios para establecimiento escolares (2008) que el Ministerio de educación de Nicaragua tiene como documento rector en el lineamiento de planeación en el sector educación.

Adicionalmente se localiza la Guía de Criterios de diseño para el taller de especialidad de educación para el trabajo de la República del Perú (2021). En relación a este documento se brinda orientaciones acerca del diseño general de la infraestructura cuyo diseño y dimensionamiento está referido a la identificación de los usuarios, análisis de mobiliario y equipamiento, características de las actividades educativas. En cada uno de ellos se propone una ficha por cada curso taller. Cabe destacar que de manera general dividen los espacios educativos en zonas; de las cuales dos de son las que tienen relación con el tema.

- "zona de Investigación, Gestión y Diseño, espacio donde los estudiantes, con la orientación de su docente y organizados en equipos de trabajo, identifican necesidades y/o problemas en función a cada una de las especialidades técnicas; recogen, seleccionan y organizan información; analizan y definen las necesidades y/o problemas; generan ideas como alternativas de solución, seleccionan una de ellas y desarrollan un prototipo de diseños digitales con dos dimensiones (2D, por ejemplo, prendas de vestir, circuitos eléctricos, entre otros) y tres dimensiones (3D, por ejemplo, muebles, piezas mecánicas, entre otros), elaborados con software libre y software propietario especializados u otros.
- Zona de Innovación, espacio donde los estudiantes, bajo la conducción del docente, desarrollan habilidades técnicas según su especialidad; para ello, operan máguinas y herramien-

tas aplicando técnicas en el proceso de producción a fin de transformar el prototipo y, diseñan un bien o servicio de acuerdo con su especialidad técnica." (s.p.).

En el documento del MINED se identifican 3 zonas a definirse como: zona tranquila, neutra y ruidosa. (MINED 2008, p 14-15) "Los espacios educativos según la función que vayan a desempeñar se clasifican en curriculares y no-curriculares o de apoyo.

- Los espacios curriculares son aquellos destinados para impartir clases y deben cumplir con las cargas horarias teóricas y prácticas.
- Los espacios no-curriculares son aquellos que no están ligados a actividades curriculares y cuya cuantificación no es función de la matrícula y están destinados a las áreas de administración, servicios e información" (MINED 2008, p 13)

N°	Espacio			Zona
N	Educativo	Tranquila	Neutra	Ruidosa
			CURRICULARES	
		Aulas didácticas Clases al aire libre		
		Laboratorios	Usos múltiples	
1	Locales de enseñanza	Talleres de dibujo	Huertos escolares	Talleres de máquinas
		Audiovisuales		
11		***************************************	NO CURRICULARE	S:
		Dirección		
2	Administrativos	Sala de maestros	Administración	
3	Locales comunes	Biblioteca	Auditorio	Gimnasio, comedor
	0		Cafeteria	O. in D. I.
4	Servicios		Sanitarios	Cocina, Bodega
5	Exteriores			Patios de juego, cuartos de máquinas, estacionamiento, plazas cívicas

Figura 22 Tabla de espacios educativos y zonas para espacios educativos. Fuente: Normas y criterios para establecimientos escolares MINED 2008. p. 14

Al no existir la normativa otros elementos que integran los espacios educativos se hace referencia la Ley No. 618 Ley general de higiene y seguridad de la Republica de Nicaragua rige las características de construcción y acondicionamiento de los centros de trabajo (2007, p 4276) en el Arto. 73 "El diseño y características constructiva de los lugares de trabajo deberán ofrecer garantías de higiene y seguridad

frente a los riesgos de accidentes y enfermedades personales" (2007, p 4282), esto por la particularidad de enseñanza-aprendizaje con equipo y maquinaria especifica.

2.1.1 Aspectos de ubicación de los centros de educación técnica

Para realizar la selección de la disposición de la planta arquitectónica se debe de considerar Arto 75 Ley 618 "El diseño y características de las instalaciones de los lugares de trabajo deberán garantizar:

- Que las instalaciones de servicio o de protección anexas a los lugares de trabajo puedan ser utilizadas sin peligro para la salud y la seguridad de los trabajadores." (2007, p 4282)

"Deberá existir una zonificación que agrupe los elementos del establecimiento escolar de acuerdo con las funciones y características similares para establecer un orden efectivo, eficiente y funcional en el conjunto" (MINED 2007, p 47).

En cuanto a la orientación de los edificios es vital evaluar los puntos fuertes y débiles en relación al funcionamiento que tendrá la edificación hacer un estudio del comportamiento de asoleamiento, disposición de los vientos y la luz natural en búsqueda de las condiciones óptimos para el funcionamiento sustentable de la edificación.

"La ubicación y funcionamiento de los talleres no debe de interferir con las actividades pedagógicas realizadas en el resto de los ambientes de la institución educativa". (Criterios de diseño para el taller de especialidad de educación para el trabajo 2021, s.p.)

2.1.2 Consideraciones presentes en el documento de Normas y criterios para establecimiento escolares (MINED, 2008):

- "Exposición solar: la orientación solar que para propósitos de iluminación natural y de protección a la exposición directa de los rayos solares, se puede considerar como optima en nuestras latitudes es con dirección general hacia el norte.

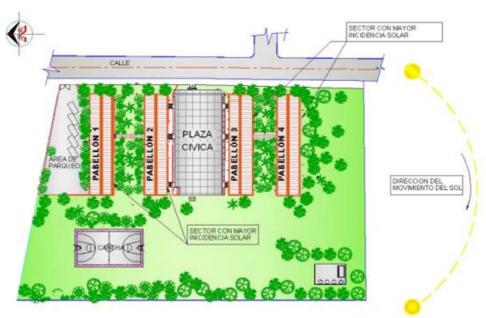


Figura 23 exposición solar en los espacios educativos Fuente: Normas y criterios para establecimientos escolares MINED 2008 p49

 Ventilación: se buscará obtener en las aulas el mayor beneficio del efecto de enfriamiento de los usuarios de forma natural estableciendo en el aula la posibilidad de ventilación cruzada.

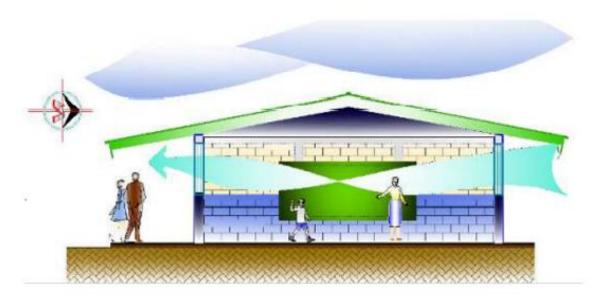


Figura 24 ventilación cruzada en aula de clases Fuente: Normas y criterios para establecimientos escolares MINED 2008 p52

- Iluminación natural: la iluminación natural en los ambientes de las aulas proveerá a través de ventanera bilateral de material transparente.
- Asoleamiento: se buscará controlar los efectos indeseables de la acción de los rayos directos del sol a través de la orientación apropiada del aula, o espacio educativo, esta orientación será de preferencia hacia el Norte, lo que determinará que la exposición sur del aula permanezca protegida por el techo del espacio de circulación.

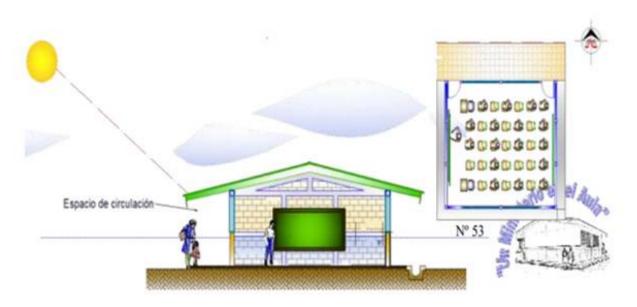


Figura 25 protección solar del aula de clases Fuente: Normas y criterios para establecimientos escolares MINED 2008 p 53

2.1.3 Señalizaciones y accesibilidad

Dentro de las normas y requerimientos para garantizar el acceso y la protección se revisó NTON 12 006-04 Norma técnica obligatoria nicaragüense de accesibilidad (2004), en la disposición a edificaciones del sector educativo habla del acceso al centro, este debe ser accesible desde la parada de buses con señalización horizontal orientando el cruce peatonal.

Otros puntos a destacarse es considerar la circulación como sistema de itinerarios accesibles para cualquier usuario techado con señalizaciones de orientación esto también se relaciona con el Arto 141 de la Ley de Higiene y Seguridad "En los centros de trabajo el empleador debe colocar en lugares visibles de los puestos de trabajo señalizaciones indicando o advirtiendo las precauciones especiales a tomar; del uso del equipo de protección personal, de las zonas de circulación; evacuación; salidas de emergencia; así como la existencia de riesgo de forma permanente". (2007, p 4285).

Hablar de accesibilidad es indicar medidas recomendables para las huellas, contrahuellas, plantear materiales y la visualización adecuada para su uso óptimo, circulación limpia y orientada, entre otros aspectos.

2.1.4 Ambientes y necesidades en el diseño para centros de formación técni-

Los centros con enseñanza en oficios a nivel técnico contemplan dentro de sus ambientes aulas talleres la cual se define como un lugar donde se realizan un trabajo manual conjunto de alumnos y colaboradores que trabajan bajo la dirección de un maestro. (Enciclopedia plazola volumen 4, p 129)

Dentro del área curricular de los centros de educación se disponen de espacios complementarios a la educación a la ergonomía y a la convivencia humana dentro de las cuales se tiene:

- Áreas multiuso
- Zona para asambleas y actividades cívicas
- Áreas complementarias: Administración del centro y sala de maestros
- Biblioteca

ca

- Servicios sanitarios

Para la propuesta de este tema de investigación se contempla, además de los espacios anteriores:

- Bodegas de almacenamiento de materiales y herramientas
- Depósito de desechos sólidos y utensilios de limpieza
- Aulas de talleres prácticos para el uso de maquinaria especializada.

3. El programa Arquitectónico, relaciones y flujos de circulación entre ambientes para un centro de educación

Las partes integrales en considerarse para realizar un programa arquitectónico para centros de educación (Enciclopedia Plazola p164;183)

- Los accesos la entrada principal de la escuela debe ser con fluidez de circulación a las oficinas y espacios de funcionamiento de uso público dentro del centro.
- Estacionamientos al aire libre se considera uno por dirección y personal administrativo uno por profesores y uno para alumnos se considera 1 cajón por cada 40m2 de construcción.
- Áreas verdes es imprescindible destinar áreas para jardines, sobre todo en partes públicas y en zonas de estudio
- Circulaciones cuando los espacios se utilizan a menudo como lugares de exposición debe de aumentar su anchura libre entre 1.80 a 2.40 mts para circular.
- Las circulaciones interiores no deben ser inferior a 1.80 mts
- Escaleras deben de ser por lo menos 2 a los extremos del edificio y con un desplazamiento máximo de 60 mts. Los cubos de escaleras deben tener iluminación y ventilación adecuada anchura máxima en los tramos de escaleras 1,20 mts
- Cuartos de limpieza es un pequeño cuarto con ventilación propia. Consta de un fregadero dotado de agua con altura adecuada para cubetas, así como armario para guardar los baldes carros y demás utensilios de limpieza.
- Talleres el diseño es similar a naves industriales los claros se determinan considerando los módulos de materiales.
- Aulas estos locales son los más importantes ya que su diseño repercute en el aprovechamiento del estudiante. Se calcula según especialidad.

Grupos grandes 40 a 50 alumnos Grupos medianos 25 a 30 alumnos Grupos pequeños 10 a 15 alumnos

- Auditorio este puede servir para diferentes funciones.
- Laboratorios son espacios en donde se establecerán prácticas de enseñanza e investigación dependiendo de la escuela deben ser:
- Laboratorio de enseñanza: en ellos se crean nuevos métodos de impartir teoría demostración y trabajos individuales o en grupos.
- Laboratorios de tipo industrial es concebido para que dentro de el se practique con equipos pesados (torno, maquinaria automatizada para producción en serie).

4. Isoptica en la Arquitectura de centros de educación

La aplicación de la isoptica en un centro de educación es importante porque se intenta obtener que ningún alumno tenga obstáculos visuales, provocados por los espectadores de la fila

sentados delante de ellos esto permite tener cualidades aceptables en los ángulos de visión para el estudiante usuario.

Por efectos de las necesidades del anteproyecto solo se abordará en el calculo horizontal y en vertical la isoptica para proponer un ambiente acorde a sus necesidades espaciales.


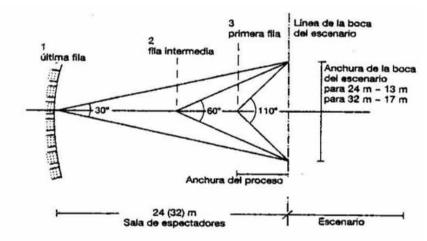


Figura 26 Proporciones clásicas de la salade espectadores Planta Arte de Proyectar, Neufert 2009

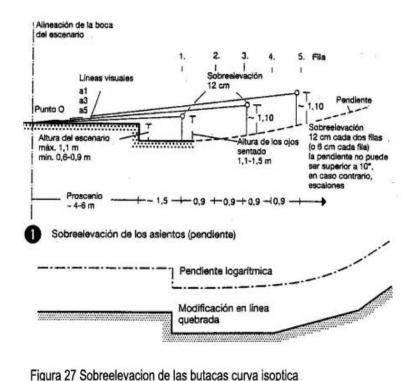


Arte de proyectar, Neufert 2009

5. Acústica en la Arquitectura de centros de educación

Ante la propuesta de áreas complementarias como un auditorio es de vital importancia conocer las necesidades básicas para poder desarrollarse las actividades en dicho ambiente. Como un aporte adicional de nuestro trabajo monográfico se revisará el trazo acústico de la propuesta sin especificar a detalle el confort acústico.

El arte de proyectar (Neufert 2009 p 233) La buena acústica depende de diferentes elementos: tamaño, volumen y proporción de la sala, numero y orden de las butacas, materiales, superficies y su elaboración.

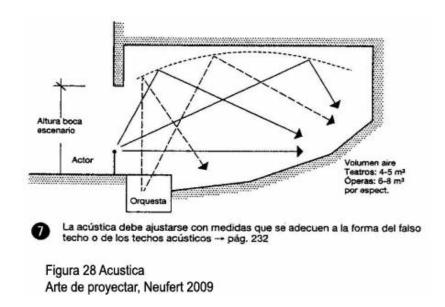

Anteproyecto Arquitectonico del Centro Tecnológico Industrial Acahualinca (CTIA) Distrito II de la ciudad de Managua Autores: Noel Alberto Cruz, Gamaly Nepfit Perez Martinez

B. MARCO LEGAL RELACIONADO A LOS CENTROS DE EDUCACIÓN TÉCNICA

En este acápite se presentan las leyes, decretos, reglamentos y normativas que tienen relación con el tema de estudio para el proceso de elaboración del anteproyecto arquitectónico. El orden de estas, está basado en la pirámide de Kelsen, ubicándolas según su jerarquía. (Véase tabla 7)

Tabla 7 Marco lega	l y normativo presente para N	icaragua
Leyes	Objeto	Relación con el tema
Ley No. 40 Ley de municipios (1988)	Regula el uso de suelo de acuerdo la reglamentación vigente.	existe una cancha de básquet ball que es usada, pero queda en división con personas ajenas a la institución. Creando parte de focos de delincuencia, expresan los administradores de la institución que aunque pertenezca no lo quieren en total uso o restricción por evitar conflictos con los pobladores.
General de Educación (2006)	La educación en Nicaragua está regulada por medio de esta ley	Considerar que la propuesta es dirigida a los técnicos que necesitan adquisición de competencias laborales y empresariales en una perspectiva de desarrollo sostenible y competitivo.
Ley No. 217 General del medio ambiente y recursos naturales	habitantes tienen derecho a disfrutar de un ambiente sano de los paisajes naturales y deben contribuir a su preservación	Se tiene previsto dentro de la propuesta la incorporación de zonas de recreación con vegetación y además de localizarlo como obstáculo al ruido. La propuesta de un cafetín o comedor dentro del centro.
Ley No. 202 Prevención, rehabilitación de oportunidad para personas con discapacidad	Establece un sistema de prevención, rehabilitación y equipamiento para personas con discapacidad, entiende a mejorar su plena integración sociedad. Garantizando la igualdad de oportunidades a las personas con discapacidades.	Incorporar dentro de los estudios de áreas del centro tecnológico zonas con áreas aptas para la accesibilidad de personas con discapacidades.

Tabla 7 Marco legal y normativo presente para Nicaragua		
Leyes	Objeto	Relación con el tema
Ley No. 618 Ley general de higiene y seguridad de la Republica de Nicaragua	Las consideraciones mínimas para los ambientes laborales en seguridad vigente en Nicaragua	Por ser un centro de oficios es necesario tener conocimiento de los parámetros mínimos a implementarse.
Ley No. 1063 Ley Reguladora del Instituto Nacional Tecnológico (INATEC)	funcionamiento, atribuciones y facultades del Instituto Nacional Tecnológico, como única entidad rectora del Subsistema Educación Técnica y Formación Profesional	
Reglamento nacional de la construcción (2007)	Deberá someterse a revisión toda edificaciones construidas en el territorio Nacional en base a los requerimientos establecidos en el reglamento	Brinda los requerimientos mínimos a considerarse para edificaciones dependiendo de su uso y ubicación.
Norma técnica obligatoria nicaragüense de protección contra Incendios NTON 22 001-04	La presente norma tiene por objeto establecer las medidas mínimas que en materia de protección contra incendios deben adoptarse para la protección y seguridad de las personas y los bienes.	Incorporar dentro de la señalización adecuada y la colocación de extintores en áreas de bodegas y talleres por cualquier eventualidad.
NTON 12 006-04 Norma técnica obligatoria nicaragüense de accesibilidad (2004)	El objetivo de esta norma es garantizar la accesibilidad en el uso de los bienes y servicios de las personas con capacidades diferentes	Seleccionar normas aplicables a la propuesta del diseño arquitectónico
Normas y Criterios para el diseño de establecimientos escolares (MINED 2008)	nacional para la propuesta de	
Ordenanza Municipal No. 07- 98. Limite cota 43 1998 (ALMA 1998)	Hace referencia a la zona de máxima seguridad y alto riesgo en los terrenos que colindan con el lago Xolotlán	Sera de suma importancia revisar las cotas correspondientes en lo que respecta a su cercanía con el lago Xolotlán

Anteproyecto Arquitectonico del Centro Tecnológico Industrial Acahualinca (CTIA) Distrito II de la ciudad de Managua Autores: Noel Alberto Cruz, Gamaly Nepfit Perez Martinez

C. MARCO DE REFERENCIA



Elaboracion propia

Ubicación

Límites distrito II

Norte con el lago de Managua Sur con los distritos III y I Este con el Distrito I Oeste municipio de Ciudad Sandino.

Población estimada

En el distrito habitan un aproximado de 144,538 personas.


1. Aspectos Generales Distritales

Managua capital de Nicaragua y cabecera del Municipio se localiza en el occidente de Nicaragua, en la costa suroeste del Lago Xolotlán o Lago de Managua, es la ciudad más grande del país en término de población y extensión geográfica.

El Municipio de Managua, está conformado por 137 barrios, 94 residenciales, 134 urbanizaciones progresivas, 270 asentamientos humanos espontáneos y 21 comarcas (cifra en revisión).

Dentro del Municipio de Managua se ubica en el distrito II en la ciudad el cual es categorizado como distrito consolidado con un 90% de áreas urbanizada. Presenta una configuración plana regular con pendientes hacia el norte, el suelo es generalmente superficial con bastante arcilla, descansando en material volcánico duro que a su vez es seguido en profundidad por capas arenosas y cenizas que limitan con el municipio de Ciudad Sandino. Cuenta con los cerros Motastepe el cual posee un montículo cónico existiendo en sus laderas canteras de arena.

El Distrito II de la ciudad de Managua posee características en su trama urbana representación de barrios tradicionales de la antigua ciudad, los que representan el 26% del total del área del distrito, entre ellos: Monseñor Lezcano, San Sebastián, Santa Ana y Cristo de Rosario. Es que constituye una buena parte de los que fue el antiguo centro de Managua, destruido por el terremoto del año 1972, el Distrito II fue uno de los primeros espacios geográficos en poblarse, lo que se demuestra al presenciar la única prueba arqueológica de los primeros habitantes denominada "Huellas de Acahualinca", descubierta en el año 1874.

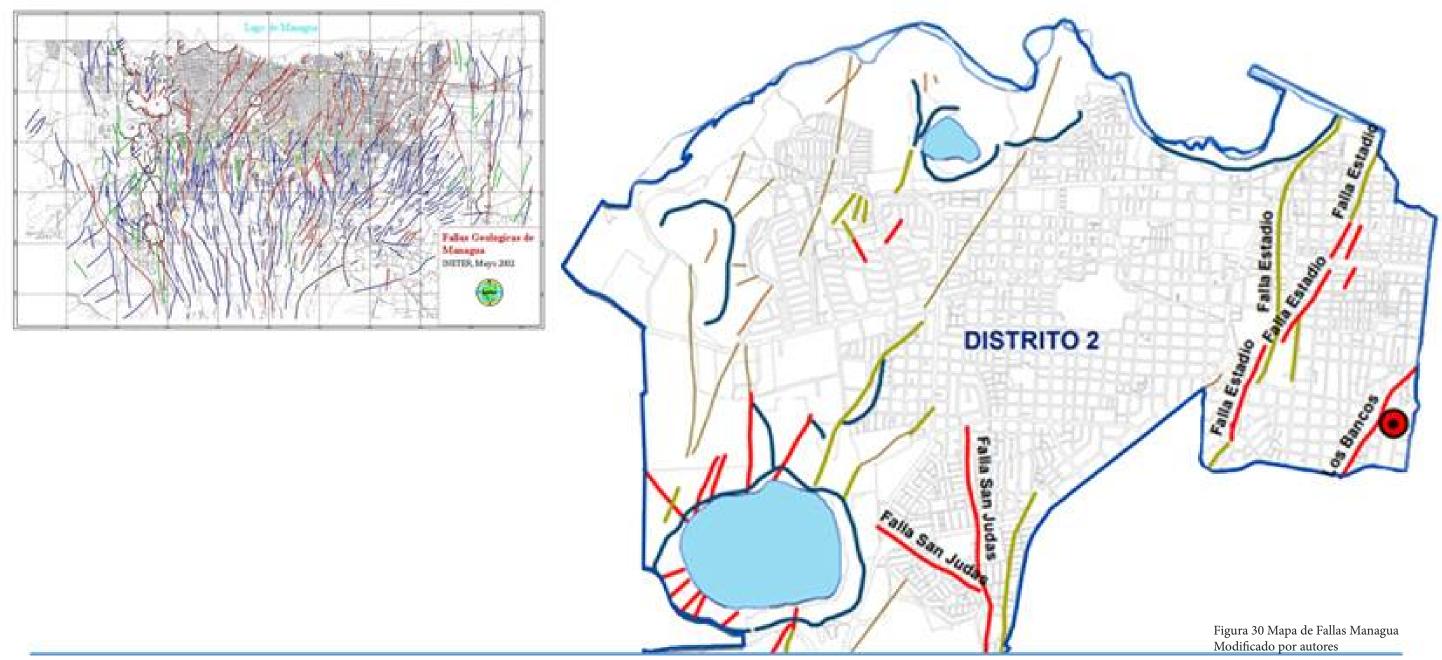


2. Fallas Geograficas

Las fallas comprobadas son representadas con una linea de color rojo, cuya presencia ha sido comprobada a traves de observaciones directas en el campo (trincheras, etc). Las fallas supuestas son representadas con lineas discontinuas de color rojo como posible continuación de las fallas comprobadas (INETER 2002, p 33)

Evaluacion de riesgo

El distrito presenta tres (3) fallas geologicas: La falla de los Bancos, falla del estadio y falla san judas, lo que representa altos indices de peligrosidad para la mayoria de la pobracion del distrito. Asi mismo, recientemente se ha activado lafalla apoyeque la que a su vez está afectando el cerro San Carlos ubicado detras del residencial valle dorado (Alcaldía de Managua 2020. s.p.)

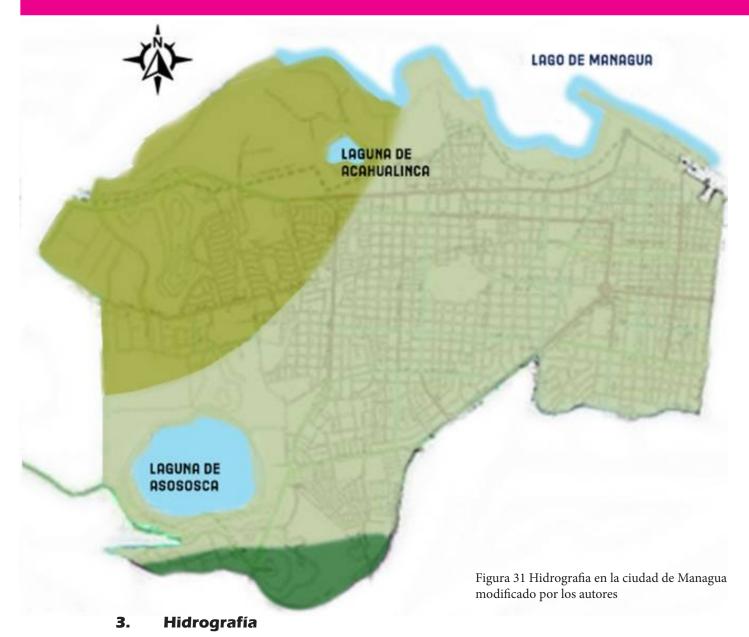

Nicaragua está dividida en dos grandes regiones hidrográficas: la vertiente del Pacífico con una extensión de 11,912.15 km², que representan el 10% del territorio nacional. Parte de este se encuentra en Managua siendo en el Distrito II con más presencia teniendo lago Xolotlán, la laguna de Acahualinca, ambos con altos grados de contaminación. Asimismo, cuenta con el mayor reservorio de agua potable de la ciudad como es la laguna de Asososca (Alcaldía de Managua 2020, s.p.)

4. Clima

El clima distrito II es tropical de sabana con épocas definidas húmedas y secas. La humedad relativa se mantiene por encima del 40%. Las oleadas de aire tropical usualmente son calientes y húmedos. La temperatura oscila entre 30 y 40 grados centígrados.

5. Servicios básicos

Los servicios de infraestructura, en la unidad geográfica del Distrito, resultan insuficientes tanto en cobertura como en capacidad, en ese sentido el abastecimiento de agua potable y energía eléctrica alcanza una cobertura del 90%, tomando en consideración los porcentajes de conexiones ilegales para ambos servicios básicos, principalmente en los Asentamientos Espontáneos.

6. Infraestructura Social

El Distrito cuenta con 106 centros de educación entre privados y estatales aproximadamente. A nivel de secundaria destaca el Instituto Manuel Olivares que ofrece educación técnica, asimismo dentro de la unidad geográfica del distrito se encuentra el Instituto Ramírez Goyena. También se cuenta con siete Universidades.

7. Infraestructura en salud

La demanda es atendida en 32 centros asistenciales entre hospitales privados y públicos, clínicas privadas, centros y puestos de salud. La red de salud del Ministerio de Salud cuenta con tres Centros de Salud: Francisco Morazán, Sócrates Flores y René Cisneros. Asimismo, encontramos importantes hospitales de referencia nacional como son, Lenin Fonseca, Aldo Chavaría, José Dolores Fletes (Psiquiátrico) y otros hospitales importantes como el Carlos Roberto Huembés y Dermatológico, y la Policlínica Occidental.

8. Infraestructura Económica

El territorio se caracteriza por tener una actividad económica enmarcada en pequeña industria dentro de las ramas metal mecánico, alimenticio y químico petróleo, siendo una sector comercio ha experimentado incremento en el número de negocios con patentes internacionales, así como negocios nocturnos, bares y restaurantes. La mayoría del sector industrial representa una fuente de contaminación sobre el lago de Managua y la Laguna de Asososca, debido a la infiltración de químicos en el subsuelo y la descarga de los mismos hacia el lago, por parte de algunas industrias principales la refinería. También se encuentran condiciones dadas para la explotación de arena, hormigón y piedra cantera destinada a la construcción.

9. Vialidad y transporte

El sistema de transporte colectivo beneficia al distrito con tres terminales de buses ubicadas en Las Brisas, Acahualinca y Reparto Miraflores. La red vial del distrito son la avenida 27 de mayo, 35 avenida hasta la intersección de la calle el Triunfo, Calle Colón (intersección avenida Bolívar y pista Salvador Allende), pista de la Refinería, calle el Triunfo, Dupla Norte y Sur, Pista Héroes y Mártires de Batahola.


10. Equipamiento urbano

El distrito cuenta con importante equipamiento entre ellos el Antiguo Estadio Nacional Denis Martínez, Complejo de Piscinas Michelle Richardson, Polideportivo Alexis Arguello, Instituto de Medicina Legal, Teatro Rubén Darío y la Empresa Municipal de Tratamiento de Desecho Solido (EMTRIDES).

También se encuentra parte del patrimonio histórico nacional representado por las Huellas de Acahualinca y el Cementerio San Pedro. Entre las sedes gubernamentales que se ubican en el territorio se pueden mencionar, Ministerio de Transporte e Infraestructura, Ministerio del Trabajo, Instituto Nicaragüense de Estadísticas y Censos, Instituto Nicaragüense de Seguridad Social, Cancillería de la República, Empresa Nicaragüense de Correos y Comunicaciones, Empresa Nicaragüense de Acueductos y Alcantarillados.



Figura 32 Sistema vial distrital Elaboracion propia

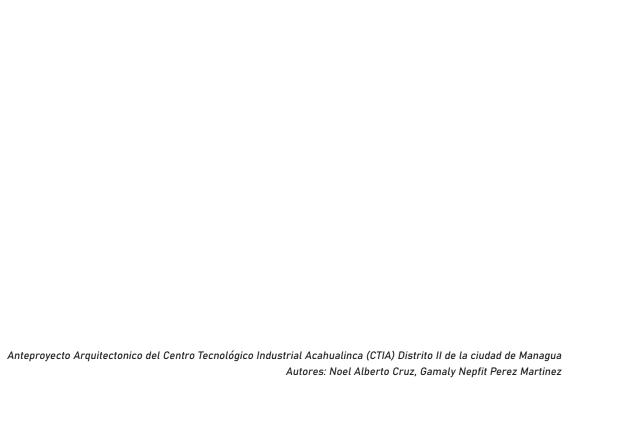

CAPITULO III: MODELOS ANALOGOS



CAPITULO III: MODELOS ANÁLOGOS NACIONAL E INTERNACIONAL En este acápite se aborda la evaluación particular de 2 modelos análogos que servirán de referencia para identificar criterios de diseño para el anteproyecto. El estudio de modelos análogos; plantea el conocimiento y relaciones de situaciones previas que sirven como referencias y guía teórica para la creación de un nuevo concepto. Es decir, situaciones que facilitan la conexión entre el conocimiento adquirido previamente y lo que se pretende aprender. Para la elaboración del Anteproyecto Arquitectónico Centro Tecnológico Industrial Acahualinca (CTIA) distrito II de la ciudad de Managua se analizará como modelo análogo nacional el Centro Tecnológico Comandante Hugo Chávez de la ciudad de Managua y el modelo análogo Internacional el Centro de Formación Profesional Padre Bartolomé de Ambrosio ubicado en ciudad de Guatemala. Anteproyecto Arquitectonico del Centro Tecnológico Industrial Acahualinca (CTIA) Distrito II de la ciudad de Manaqua



Datos Cenerales





Macro Localización



Acceso Principal al centro

Datos Generales

El Crucero

Reseña historica del nombre de la Obra

Ticuantepe

Micro Localización

1970 - Instituto nacional de aprendizaje

1980 - SINAFOR

1985 - **SINACAP**

Escuelita 009

1990 - CECNA

2008 - Centro Tecnologico cte. Hugo Chavez

Capacidad de usuarios

80 personal de administración 1700 Alumnos de Lunes a Viernes 800 alumnos turno sabatino 800 alumnos turno dominical

Constructor

Finaciado por la GTZ

Área del terreno


14, 869 .72 mts

Área de Construcción

5, 477.31 mts

FOS 8,921.83 mts

FOT 0.3

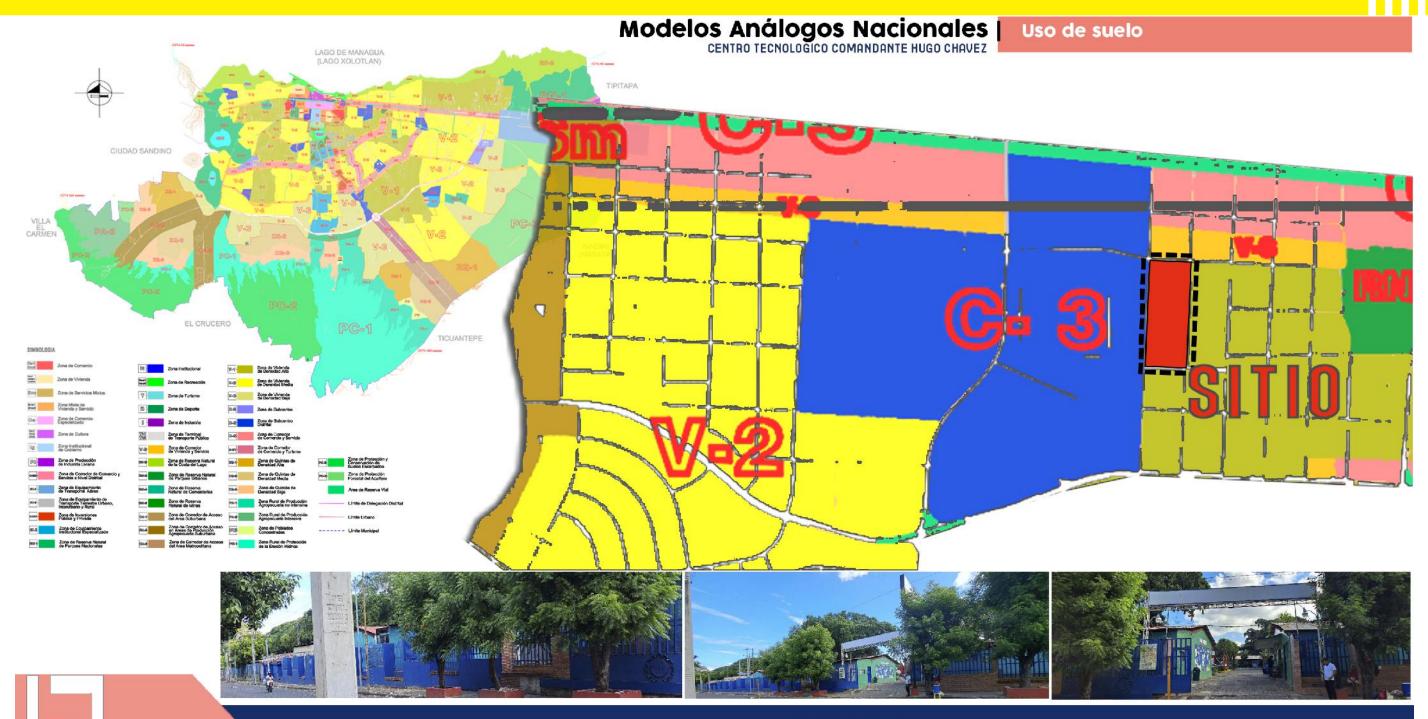

Análisis Urbano

Análisis de la ubicación del sitio Se encuentra situado en el area V-I asignada a viviendas de densidad alta descrito en el plano de uso de suelo urbano para la ciudad de Managua. En el contexto urbano inmediato se encuentran considerables de zonas de producción y comercio, educacional hasta nivel secundario y tecnico, equipamento de esparcimiento como el Parque San Luis acompañado de infraestructuras de tipo de vivienda un hospital privado y equipamiento estatal.



Análisis de la ubicación del sitio

Fallas Geológicas

Se encuentra situado a pocos kilometros entre la falla de chico pelon y falla las colinas evidenciado en el plano disponible para la ciudad de Managua, de igual manera esta cercano a los puntos rojos de incidencia volcanica.

Vias Principales

La accesibilidad del Centro Tecnologico Comandante Hugo Chavez está delimitada por tres vías principales al norte con la carretera panamericana al sur con la pista Larreynaga y al este con la Pista Juan Pablo II brindandole un facil acceso publico y privado a sus intalaciones.

Vias Secundarias

Entre sus accesos secundarios tenemos al norte con la marginal en la carretera panamericana al oeste con la avenida Xolotlán.



Análisis de la ubicación del sitio

NODOS

Tenemos presentes en la trama los semaforo de Larreynaga, los semaforos de la antigua pepsi y los semaforos de la tenderi y los semaforos de la Robelo

IIMITES

Se delimita al sur con la pista larreynaga, al norte con la panamericana norte, al este con la pista Juan pablo II y al oeste con la avenida Xolotlán




HITOS

Análisis de la ubicación del sitio

Existen varios puntos de referencia en el sector por ser un lugar con alto dinamismo urbano: Delegacion del distrito IV de la policia Ajax delgado, el parque San Luis, edificaciones gubernamentales como INETER y el Ministerio de Extranjeria el hospital solidaridad el edificio armando Guido.

Modelos Análogos Nacionales CENTRO TECNOLOGICO COMANDANTE HUGO CHAVEZ



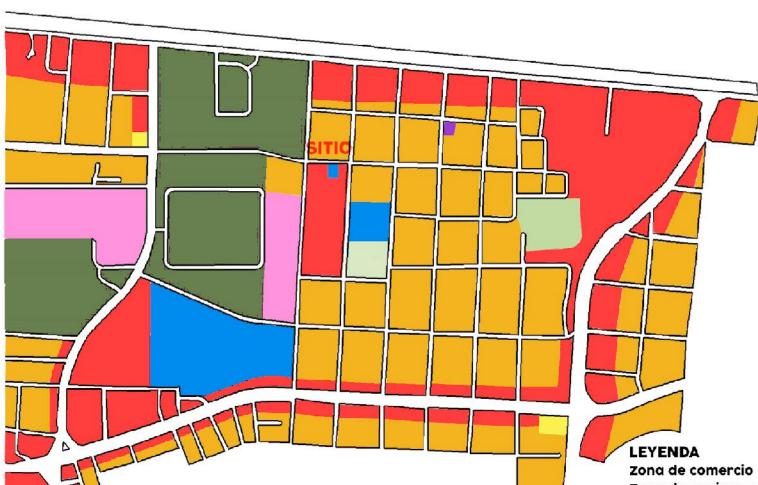







Zona de equipamento estatal

Àreas de recreacion

Religioso

Zonas de salud

Zona de vivienda

Zona de educacion

ELECTRICIDAD

El sector esta dotado de alambrado publico y servicio controlado por la red nacional de energía

AGUA POTABLE

El barrio San Luis cuenta con red de drenaje y alcantarillado publico, de igual manera el centro esta conectado en el servicio de agua potable.

GUBERNAMENTAL

- MINISTERIO DE EXTRANJERIA
- DELEGACION AJAX DELGADO
- INETER

RECREACIONAL

- PAROUE SAN LUIS
- ESTADIO DE BEISBOL SAN LUIS
- SALUD
- HOSP. SOLIDARIDAD
- CENTRO DE SALUD FRANCISCO BUITRAGO

EQUIPAMIENTO

- **RELIGIOSO** - PARROQUIA SAN LUIS GONZAGA **EDUCACIONAL**
- INST. NACIONAL MAESTRO CABRIEL
- INST. TECNICO JOSE DOLORES
- COLEGIO PUBLICO RUBEN DARIO
- CENTRO TEC. CMDTE. HUGO CHAVEZ
- COLEGIO CRISTIANO NICARAGUENSE


Análisis de la ubicación del sitio


> ANTEPROVECTO ARQUITECTONICO DEL CENTRO TECNOLOGICO INDUSTRIAL ACAHUALINCA (CTIA) DISTRITO II CIUDAD DE MANAGUA BR. NOEL CRUZ, BR. GAMALY PEREZ

Modelos Análogos Nacionales | TIPO DE ORGANIZACION CENTRO TECNOLOGICO COMANDANTE HUGO CHAVEZ





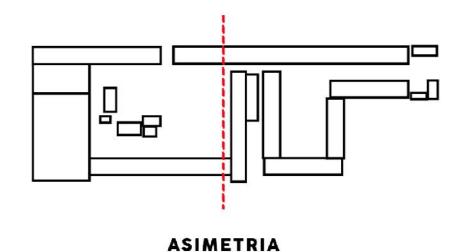

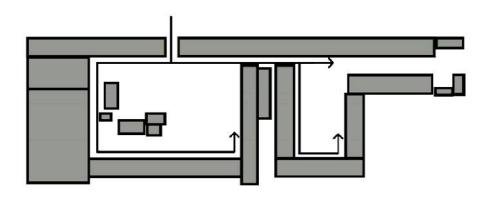

CIRCULACION/ESPACIO-USO

Análisis formal - espacial El tipo de organizacion del conjunto se considera agrupada por que los espacios o formas se reunen sin tener ningun modelo definido. Su forma en planta es asimetrica en su eje con una circulacion horizontal en su mayoria y solo con dos edificaciones en vertical con un flujo público en su configuracion y con frecuencia en uso y el tiempo continuo durante el dia.

Modelos Análogos Nacionales | Análisis cromático y de textura centro tecnologico comandante hugo chavez







Acceso Principal al Centro









Murales culturales vista Norte del centro

Analisis formal - espacial La psicología del color aplicada en la arquitectura modifica visualmente la geometría del lugar, e interfiere entre la relación que existe entre la figura y el fondo, y entre las partes que componen el inmueble y la percepción de los objetos fisica y psicologicamente para los usuarios.

En las vistas exteriores del centro podemos observar el uso de los azules texturas como el uso de el ladrillo de barro tratado con barnis transparente y exposiciones culturales como el muro a la patria.

En el interior del centro la aplicacion de colores amarillos claros pasteles en tonos frios verdes y azules

EL COLOR ES UN MEDIO PARA INFLUIR DIRECTAMENTE EN EL ALMA". (WASSILY KANDINSKY)

















Análisis formal - espacial

Tenemos vistas de aulas taller en soldadura, carpinteria y electricidad. El analisis de la paleta cromatica de los ambientes interiores podemos encontrar colores primarios rojo y azul, secundarios como el verde y neutros como el blanco.

En la psicología aplicada al color se habla que los colores pueden ser Frios o Calidos, las características principales que las gamas fría y cálida hacen que los que correspondan los frios a relacionen con la tranquilidad, la calma, la pasividad, y, en general, con conceptos de moderación y poco vitales, así como con el invierno y el frío. Sin embargo, en los calientes se aprecian los efectos contrarios: vivacidad, movimiento, alegría, excitación, energía, entusiasmo, y se les relaciona con el verano y el calor.


PSICOLOGIA DEL COLOR

"EL COLOR ES UN MEDIO PARA INFLUIR DIRECTAMENTE EN EL ALMA". [WASSILY HANDINSHY]

En el Centro Tecnológico Comandante Hugo Chavez tenemos presente tonalidades en azules, verdes y cremas.

Basándonos en la psicología aplicada al color encontramos que es una manera de representar valores como el exito, seguridad, confianza, seguridad, lealtad, seguridad, prosperidad.

En el Muro perimental Vista norte podemos ubicar el Mural "Patria es Digna" el cual hace alusion a varios proceres y momentos históricos en Nicaragua.

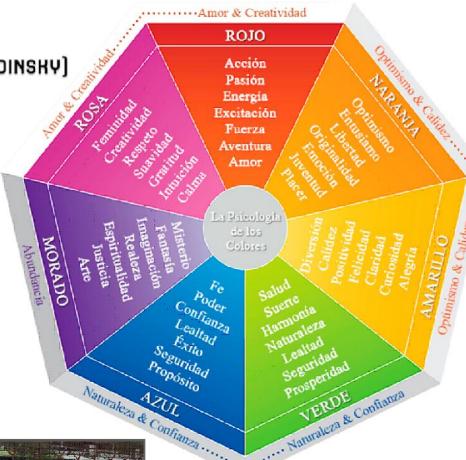





Análisis formal - espacial

"Al entrar en contacto con un color determinado, éste se sincroniza de inmediato con el espíritu humano, produciendo un efecto decidido e importante en el estado de ánimo". (Johann Wolfgang von Goethe)

Modelos Análogos Nacionales CENTRO TECNOLOGICO COMANDANTE HUGO CHAVEZ














Análisis formal - espacial El juego de texturas presentes en el lugar que se puede apreciar en los distintos ambientes del conjunto:

- Paredes lisas en acabados finos y pintura de aceite.
 Vidrio corrugado con alumnio en ventanas.
 Columnas metalicas.

- Paredes con laminas onduladas de zinc.
- Madera en puertas.
- Ladrillo de barro en areas ornamentales.
- Machiembrados de madera en fachadas.

Modelos Análogos Nacionales CENTRO TECNOLOGICO COMANDANTE HUGO CHRVEZ


Tipo de zonas

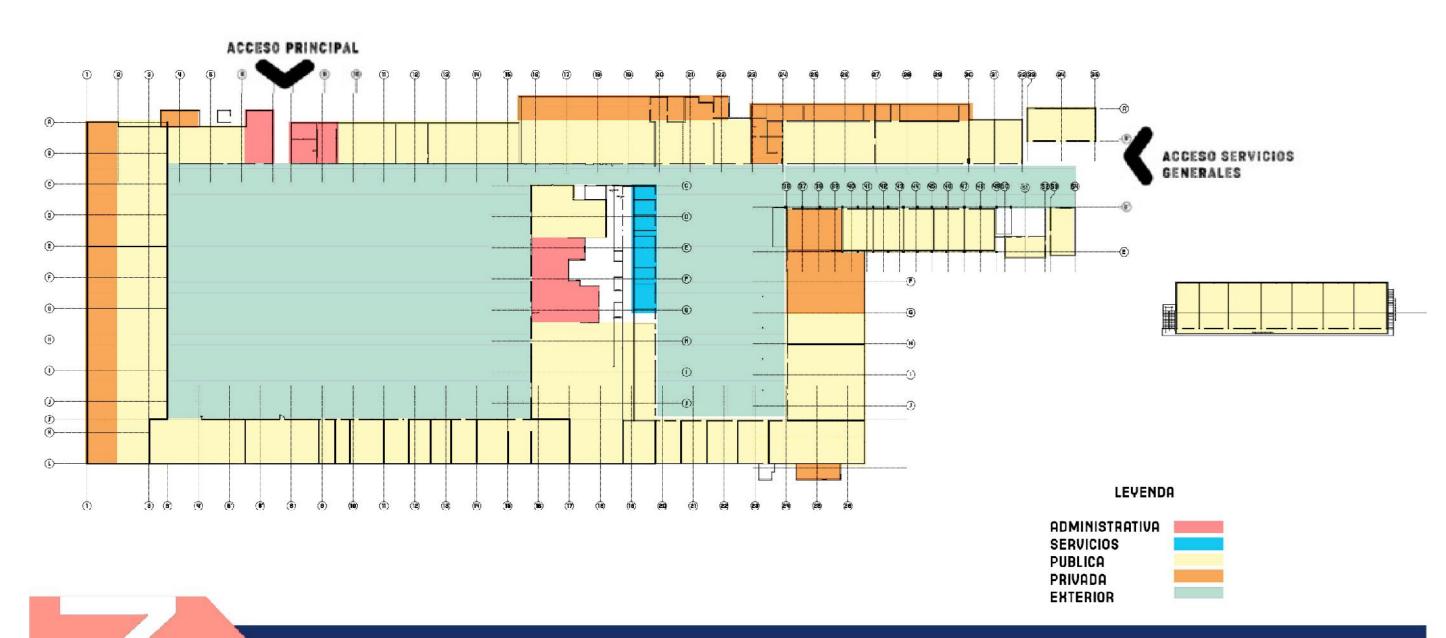

Análisis de las zonas

Análisis funcional de la planta arquitectónica En la planta podemos ilustrar cinco zonas básicas a tomar en cuenta la comunicación directa o indirecta entre ellas. La distribución de espacios se separa en: la zona administrativa, zona de servicios generales del centro, zona privada que son de uso y control unicamente administrativo, zona publica de acceso a los estudiantes y personas visitantes del centro y zona del exterior dentro del cento

Modelos Análogos Nacionales CENTRO TECNOLOGICO COMANDANTE HUGO CHAVEZ

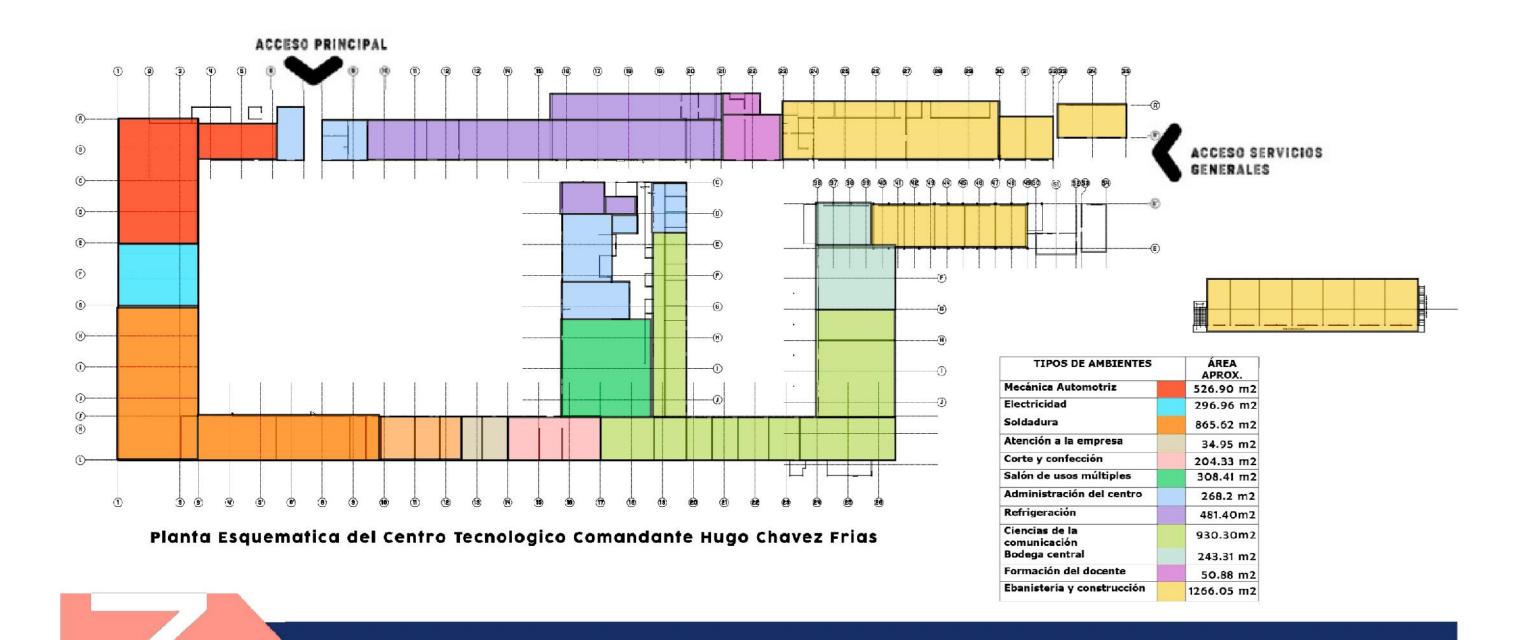

Análisis funcional de la planta arquitectónica Los espacios en el centro se podrian categorizar como estaticos en arquitectura. Hablando de los ambientes en el centro se aprecian de forma articulados por pasillos exteriores perimetrales que permiten el flujo de circulacion en varias direcciones dentro del mismo.

Modelos Análogos Nacionales CENTRO TECNOLOGICO COMANDANTE HUGO CHAVEZ




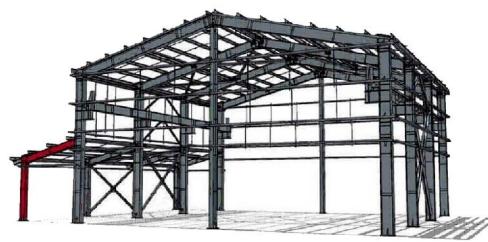


Grafico de marco de acero en estructura





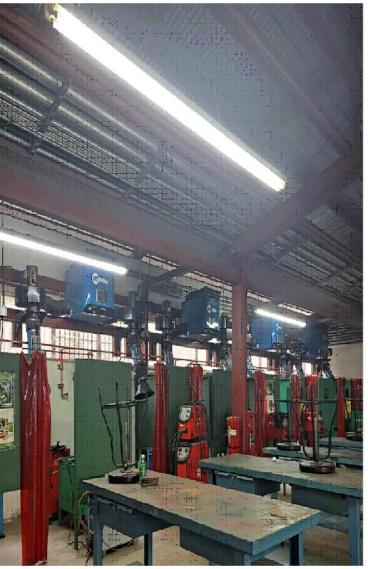


Análisis estructural y constructivo

El diseño de su construccion es en acero con cerramiento en mamposteria. En zonas como las aulas taller de construcción y la aula taller de soldadura podemos apreciar su sistema estructural Marcos rigidos en estructura metalica comó vigas I metalicas en estructura de techos con una union con platina para los perlines en base de las paredes con unos ejes de separacion entre ellos de aproximadamente 6.10 mts entre centro de eje.

Las construcciones acero brindan la mayor versatilidad y flexibilidad en el diseño principalmente debido a la alta relación resistencia / peso del acero. Lá resistencia y dúrabilidad del acero brindan la capacidad de crear una amplia gama de diseños y estilos de marcos pará adaptarse a casi cualquier requisito. Junto con el bajo mantenimiento.


Modelos Análogos Nacionales CENTRO TECNOLOGICO COMANDANTE HUGO CHAVEZ

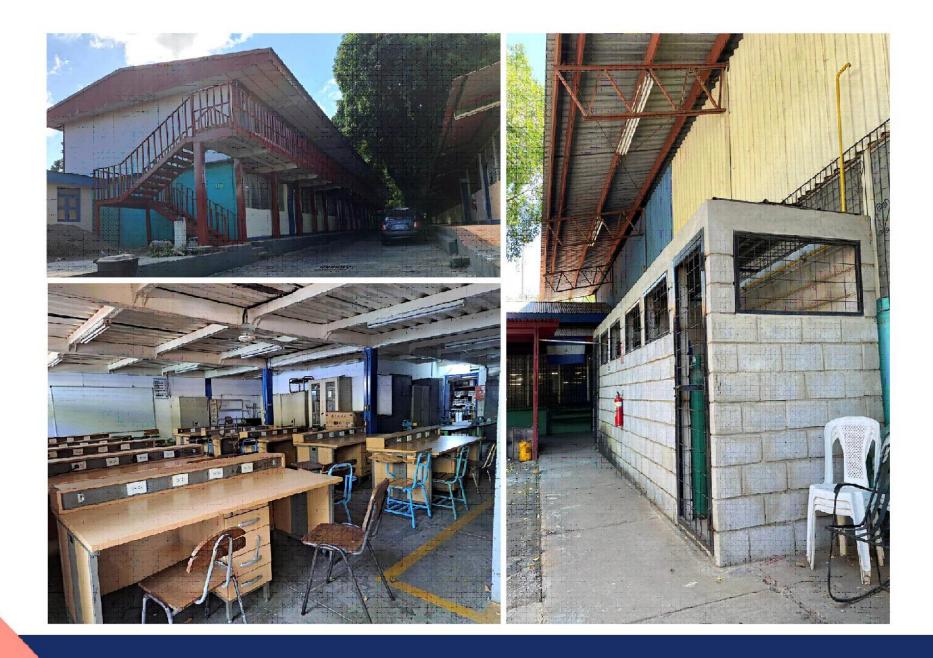

Análisis estructural y constructivo

Dentro del conjunto podemos visualizar otros sistemas de estructuras presentes en las naves industriales podemos ejemplificar el caso de las aulas taller de soldadura de acetileno y el aula taller de mecanica en su estructura de marcos metalicos es el sistema de perlines en bases y un sistema de cerchas en estructuras de techo al igual podemos mensionar los casos de los entrepisos son edificios de dos plantas que son utilizados para el aprendizaje de electricidad y con el mismo sistema el edificio de dos pisos donde se reciben las clases teoricas para construcción y ebanisteria.

Modelos Análogos Nacionales CENTRO TECNOLOGICO COMANDANTE HUGO CHAVEZ

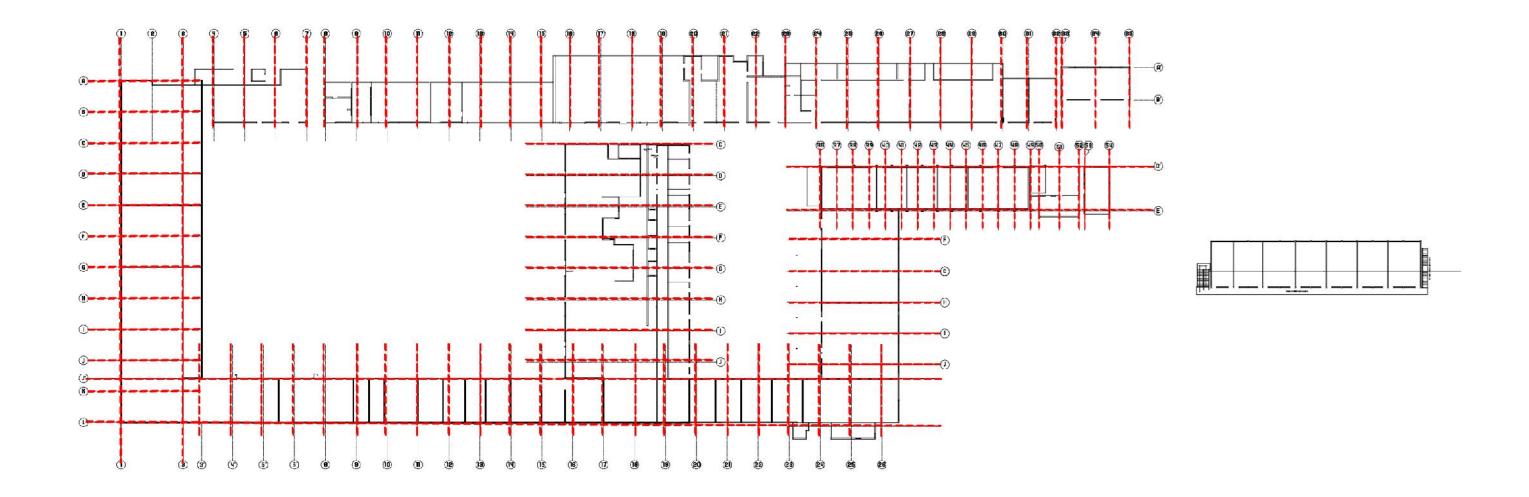

Análisis estructural y constructivo La modulación estructural predominante es de 6.10mts entre el centro de los ejes del 36 al 34 existe una modulacion de 3.10mts entre ejes.

Tabla de acabados constructivos Centro Tecnológico Comandante Hugo Chávez Frias																
_	Fachadas			Pintura			Cielo raso			Pisos		puertas		ventanas		
Ambiente	Muro de mampostería	Muro de concreto reforzado	Muro con Lamina troquelada	Pintura anticorrosivo	Pintura de aceite	Pintura de agua	PVC	gypsum	poroplas	Sin cielo raso	Cerámico	Baldosa de concreto	Madera	Portón de hierro	Vidrio con aluminio	Madera y vidrio
Mecánica Automotriz																
Electricidad	77															
Soldadura							8									
Corte y confección							183									
Salón de usos múltiples																
Administración																
Refrigeración																
Ebanistería y construcción																
Bodega Central																
Ciencias de la comunicación							0									

Análisis estructural y constructivo En la tabla de acabados se describen los materiales encontrados en el centro en el momento de la visita estudio a las naves industriales del centro

		ipo o red éctri		Tipo de luminaria			Tipo de accesorios			Tipos de aparatos													
												Aparatos de uso especializado											
Ambiente	Monofásica	Bifásica	trifásica	lluminación general	lluminación puntual	lluminación general de ambiente	lluminación decorativa	Luminaria de tubo	Luminaria LED	lluminación de emergencia	Luminaria exterior	soldadores	Compresores para pintura	cepilladoras	canteadoras	Maquinas dobladoras de metal	Sierra sin fin	Sierra de mesa	Soldadores de acetileno	Gatas hidráulicas	Sierras en ángulos industriales	Computadoras para laboratorio	Máquinas de uso industrial
Mecánica Automotriz																							
Electricidad																							
Soldadura																							
Corte y confección																							
Salón de usos múltiples																							
Administración																							
Refrigeración																							
Ebanistería y construcción																							
Bodega Central																							
Ciencias de la comunicación																							




En la tabla de instalaciones electricas describimos el tipo de red electica, tipo de luminaria por ambiente, accesorios visibles y algunos de la maquinaria para el aprendizaje de el técnico.

Tabla de Instalaciones s Centro Tecnológico Coma			Cháve	z Frías				
	Ti	po de r	ed	Tipo acces		Tipos de aparatos		
Ambiente	Agua pluvial	Aguas Negras	Agua potable	Bebederos artesanales	Llaves para riego	Oasis	Bombas de agua	
Mecánica Automotriz								
Electricidad								
Soldadura								
Corte y confección								
Salón de usos múltiples								
Administración							Ĺ	
Refrigeración								
Ebanistería y construcción							[
Bodega Central								
Ciencias de la comunicación								



En la tabla de instalaciones hidrosanitarias podemos determinar la dotacion de la red disponibles en los diferentes ambientes del centro.

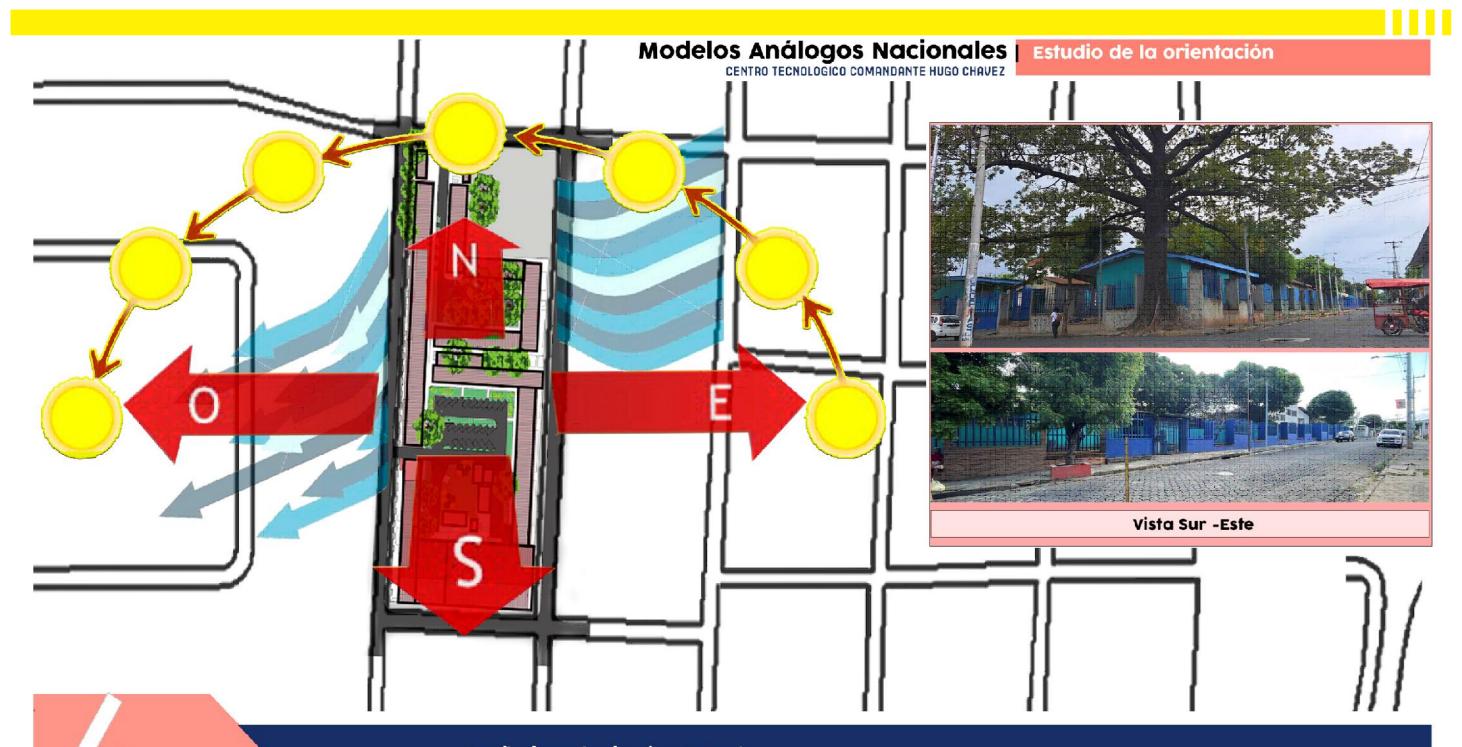

Análisis físico ambiental

Ventilacion e lluminacion Natural


La predominancia de los vientos de la mayor parte del año en Managua es de este a oeste. En el esquema podemos determinar que la fachada Este tiene menor indicencia de los vientos y recibiendo el asoleamiento mayor del dia en horas de la tarde.

De igual manera existen elementos de proteccion solar naturales para avalar esta problematica

Modelos Análogos Nacionales | Barreras Naturales - Artificiales | Barreras Naturales - Artificiales





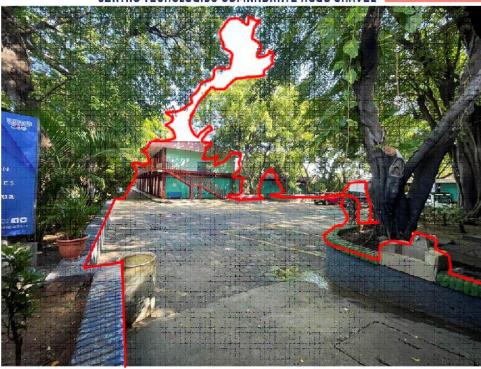





Análisis físico ambiental

A lo largo de todo el conjunto existen barreras naturales distribuidas en pequeñas zonas asignadas para micro jardines. Estos Micro-jardines permiten que la incidencia solar no sea tan directa de igualmanera ayudan a la reduccion de sonido que por la naturaleza del centro que es enseñanza tecnica esto significa que utilizan maquinaria especializadas para el aprendizaje del oficio esto permite que su beneficio se minimo. Es importante mensionar que aunque no existen lugares asignados a la conviencia estos micro jardines permiten las actividades sociales en el centro.

La altura que muestran estos sitios crean barreras artificiales ya que interrumpen el flujo y direccionan la circulacion en los ambientes.



Simulador de soladura



Soldadores de arco



Prensas de banco



Soldadores de acetileno



Dobladoras de hierro especiales Sierra de angulo para cortes precisos

Análisis de mobiliario y equipos

El centro Tecnologico Comandante Hugo Chavez cuenta con tecnologia de punta para la enseñanza en distintas ramas de la educacion tecnica.

En las imagenes podemos apreciar los equipos que cuenta las aulas taller de soldadura con una capacidad de veinte alumnos simultaneos ya sea para el aprendizaje de soldadura con acetileno o bien de arco electrico.

Maquinaria especializada y disponible para que los alumnos tengan la libertad de crear diseños diversos y únicos.

Modelos Análogos Nacionales CENTRO TECNOLOGICO COMANDANTE HUGO CHAVEZ

Mobiliario - Aula taller soldadura



Mesa de trabajo Aula taller soldadura Capacidad: Dos Alumnos **Dimenciones:** 0.75 MTS X 2 MTS X 0.88 MTS



Mesa de trabajo Aula taller con prensas Capacidad: Dos Alumnos **Dimenciones:**

0.68 MTS X 1.50 MTS X 0.84 MTS



Mesa de trabajo Aula taller torno electrico Capacidad: Dos Alumnos



Dentro de las Aulas taller para la especialidad en Soldadura podemos encontrar mobiliario de uso especifico en la primera imagen mesa de trabajo practica para el aula taller para el aprendizaje de arco electrico.

En las aulas taller tenemos las mesas de trabajo con prensas integradas con dimensiones ergonomicas y siempre para uso de dos alumnos simultaneos y de igual manera mesas de tornos electricos para la fabricación de diseños para el uso exclusivo de los alumnos

Modelos Análogos Nacionales CENTRO TECNOLOGICO COMANDANTE HUGO CHAVEZ



1- Afiladores Industriales 2- Perforadora de Hierro 3- Maquinaria especializada para hierro

Cizalla hidraulicas de alta tecnologia

Análisis de mobiliario y equipos

Para la elaboracion de piezas en hierro es necesario contar con maquinaria especializada de igual manera equipo con proteccion para que los estudiantes puedan aprender el oficio pero sin riesgo a la integridad humana.







Cinta Metrica Integrada

Organizadores Integrados

Mesa de trabajo Aula taller Corte y confeccion Dimenciones: 0.54MTS X 1.18 MTS X 0.72 MTS

Análisis de mobiliario y equipos

En las aulas taller para corte y confeccion tienen una capacidad de veinte alumnos simultaneos por turno matutino y vespertino respectivamente.

El mobiliario existente en los talleres son mesas de uso individual con una maquina de coser industrial para cada alumno, estas cuentan con cinta integrada para facilitar a la produccion de tejidos de sitios donde poner agujas hilos y utensilios necesarios para dicha actividad.

Modelos Análogos Nacionales | Mobiliario - Aula taller Corte y confeccion centro techologico comandante hugo chavez





zona de patronaje y corte

Zona de Confeccion

Análisis de mobiliario y equipos

En el aula taller podemos apreciar mesas lisas y amplias son utilizadas para corte y patronaje de piezas texites ahi se desarrolla el ensayo y creacion de piezas en bocetos y posterior corte con telas para practica con maniquies y este ambiente és previo a su confeccion.

La otra zona que comprende el taller es la de confección que es donde se encontrará la maquina especializada para realizar esta actividad.





Esmeriladoras Industriales para afilar

- 1- Canteadora industrial para madera
- 2- sierra de mesa industrial
- 3- sierra sin fin industrial
- 4- cepilladora industrial

Análisis de mobiliario y equipos

En Las naves indusriales para aulas taller Ebanisteria son de gran aplitud y cuentan con maquinaria especializada en el aprendizaje del oficio en sus diferentes etapas en esta zona ilustrada en las imagenes es especifico para la preparacion de las piezas para el posterior armado del mueble a elaborar.

Modelos Análogos Nacionales Equipos - Aula taller Ebanisteria









Análisis de mobiliario y equipos

El mobiliario para este ambiente consta de una mesa que permite al alumno el trabajo individual de sus diseños en las clases practicas, cada una de estas mesas cuenta con un compartimento con herramientas de uso individual e indispensable por ser basicas, como cintas metricas martillos desatornilladores alicates etc.

Cada mesa esta dotada de conexiones independientes de toma corrientes podemos apreciarlos en la parte inferior izquierda de cada mesa

Modelos Análogos Nacionales Equipos - Aula taller Ebanisteria






Análisis de mobiliario y equipos El mobiliario para este ambiente consta de una mesa que permite al alumno el trabajo individual de sus diseños en las clases practicas, cada una de estas mesas cuenta con un compartimento con herramientas de uso individual e indispensable por ser basicas, como cintas metricas martillos desatornilladores alicates etc.

Cada mesa esta dotada de conexiones independientes de toma corrientes podemos apreciarlos en la parte inferior izquierda de cada mesa

Modelos Análogos Nacionales Equipos - Aula taller Ebanisteria

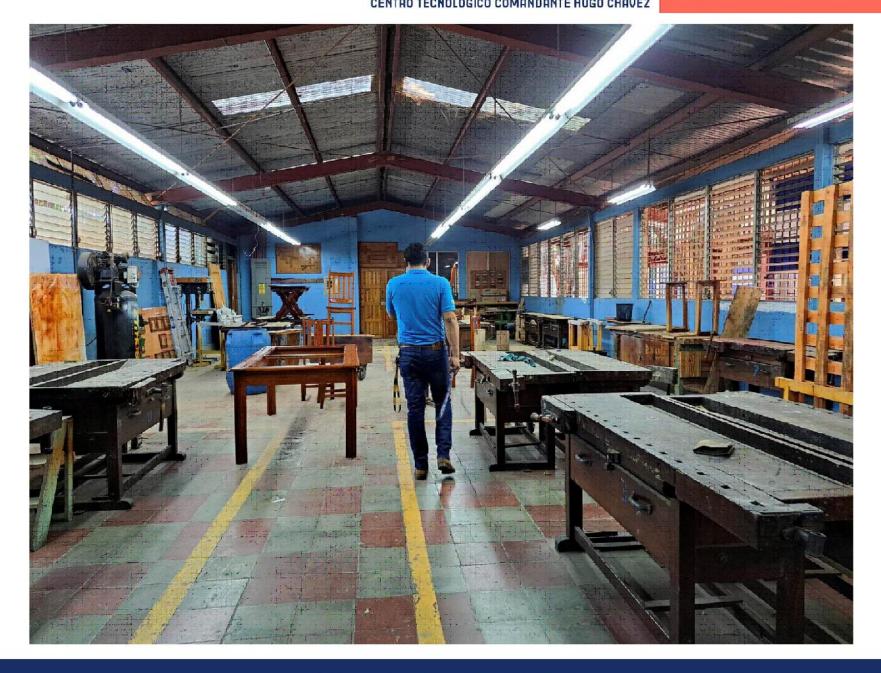

Análisis de mobiliario y equipos En la primera parte de las Aulas taller Ebanisteria tenemos las mesas de trabajo individuales para el uso de veinte alumnos como capacidad maxima por horario ya sea matutino o vespertino.

En esta area tambien se realizan actividades de acabados para las piezas se observan chimbos industriales para pintura.

Modelos Análogos Nacionales | Mobiliario - Aula taller Electrica



Mesas de trabajo Aula taller - Electricidad Capacidad: dos alumnos **Dimensiones:** 1.80 MTS X 0.78 MTS X 0.75 MTS

En electrica cuentan con mobilidario diseñado para la realizacion de practicas independientes de cada alumno, con una capacidad maxima de veinte estudiantes por aula practica.

Análisis de mobiliario y equipos el centro esta dotado tanto de mobiliario como de














FUENTES Υ **OASIS**





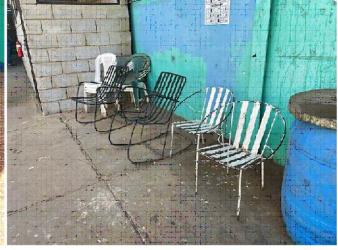






Estudio de Espacios públicos abiertos A lo largo de todo el conjunto podemos encontrar fuentes de agua oasis, bancas y sillas fabricadas por los mismos estudiantes en sus horas de aprendizaje y del cual hacen uso general en el centro.






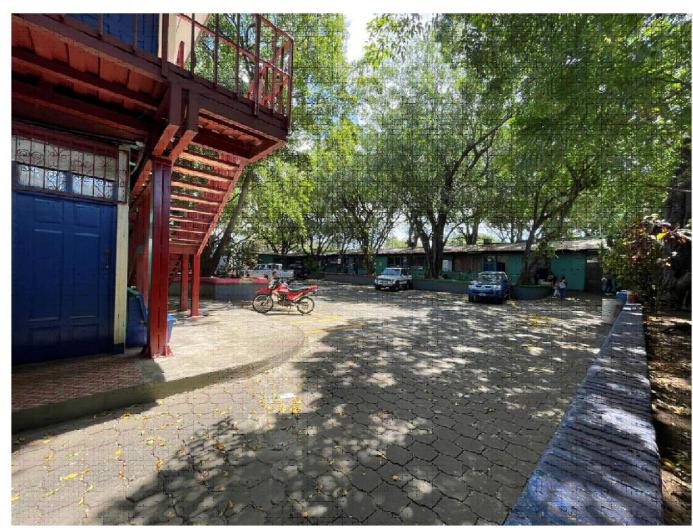

Estacionamiento al norte del centro.

Estudio de Espacios públicos abiertos Al accesar al Centro Tecnologico Comandante Hugo Chavez Frías podemos encontrar dos plazas publicas su uso es para estacionamiento del centro de estudios.

Modelos Análogos Nacionales | Señalizaciones y luminarias

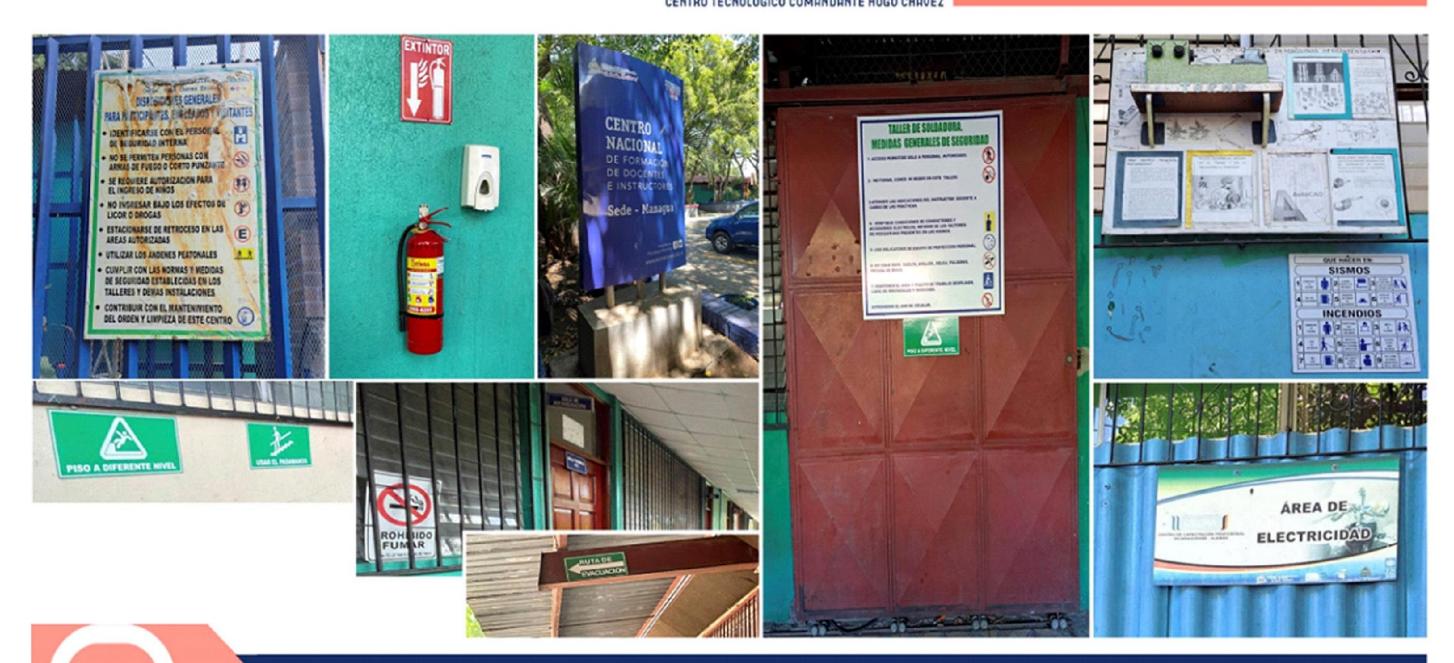

Estudio de Espacios públicos abiertos

Las rotulaciones se encuentran debidamente distribuidas por todo el centro, cada zona de estudios se encuentra rotulada con letra legible y de tamaño adecuado.

Estas rotulaciones se ubican en los accesos principales a cada sub ambiente del complejo ademas cuenta con rutas de evacuacion orientadas.

Medidas de seguridad y requerimientos en acceso segun se requiera en cada ambiente y extintores de incendios

Modelos Análogos Nacionales CENTRO TECNOLOGICO COMANDANTE HUGO CHAVEZ













Estudio de Espacios públicos abiertos En todo el centro se encuentra con micro jardines con variedad de arboles y arbustos. Los arboles poseen alturas de mas de quince metros entre ellos encontramos palmeras de coco, laurel de la india, guayaba neem y mango brindando una proteccion a la luz solar en su mayor porcentaje en los ambientes del centro.

Modelos Análogos Nacionales CENTRO TECNOLOGICO COMANDANTE HUGO CHAVEZ










Las luminarias de uso exterior son doble tubo LED estan distribuidas a lo largo del conjunto en los pasillos

Estudio de Espacios públicos abiertos

Modelos Análogo Internacional | CENTRO DE FORMACION PROFESIONAL P. BARTOLOME AMBROSIO

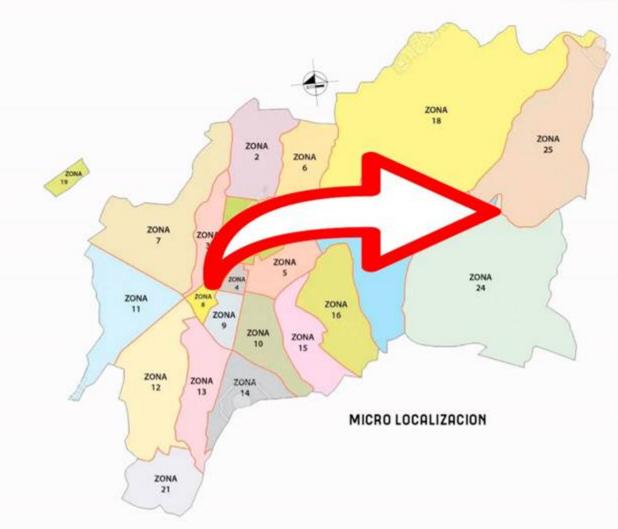

CIUDAD DE GUATEMALA



MACRO LOCALIZACION



ACCESO PRINCIPAL DEL CENTRO

Datos **Generales**

Nombre de la Obra

El Centro de Formación Profesional (CFP) P. Bartolomé Ambrosio fue fundado en el año 1979

Capacidad de usuarios

300 alumnos de lunes a viernes 160 alumnos Sábado

Constructor

Salesianos de Don Bosco desde el año de 1929

Área del terreno 2,909 mts

Área de Construcció 2,909 mts

ANTEPROVECTO ARQUITECTONICO DEL CENTRO TECNOLOGICO INDUSTRIAL ACAHUALINCA (CTIA) DISTRITO II CIUDAD DE MANAGUI BR. NOEL CRUZ, BR. GAMALY PERE



Acceso Principal al Centro





Pasillos Interiores










vistas perimetrales

Análisis formal - espacial En las vistas exteriores del centro podemos observar el uso de grises blanco y amarillos texturas como el uso de el ladrillo de barro tratado con barnis transparente.

En el interior del centro la aplicacion de colores amarillos claros pasteles en tonos frios y juegos con texturas entre madera y piedra.

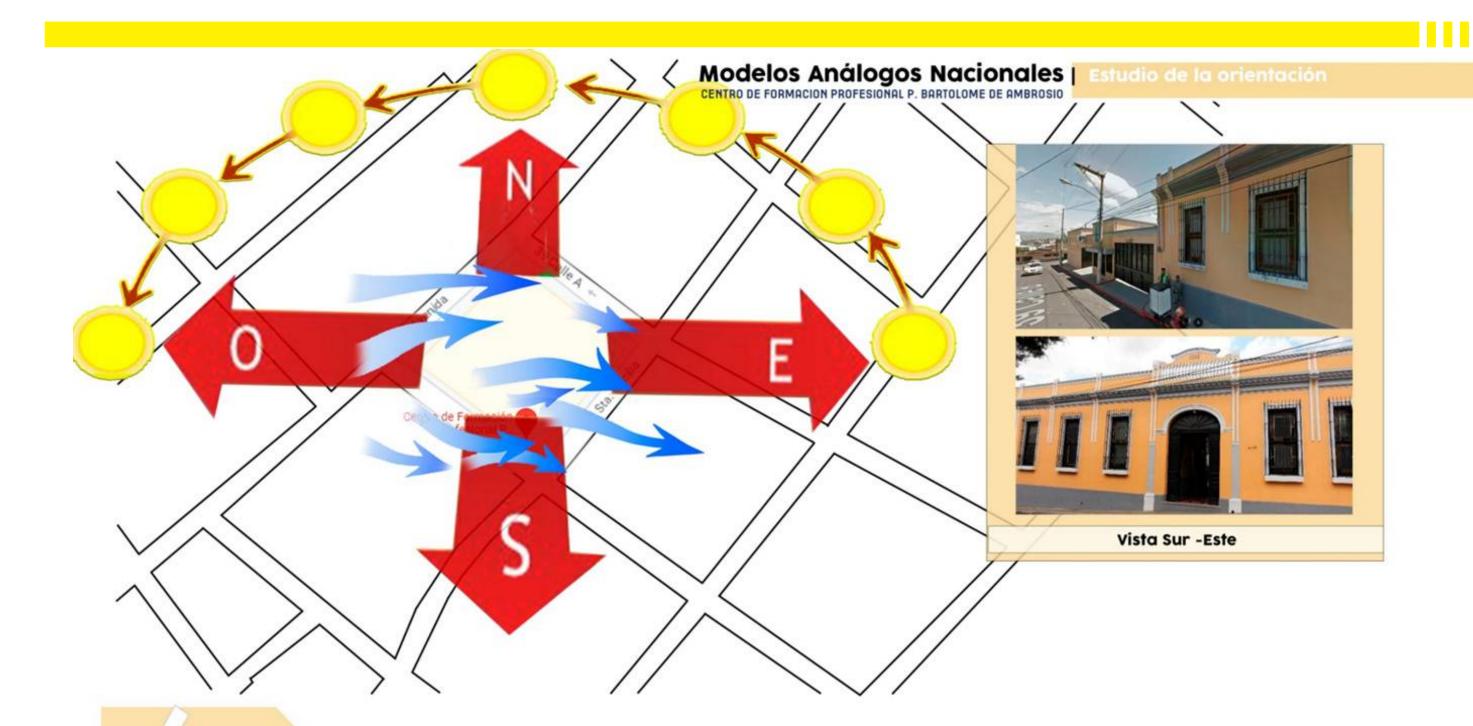

Ventilacion e Iluminacion Natural

Análisis físico ambiental La predominancia de los vientos de la mayor parte del año en Guatemala es de oeste a este. En el esquema podemos determinar que la fachada Este mayor indicencia de los vientos y recibiendo el asoleamiento con muy poca incidencia durante el dia en horas de la tarde.

Modelos Análogos Nacionales CENTRO DE FORMACION PROFESIONAL P. BARTOLOME DE AMBROSIO

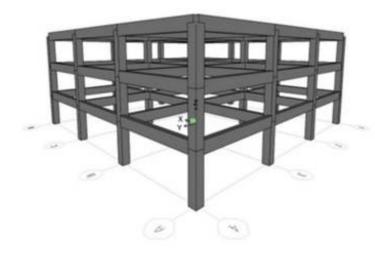



Gráfico de marco de concreto en estructura



El diseño de su construccion es de marcos de concreto con cerramiento en mamposteria. En zonas como las aulas taller de construcción y la aula taller de soldadura podemos apreciar su sistema estructural combinado con vigas H con unos ejes de separacion entre ellos de aproximadamente 6.10 mts entre centro de eje.

Las construcciones de marcos solidos brindan la mayor estabilidad y el uso del edificio con mas dinamismo al poder someterse a cargas diversas devido a su alta relación resistencia.

Análisis estructural y constructivo

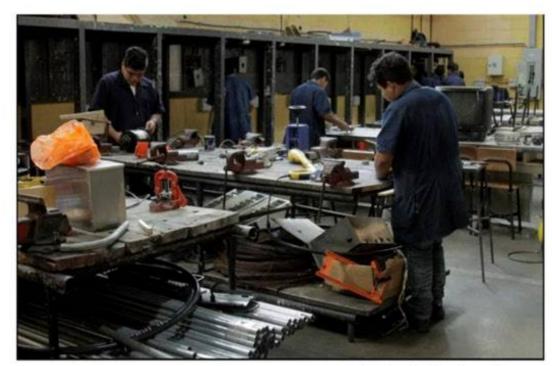

Mesas de trabajo simultaneo







cubiculos para aprendizaje

Análisis de mobiliario y equipos

El centro de formacion profesional Padre Bartolome de Ambrosio cuenta con aulas taller designadas para el apredizaje en el oficio de soldadura como carrera tecnica

En las imagenes podemos apreciar los equipos que cuenta las aulas taller de soldadura con una capacidad de veinte alumnos simultaneos el uso de las mesas de trabajo para dos alumnos simultaneos con prensas manuales y esmeriles industriales los cubiculos para cada alumno para el aprendizaje de soldadura de arco electrico.





Análisis de mobiliario y equipos En el aula taller destinada para el aprendizaje de electricidad como oficio cuentan con mobilidario diseñado para la realizacion de practicas independientes de cada alumno, con una capacidad maxima de veinte estudiantes por aula practica poseean mesas para realiazar conecciones independientes que incluyen zonas con medidores de luz y paneles.

3. Cuadro comparativo de los Modelos Análogos

Tabla 11: Cuadro comparativo de los modelos análogos					
Modelo análogo	Características de las plantas	las elevaciones	Fortalezas	Debilidades	Aportes para considerar en la propuesta
APPENDENCE OF THE PROPERTY OF	Basado en formas geométricas Conformado por 4 niveles	Uso predominante del concreto y vidrio. Repetición de elementos Ritmo simple en vanos Predominio de la horizontalidad	Concentración de ambientes Mobiliario adecuado al ambiente Uso de colores pasteles	No posee áreas verdes internas que ayuden con la circulación de la ventilación natural. No tiene buena ventilación e iluminación de forma natural en las aulas.	amplias en sus naves industriales en talleres. Instalación de extractores de
	cuadricula. Espacios	Repetición de elementos Predominancia de la horizontalidad Repetición y ritmo simple en vanos.	verdes internas que ayudan a la circulación y ambientación interna. Uso de mobiliario	desarrollo de actividades. Falta de el manejo de los desechos de construcción	sistemas de circulación que permitan el

Conclusiones parciales

Entre los aspectos más importantes se identificaron:

- En ambos modelos se visualizaron modulaciones amplias en sus naves industriales estructurales destinadas para las aulas taller.
- El uso de mobiliario especifico para el desarrollo de actividades propias en la enseñanza- aprendizaje en los técnicos superior.
- La instalación de extractores de humo como requerimiento principal para el manejo de gases tóxicos y vapores provocados en la práctica de aprendizaje aula taller de soldadura.
- La falta de el manejo de los desechos de construcción en zonas de prácticas con fines académicos.
- La necesidad de bodegas de almacenamiento de residuos.
- La integración en un flujo directo entre las aulas taller y las bodegas de suministros de materiales.
- La falta de sub ambientes necesarios para el desarrollo de actividades propias en el uso del aula taller en las áreas analizadas.
- La aplicación de sistemas de circulación que permitan el acceso a personas con capacidades diferentes a los distintos ambientes del centro.

CAPITULO IV: ANALISIS DE SITIO



CAPITULO IV: ANALISIS DEL SITIO Y EDIFICACION EXISTENTE

A. ANALISIS DE SITIO

En este capítulo se abordan los factores físicos-naturales y urbanos que puedan incurrir en la propuesta del Anteproyecto. Es conveniente analizar todos los componentes del terreno, su entorno y la interrelación entre estos a fin de proporcionar las pautas necesarias para su diseño y propuesta. Para la propuesta de esta investigación se ocupará el mismo terreno en el que se labora en la actualmente.


1. Generalidades

El sitio a ser analizar para la propuesta se ubica en la república de Nicaragua, en el departamento de Managua y la ciudad de Managua, en el distrito II. El área total del terreno es de 3,838.78 mts2 en la siguiente dirección: Iglesia Santa Ana dos cuadras y media al norte.



Figura 33 Geolocalizacion Centro Tecnologico Modificado por los autores

El terreno se inserta en una trama urbana irregular; su cercanía en el área de cobertura con el puerto salvador allende; de igual manera su colindancia con la panamericana norte genera una relación fluida con la ciudad, esta vía primaria no representan una limitante urbana y social ya que la circulación no se dificulta.

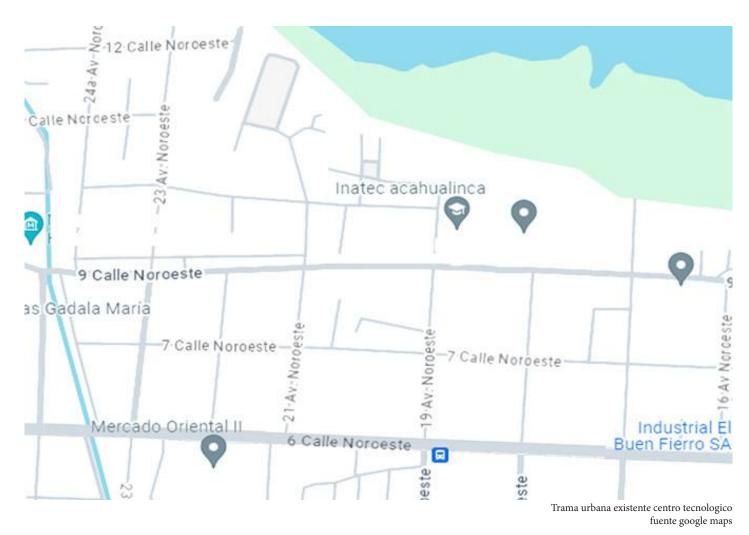






Con relación a la imagen urbana, se identifican como hitos: La iglesia Santa Ana, El plantel de la alcaldía Jackson Jacamo, el supermercado pali Santa Ana, El arbolito, Museo Arqueológico huellas de Acahua-linca y el colegio Oasis de esperanza




Anteproyecto Arquitectonico del Centro Tecnológico Industrial Acahualinca (CTIA) Distrito II de la ciudad de Managua Autores: Noel Alberto Cruz, Gamaly Nepfit Perez Martinez

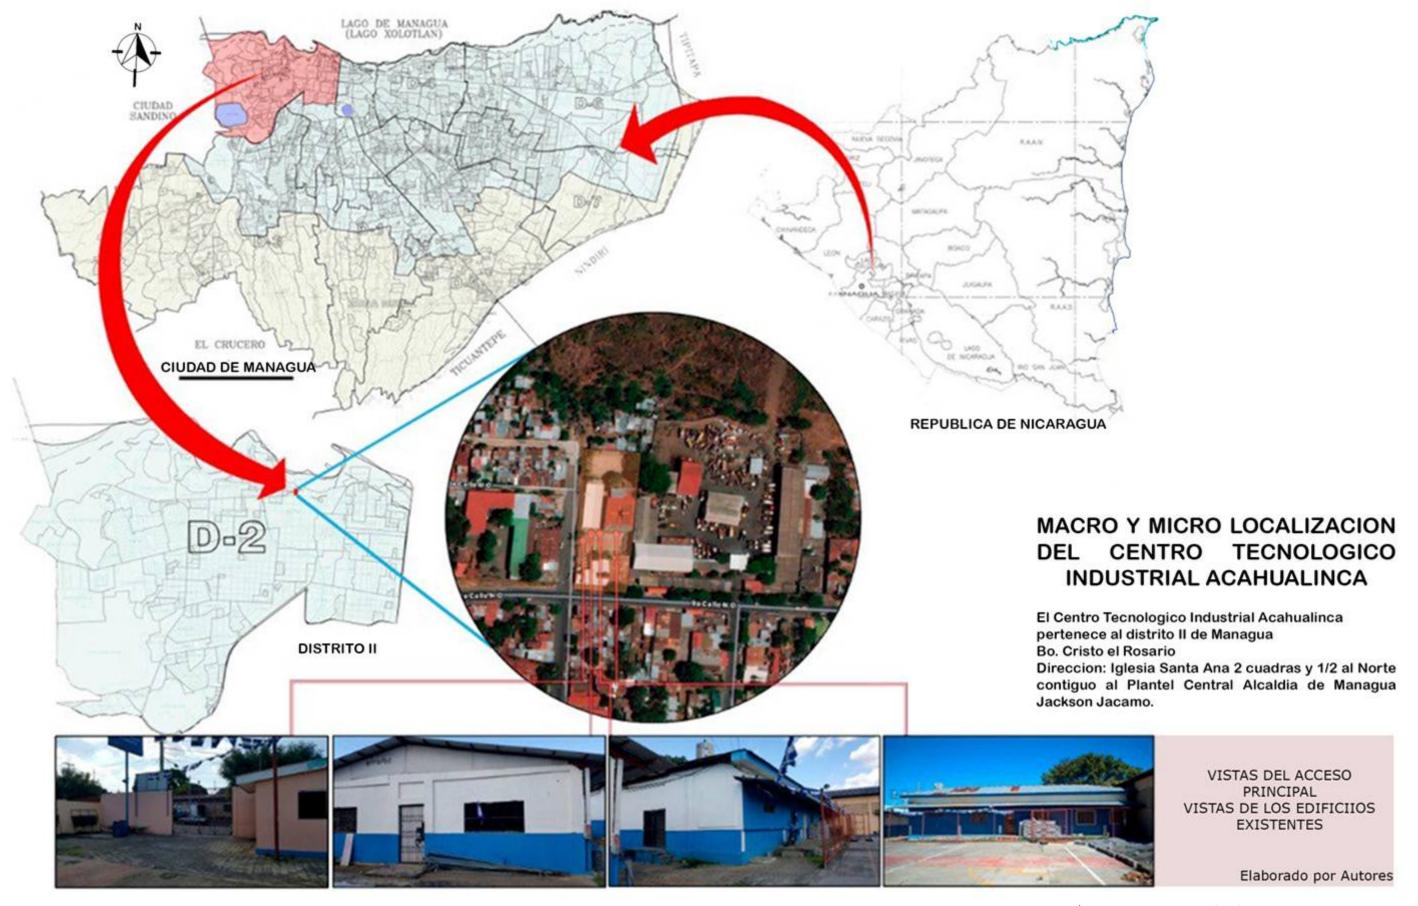

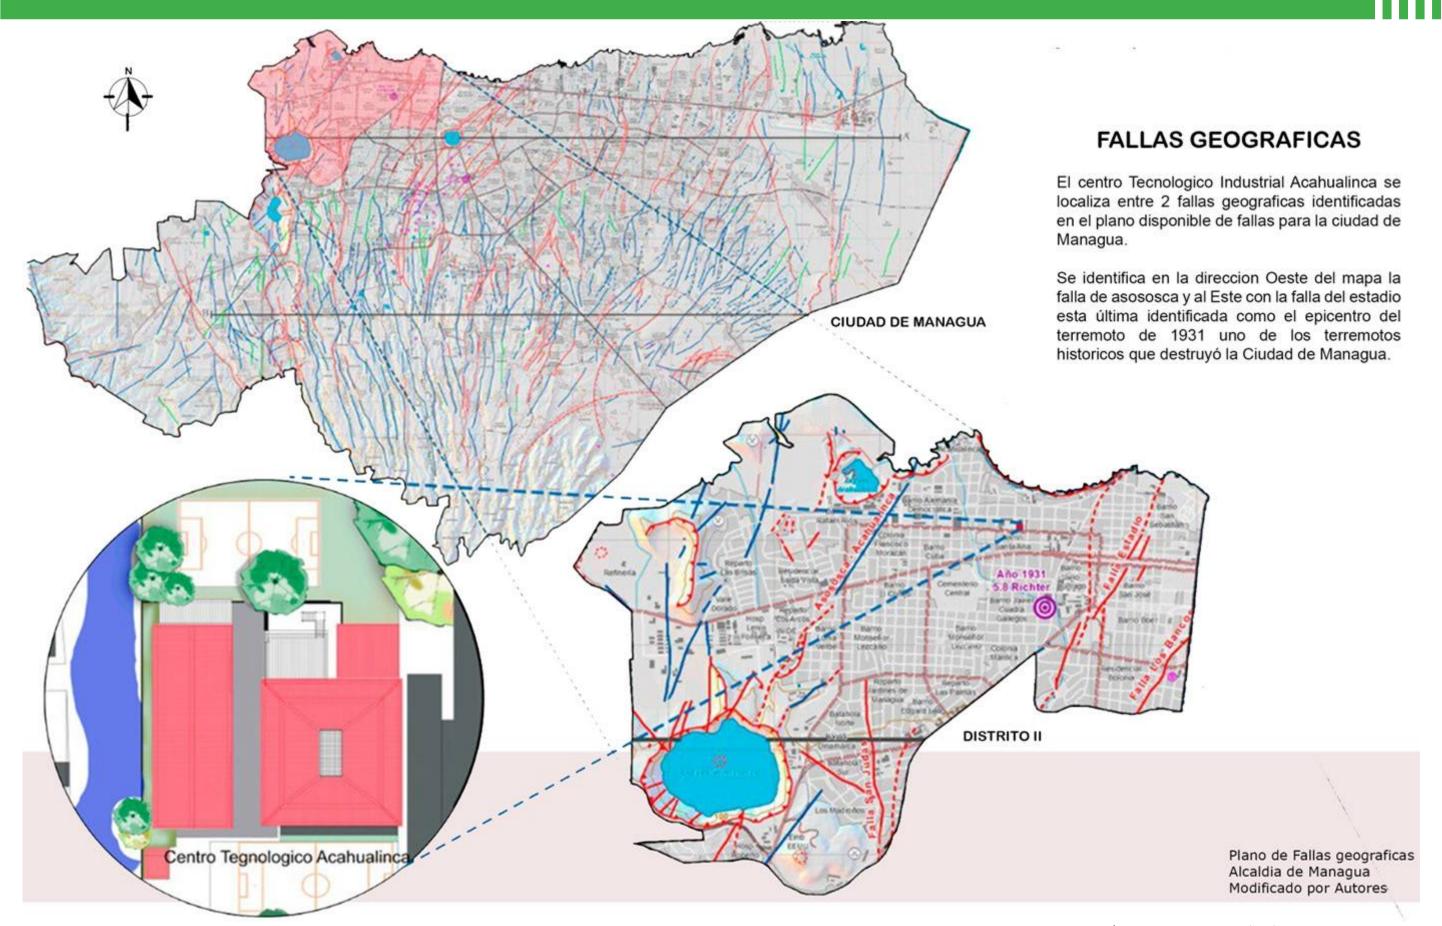

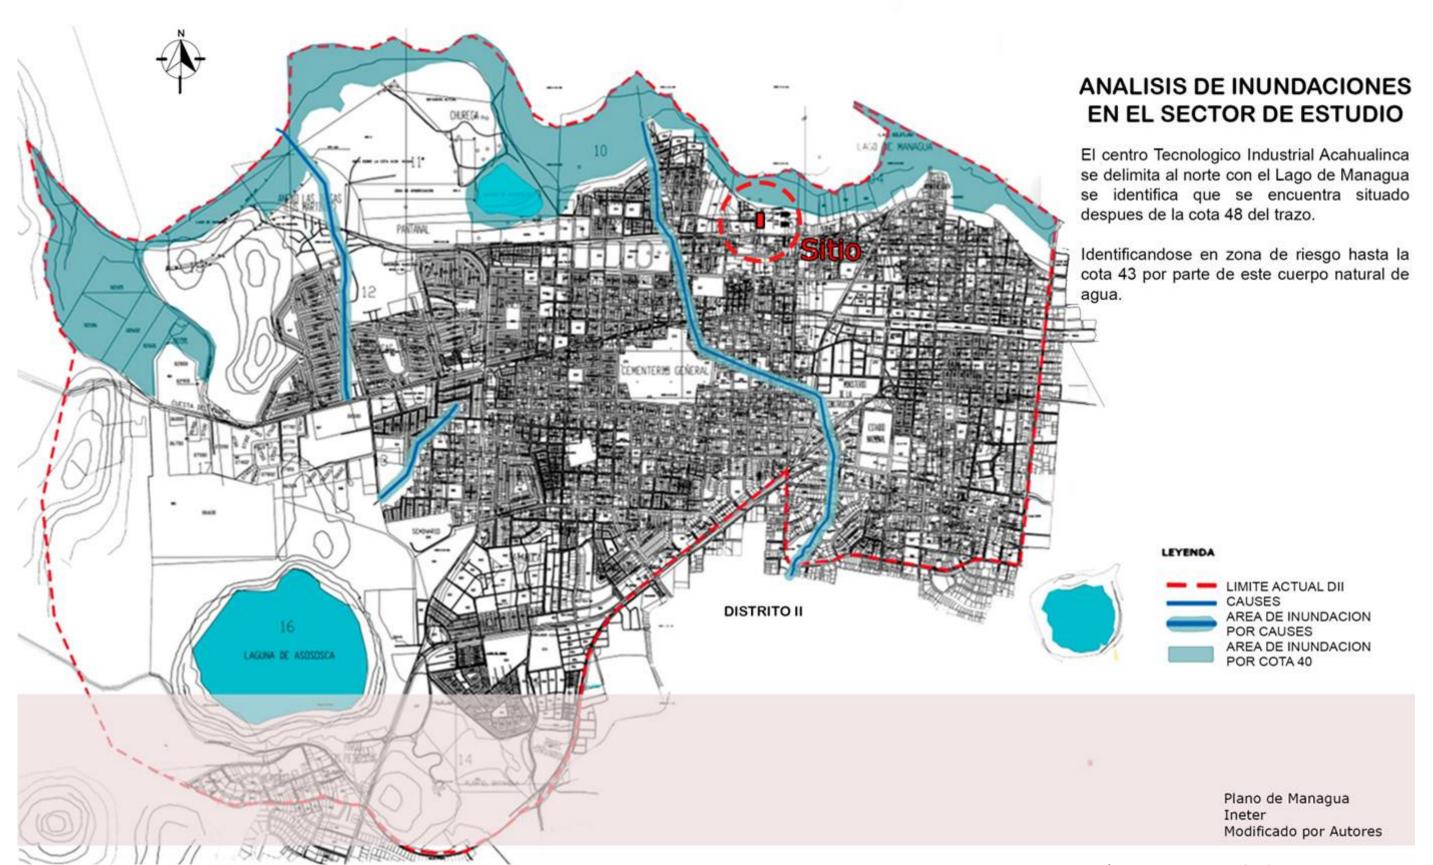


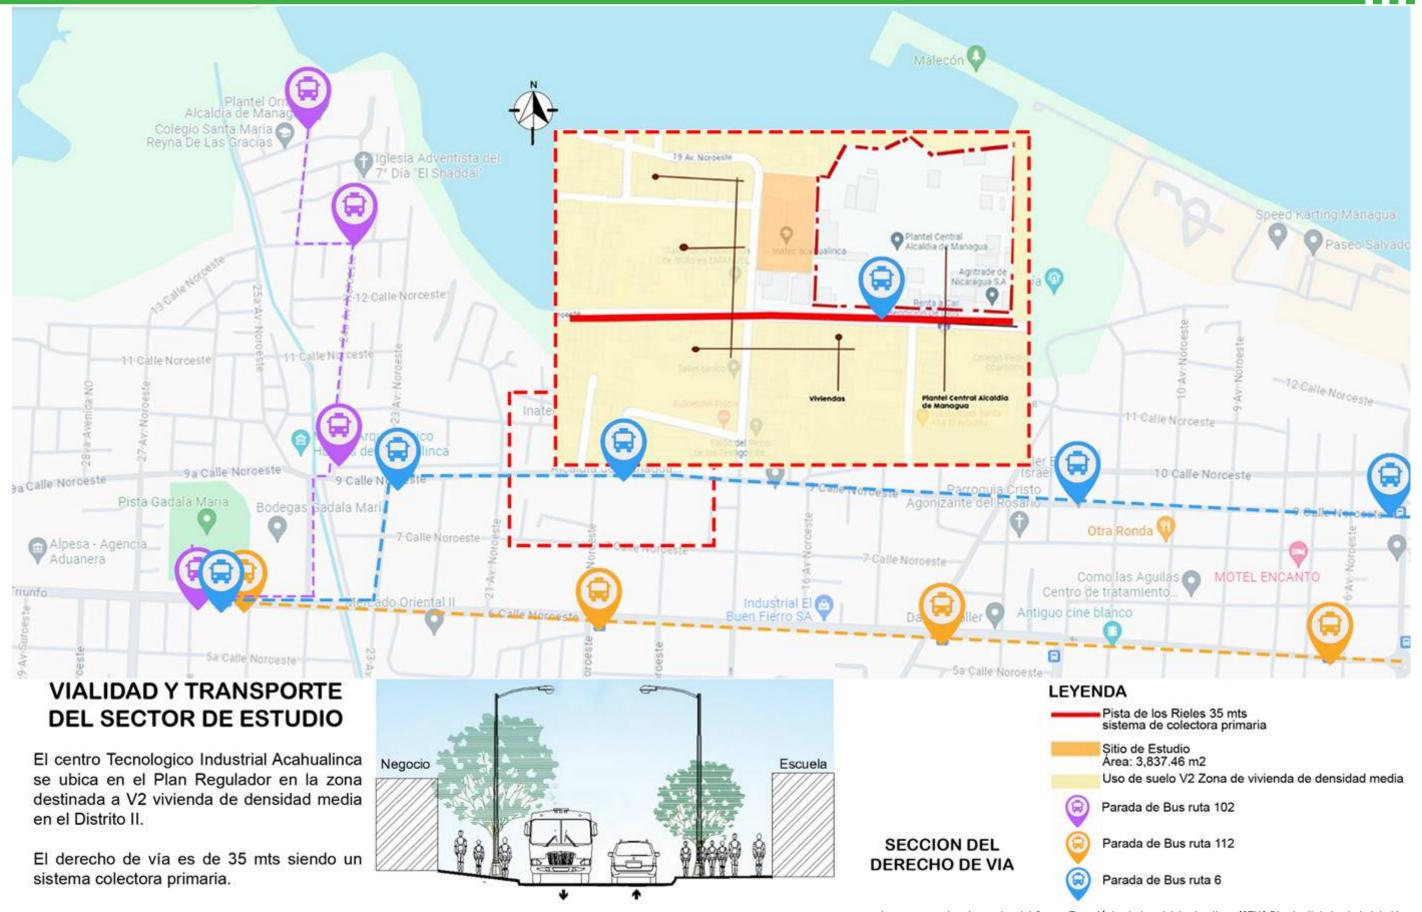

B. LEVANTAMIENTO DE LA EDIFICACION EXISTENTE


Al existir una edificación que es utilizada para la enseñanza de los técnicos medio consideramos necesario la evaluación de lo existente realizando los planos de levantamiento.


LAGO DE MANAGUA

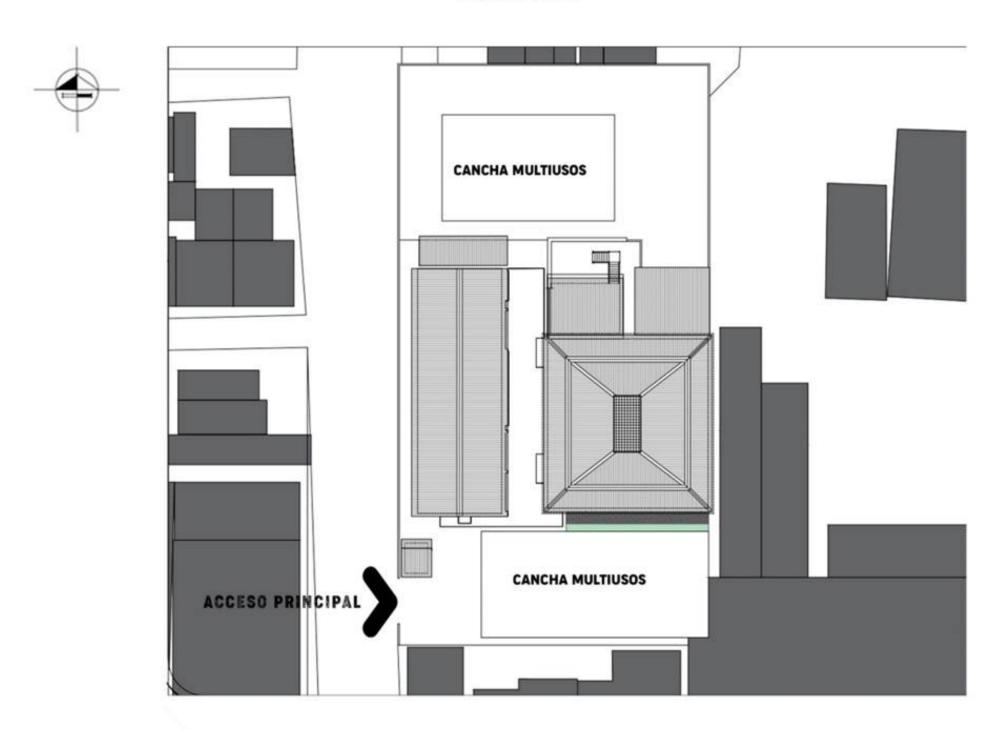

PLANTA ESQUEMATICA DE CONJUNTO DEL CENTRO TECNOLOGICO INDUSTRIAL ACTUAL

Anteproyecto Arquitectonico | Analisis del edificacion existente

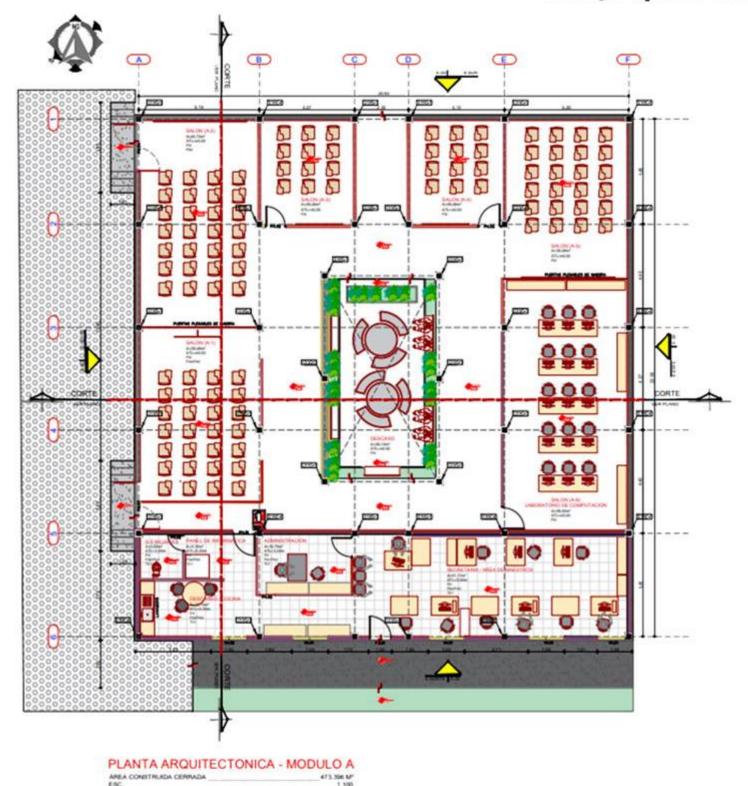

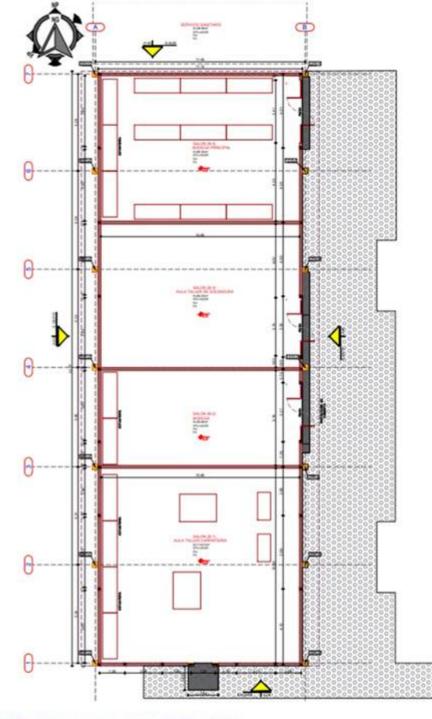


PLANTA ARQUITECTONICA - MODULO B

PLANTAS ARQUITECTONCAS MODULO A Y B CENTRO TECNOLOGICO INDUSTRIAL ACTUAL


FUENTE: ELABORACION PROPIA


ANTEPROYECTO ARQUITECTONICO DEL CENTRO TECNOLOGICO INDUSTRIAL ACAHUALINCA (CTIA) DISTRITO II CIUDAD DE MANAGUA BR. NOEL CRUZ, BR. GAMALY PEREZ

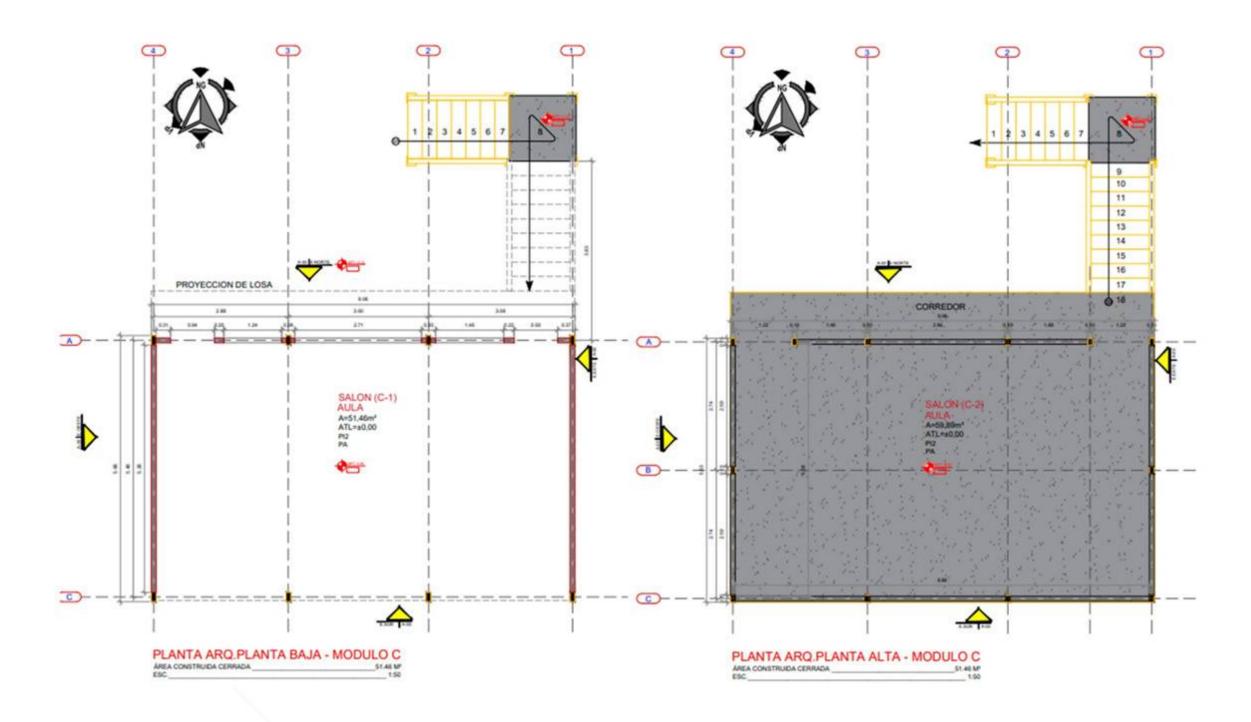

PLANTAS ARQUITECTONCAS MODULO C CENTRO TECNOLOGICO INDUSTRIAL ACTUAL


Anteproyecto Arquitectonico | Analisis del edificacion existente

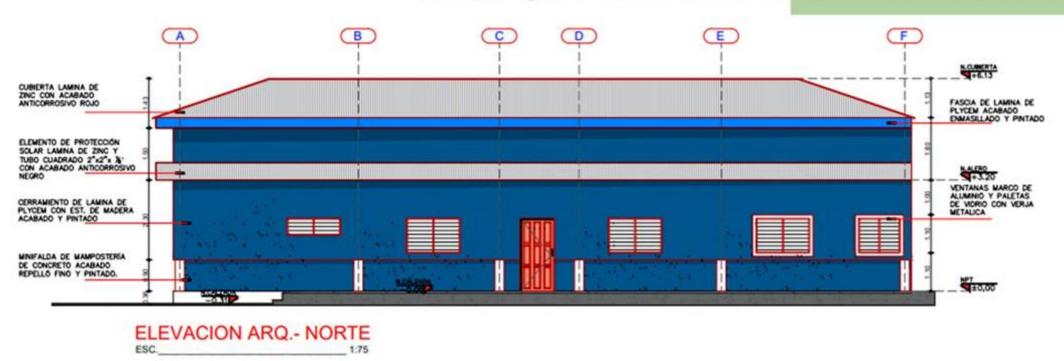

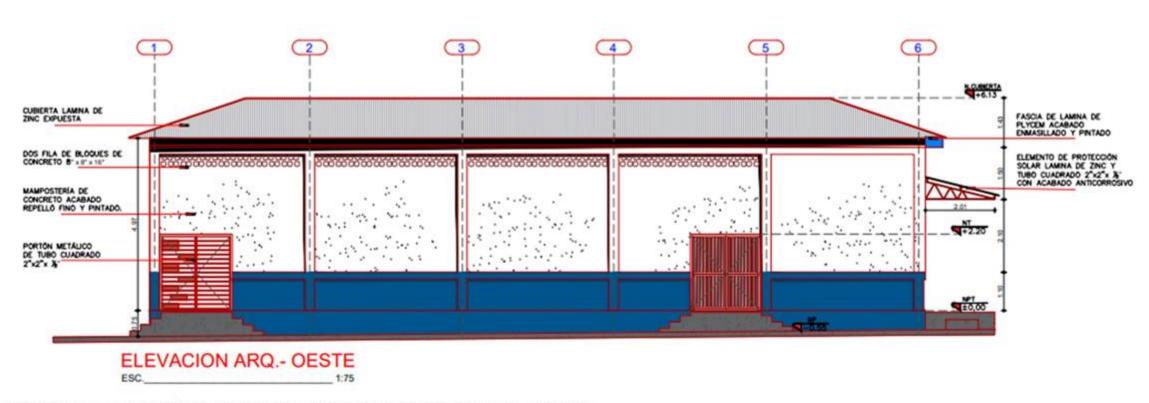



ELEVACION NORTE Y OESTE DEL CENTRO TECNOLOGICO INDUSTRIAL ACTUAL

Anteproyecto Arquitectonico | Analisis del edificacion existente

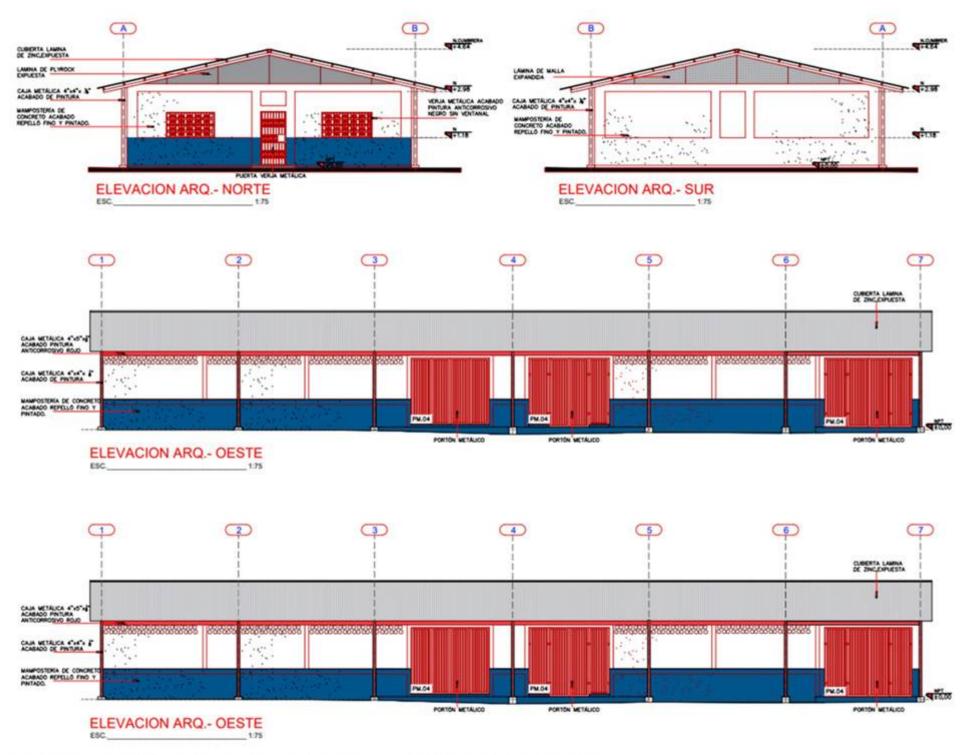

ELEVACIONES EDIFICIO B DEL CONJUNTO CENTRO TECNOLOGICO INDUSTRIAL ACTUAL

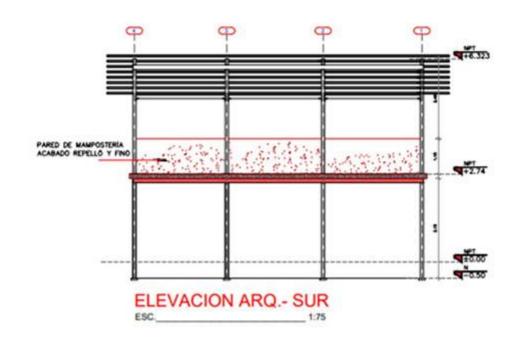


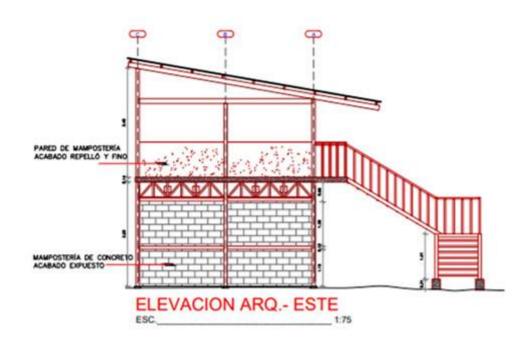





ELEVACIONES EDIFICIO C DEL CONJUNTO CENTRO TECNOLOGICO INDUSTRIAL ACTUAL

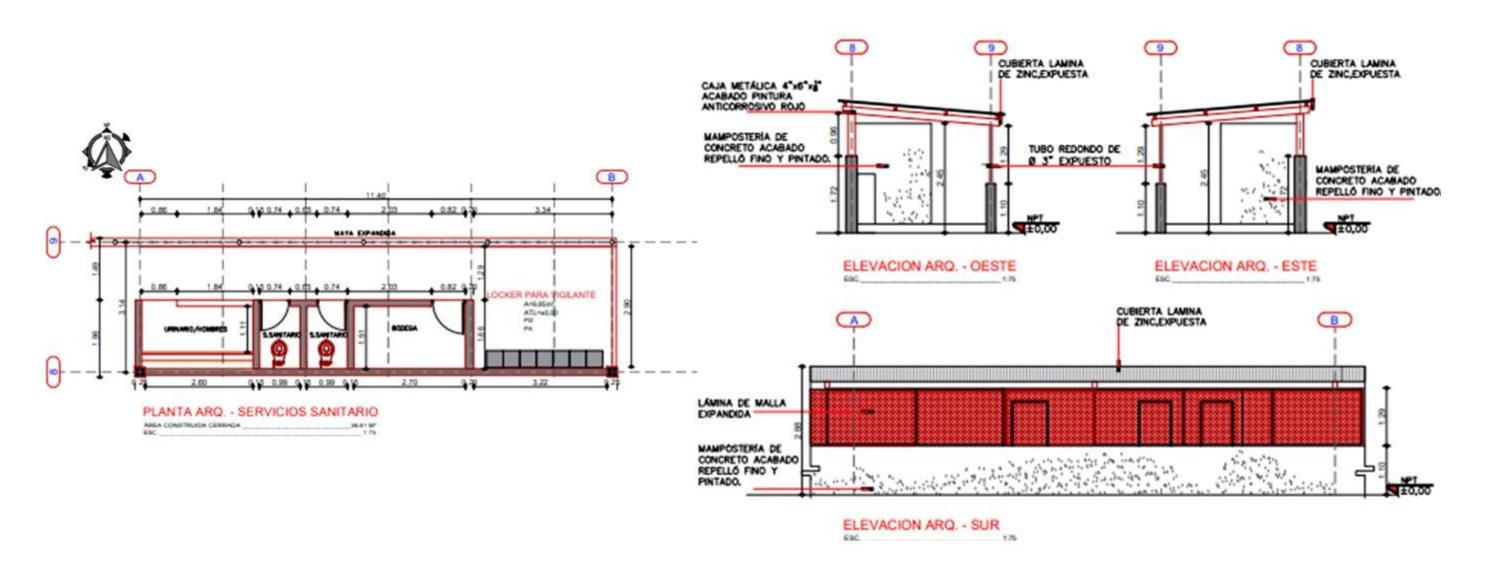

LEVANTAMIENTO DE SERVICIOS SANITARIOS DEL CENTRO TECNOLOGICO INDUSTRIAL ACTUAL

Conclusiones Parciales

Al concluir este acápite se evidencia la necesidad de este instrumento de planificación de igual manera no presenta ningún valor importante ni relevante en conservar algún ambiente existente puesto que no cumplen con requerimientos mínimos para desarrollar dichas actividades ni la edificación existente contribuye ningún aporte al desarrollo de la propuesta.

Entre los aspectos más importantes identificados en el análisis del sitio tenemos:

- 1- La localización del sitio y el estado físico actual de las vías le atribuye un gran nivel de accesibilidad.
- 2- Su ubicación es cercana a los sectores con planeamientos urbanos importantes.
- 3- En la imagen urbana tiene elementos de valor paisajísticos una panorámica en el paisaje natural a la vista del Lago de Managua
- 4- La vegetación es escasa en el sector.
- No existen edificaciones relevantes en el sector siendo en su mayoría industrias que se dedican a trabajos de hojalatería y el plantel de la Alcaldía de Managua que sirve como deshuesadero y viviendas de asentamientos humanos espontáneos a su alrededor, Por lo tanto, los edificios que se encuentran en el entorno no representan una pauta formal para el diseño del Anteproyecto.
- 6- El sector urbano se encuentra consolidado ya que cuenta con los servicios de infraestructura, vialidad y equipamiento.

CAPITULO V: PROPUESTA



CAPÍTULO V: PROPUESTA



Este capítulo contiene el diseño del anteproyecto y la descripción de sus aspectos importantes, comenzando desde el planteamiento del plan de necesidades, siguiendo con el programa arquitectónico el desarrollo de la conceptualización del diseño, aspectos funcionales. A continuación, se presenta la fundamentación del anteproyecto.

1. PLAN DE NECESIDADES Y PROGRAMA ARQUITECTONICO

a. Plan de necesidades

La necesidad de elaborar la propuesta del anteproyecto surge por el requerimiento de un edificio propio que pueda cubrir la demanda en su infraestructura y las condiciones mínimas necesarias para su uso, sin la necesidad de la segregación al impartir los cursos fuera de sus instalaciones apoyándose de edificaciones cercanas dinámica que hasta el día de hoy es practicada situación expuesta en los Antecedentes de la investigación. Actualmente el centro capta un total promedio de 15 a 20 alumnos a matricularse por cada curso en oferta.

El técnico superior que en el momento del este estudio oferta son:

- Electricidad domiciliar
- Corte y confección
- Maestro de obra
- Topografía
- Soldadura

Los cursos técnicos son:

- Ingles
- Barberia
- Estilismo
- Computación


Los técnicos superiores tienen una durabilidad de 3 años y los cursos técnicos son breves en tiempo con un aproximado de 1 a 3 meses.

En la tipología de estudio se contemplan los requerimientos espaciales para los cursos y técnicos superior, detallándose a continuación y agrupándose por zonas se consideran en esta propuesta un total de 20 alumnos máximos en aulas por curso:

Zona	Ambiente	Cantidad	Cantidad de usuarios	Observaciones
	Aulas de clase	7	20	lluminación y ventilación natural
Educativa	Aulas de taller	5	20	Requerimientos según el ambiente
Educativa	Laboratorios de computo	2	20	lluminación y ventilación artificial
	Salas de maestros	1	12	
	Admo. del Centro Tecnológico	1	1	
Administración	tesorería y registro académico	1	1	
	Cafetería	1	10	
Servicios	Centro de Copias	1	2	
	Enfermería	1	1	
Educativas	biblioteca	1	42	
	auditorio	1	171	Isóptica y acústica
Complementarias				
Servicios	Bodega	1		
Generales	mantenimiento	1		
	Caseta de vigilancia	1		
Exteriores	Plaza cívica	1		
	Estacionamiento	1		

Uno de los principales requerimientos es el aprovechamiento de los vientos y la iluminación natural que nos proporciona su posición geográfica la ubicación del sitio.


b. Programa Arquitectónico

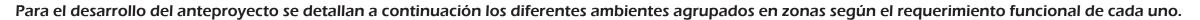



Zona	Ambiente	Sub ambiente	Cantidad	Capacidad	Área	Mobiliario
				de usuarios	unitaria	
. rs	Administración	Oficina del director	1	3	16.62 m ⁴	1 sillon 1 escritorio 2 estantes 2 sillas
Admini		Oficina del subdirector	1	3	16.53 m ⁴	1 sillon 1 escritorio 2 estantes 2 sillas
		Secretaria académica	1	3	17.92 m ⁴	2 estantes 1 escritorio 2 sillas
		Recepción administración	1	2	17.71 m ⁴	1 mueble 1 escritorio 2 sillas
		Sala de espera administración	1	5	15.21 m ⁻	3 sillas 2 sillones
		Sala de juntas	1	10	39.25 m ²	1 pantry 1 mesa 10 sillas 1 mueble
		Registro académico pasillos	1	3	41.31 m² 55.17 m²	2 escritorios 3 sillas 12 archiveros
rea de	circulación 164.51n	nf x 15% = 24 67 mf				219.68 m²
Lu de	Aulas	Aulas de clase	7	20	310.53 m ²	20 pupitres 2 pizarras 10 mesas 1 silla
	Aulas taller	Estilismo	1	20	121.50 m ⁻	1 escritorio 2 pizarras 10 mesas 21 sillas 8 muebles exhibidor con espejo y silló sillas manicure 20 casilleros 2 lava cabezas
		Barberia	1	20	89.78	1 escritorio 2 pizarras 10 mesas 21 sillas 8 muebles exhibidor con espejo y silló lava cabeza
Educativa		Electricidad	1	20	143.74 m ⁻	22 sillas 10 mesas practicas 20 muebles para practicas con medidor de lus escritorio 2 pizarras 7 estantería
		Construcción	1	20	129.67 m ²	10 mesas 21 sillas 1 escritorio 2 pizarras 6 estanterias
		Corte y confección	1	20	219.37 m²	20 máquinas de coser 21 sillas 1 escritorio 20 mesas altas 20 bancos 1 aparado percheros 7 maniquíes 5 estantes 20 casilleros 2 planchas
i		Laboratorio de computación	2	22	138.32 m ^e	22 sillas 11 mesas 22 computadoras 2 pizarras
		Soladura	1	20	393 m²	20 soldadores 5 mesas de trabajo altas con prensa 10 mesas de trabajo 20 ban altos 3 cortadoras 10 estantes 1 chimbo de pintura 2 escritorios 2 sillas 2 pizarras
	Sala de profesores	Estar profesores	1	13	127.26 m ²	13 escritorios 12 sillas con ruedas 13 sillas 1 pantry
	Baterias de	SSM	2	4	24.84 m²	4 Inodoros 4 Iavamanos
	servicios	SSH	2	7	29.32 m²	3 inodoros 4 urinarios 4 lavamanos
		SS discapacitados pasillos	2	1	5.37 m² 320.81 m²	1 inodoro 1 lavamos
roa do	circulación 1732.7				320.01 III	2053.51 m²
rea ue	biblioteca	estanteria	1		34.70 m²	estanteria
	Diblioteca	Responsable/control	i .	3	14.70 m²	2 escritorios 3 sillas
ig.		Area de lectura y computo	1	36	68.55 m²	4 mesas 28 sillas 8 sillas con ruedas 6 computadoras 6 escritorios
: 월	enfermeria	consultorio	i	2	15.93 m ⁻	1 escritorio 2 sillas 1 camilla
죝	auditorio	backstage	1		42.39 m ⁴	
complem		bodega	1		6.33 m²	
[물		tarima	1		40.16 m ²	
8		graderia	1	171	99.54 m ⁴	171 butacas
		Area libre			4.19 m ⁻	
		pasillos			83.21 m ²	
rea de	circulación 326.49 i	m'x 15% = 48.97 m '				409.7
	cafeteria	cocina	1			
ales		Alacena	1			
		Area de mesas	1			
ğ	Centro de copias		1	1	8.63 m ²	1 copiadora 1 computadora 1 escritorio 1 mueble 1 silla
ae a	Control general		1			
	pasillo				21.64 m ⁴	


Tabla 13 Programa arquitectónico: Anteproyecto Arquitectónico del Centro Tecnológico Industrial Acahualinca (CTIA) Distrito II Ciudad de Managua								
		Sub ambiente			Área	Mobiliario		
Area verde								
Caseta vigilante	del							
Plaza civio acceso	ca de							


c. Diagrama de relaciones

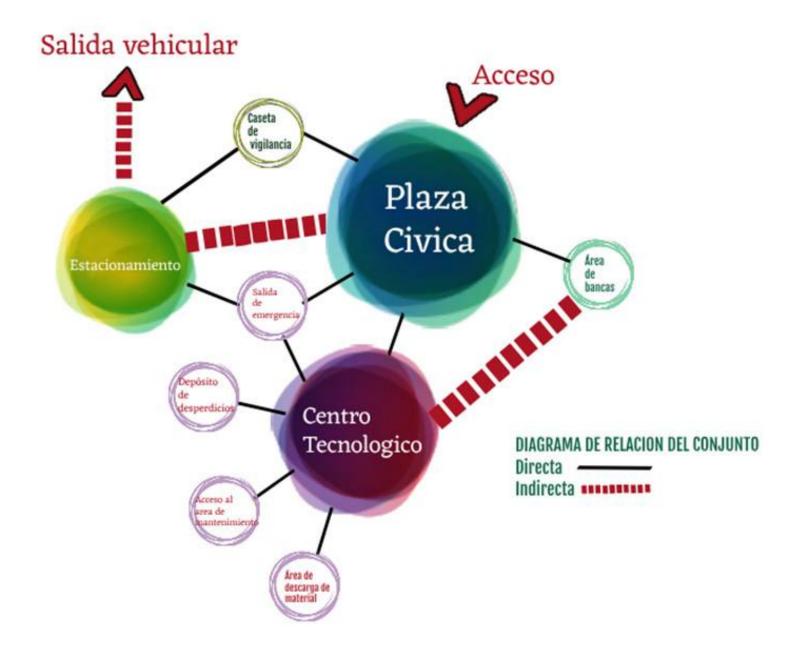


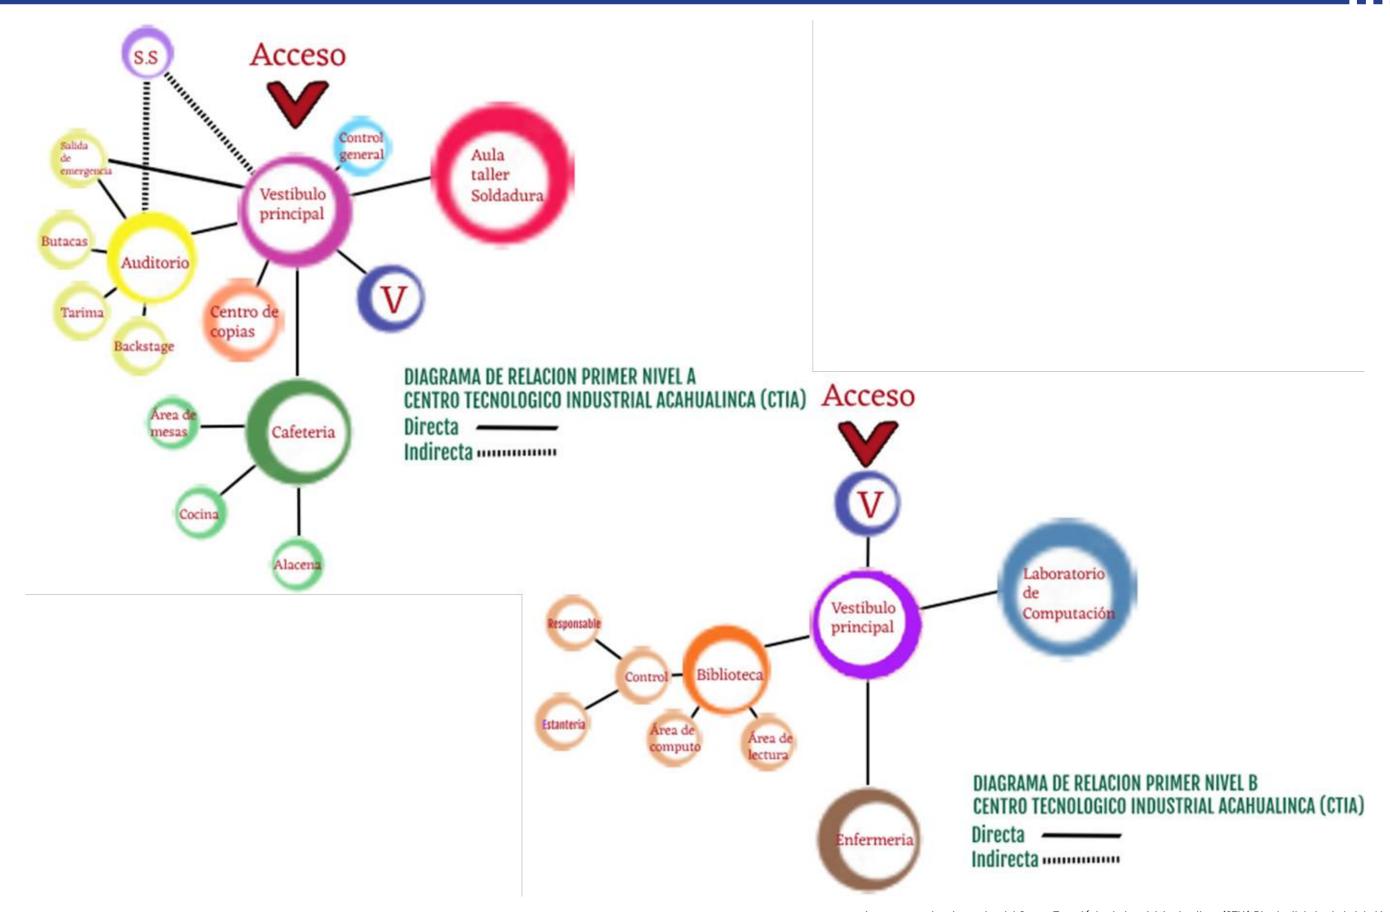

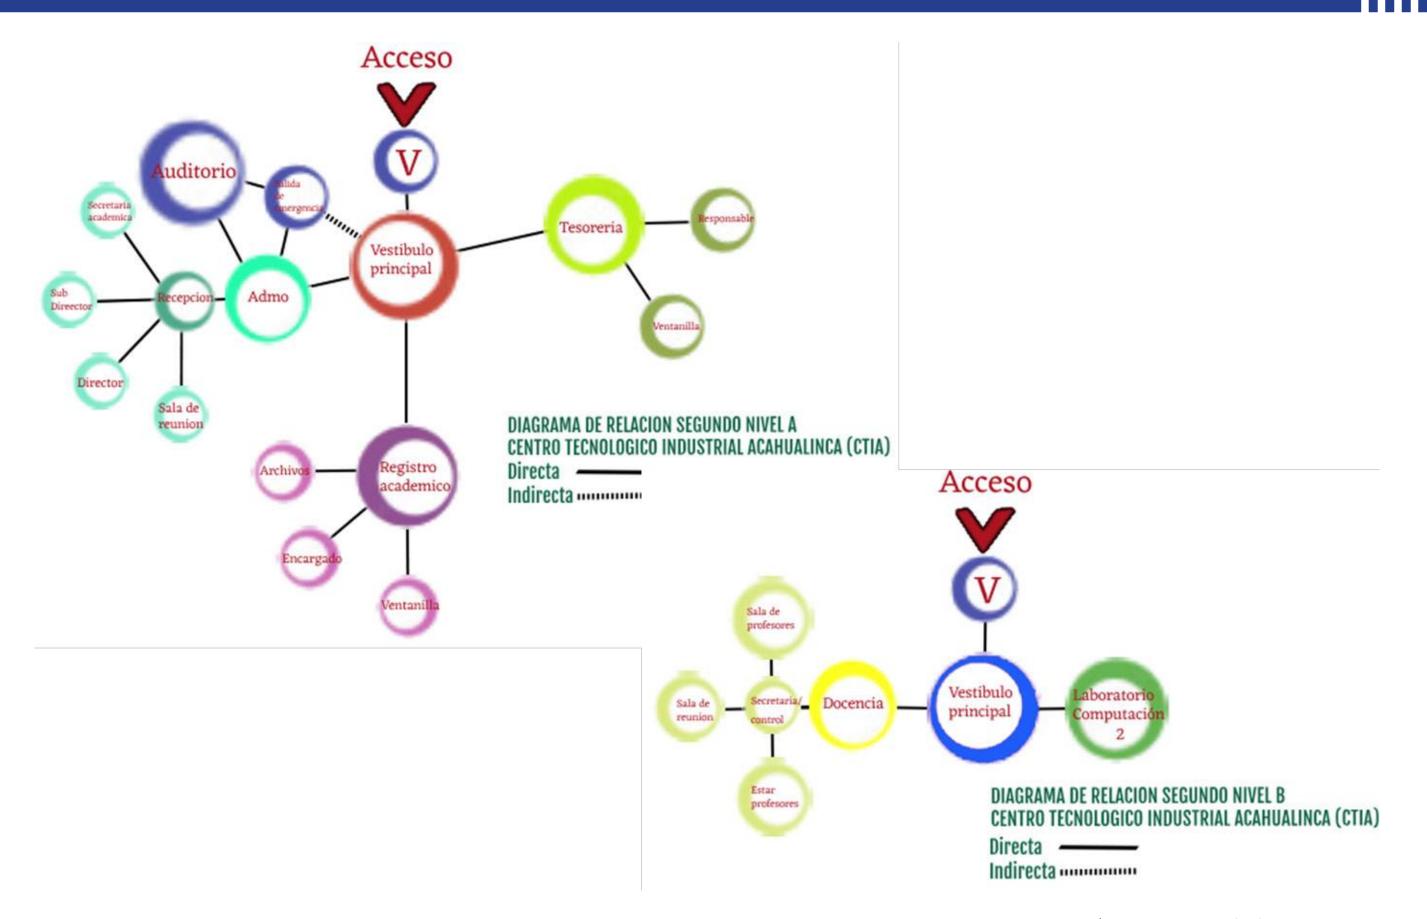

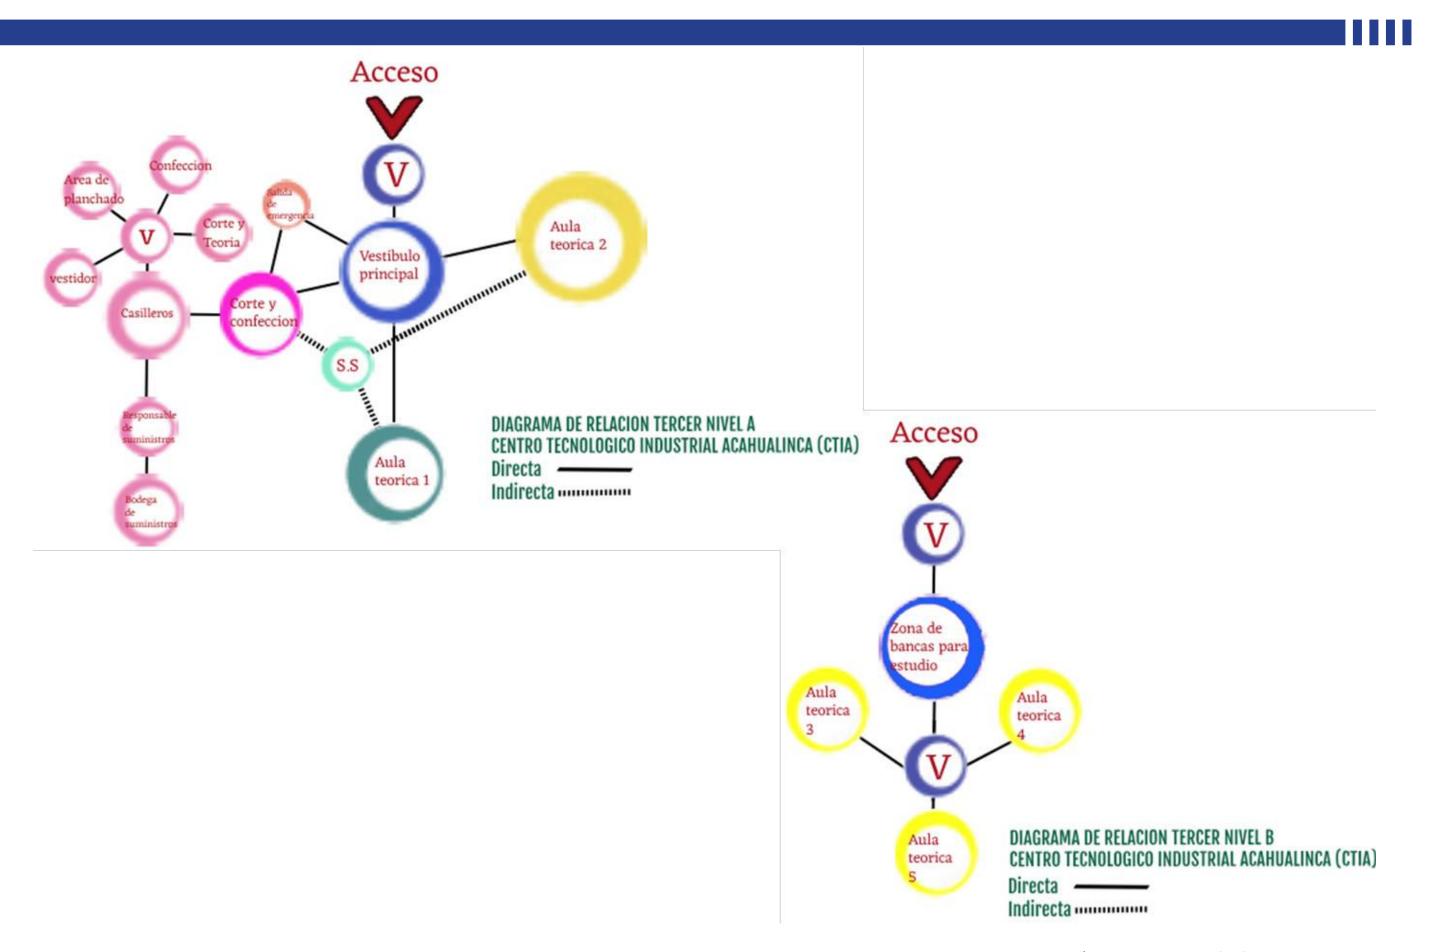


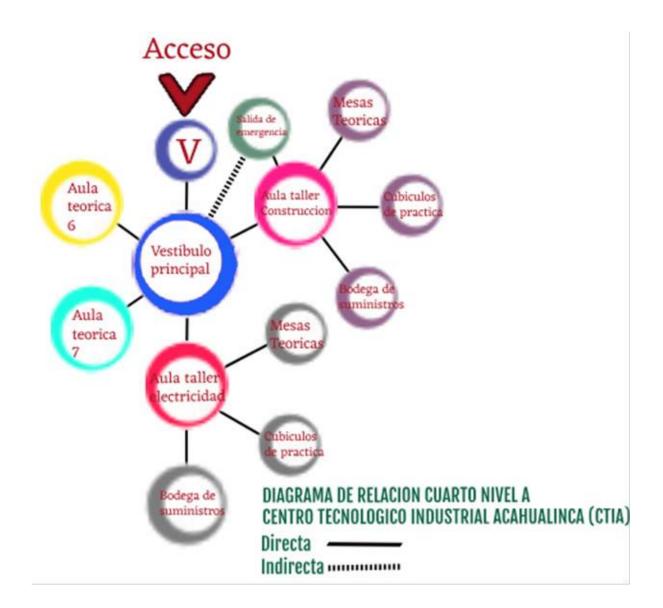

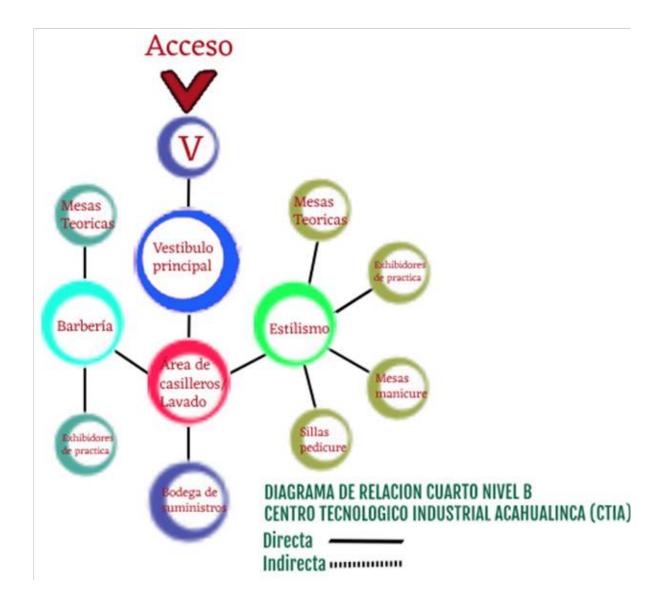

2. CONCEPTUALIZACION DE LA PROPUESTA


El concepto generador para el Anteproyecto Arquitectónico Centro Tecnológico Industrial Acahualinca (CTIA) Distrito II de la ciudad de Managua su idea inicial se logra a través de una analogía con la naturaleza para su funcionabilidad partiendo de esa base se logró vizualizar una volumetría transformando la forma aplicando principios compositivos como lo son el ritmo alterno y la sustracción en la forma conservando una dirección predominante de la horizontalidad, a la cual, se hizo un desplazamiento partiendo del eje de simetría de manera vertical al cual posteriormente se integraron de elementos por repetición seguidos de sustracciones y adiciones en la conformación de elementos final.

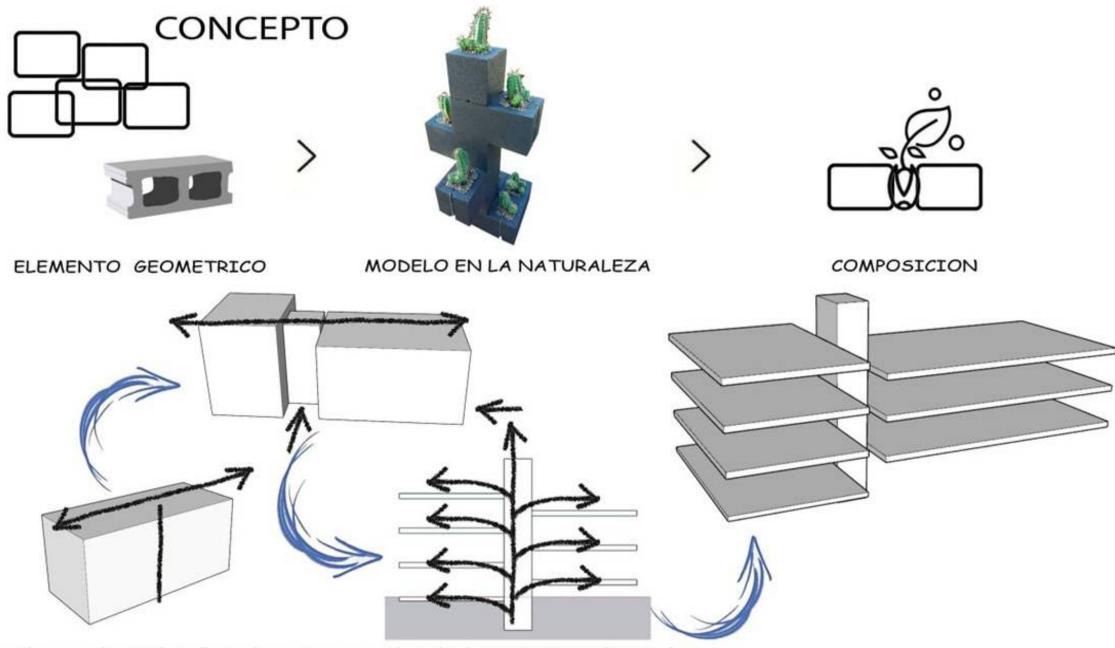

La idea generadora se desarolla por el espacio que carece de amplitud para expancion una horizontal no resulta de un uso caprichoso de la forma


el concepto para organizar la idea rectora utilizada fue un edificio de altura , un edificio abirto y compacto se opto por un volumen en agrupacion tipo bloque

Construccion Volumetrica

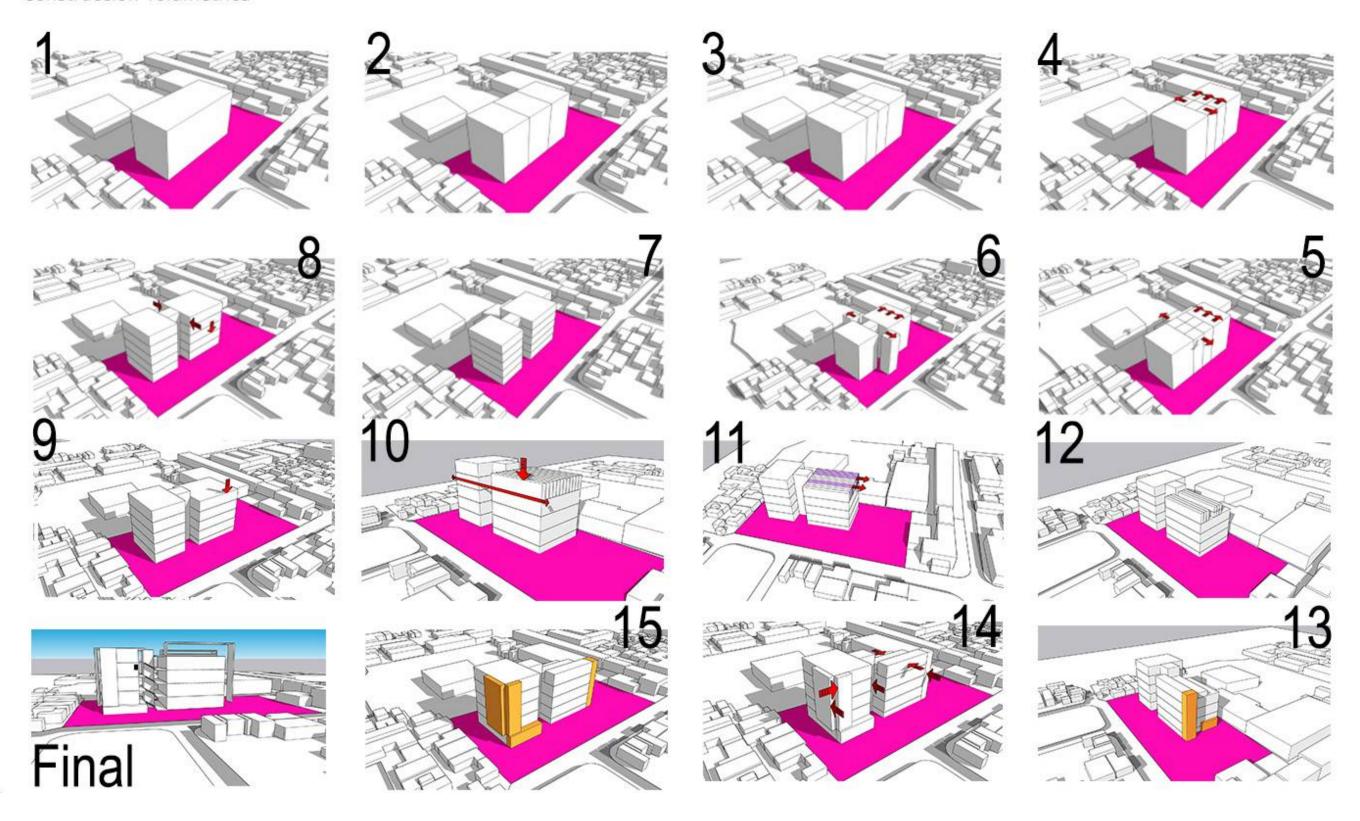

4. TOPOGRAFIA Y EMPLAZAMIENTO DE LA PROPUESTA

En el análisis topográfico se determina una topografía regular, la diferencia de niveles es de 1.20 m, siendo 48.4 la cota más alta la cota intermedia 46 y 44.8 la cota más baja.

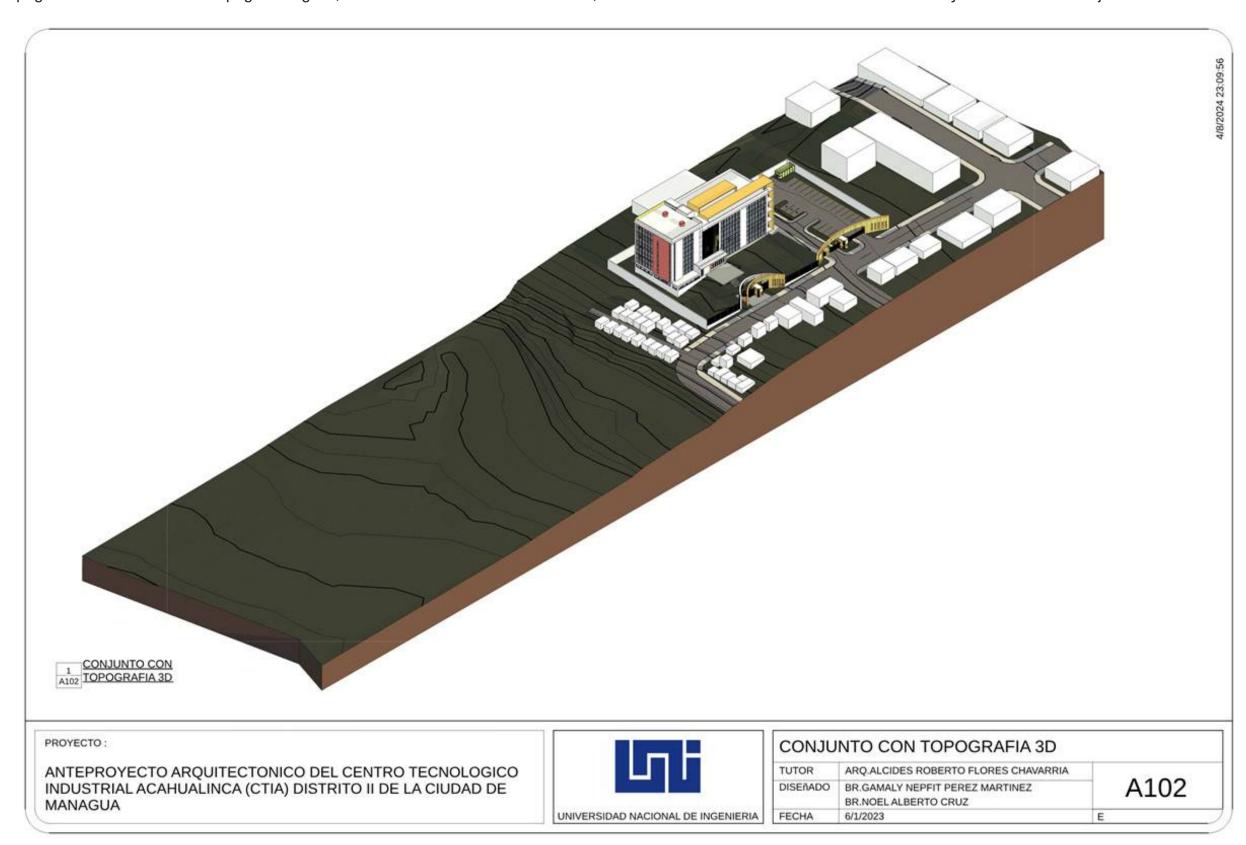

5. Vistas exteriores de la propuesta



Vista exterior Noreste del complejo



Fachada principal de acceso al edificio Centro Tecnologico




vista exterior suroeste del complejo



Acceso peatonal y vehivular




Vista del conjunto arquitectonico

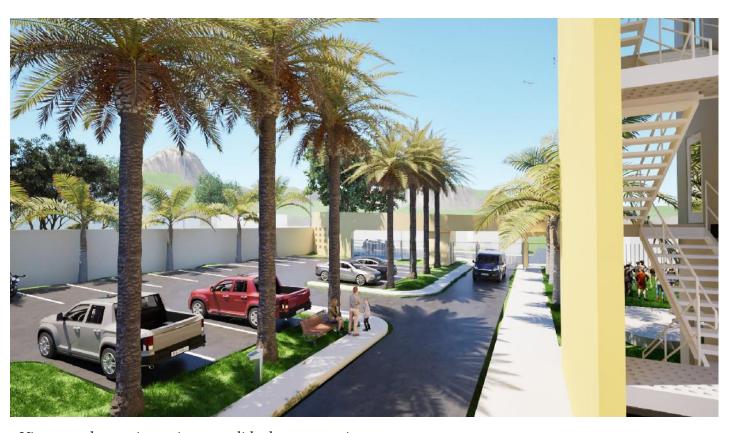

Vista area de estacionamiento y salida de emergencia




Acceso Principal y control

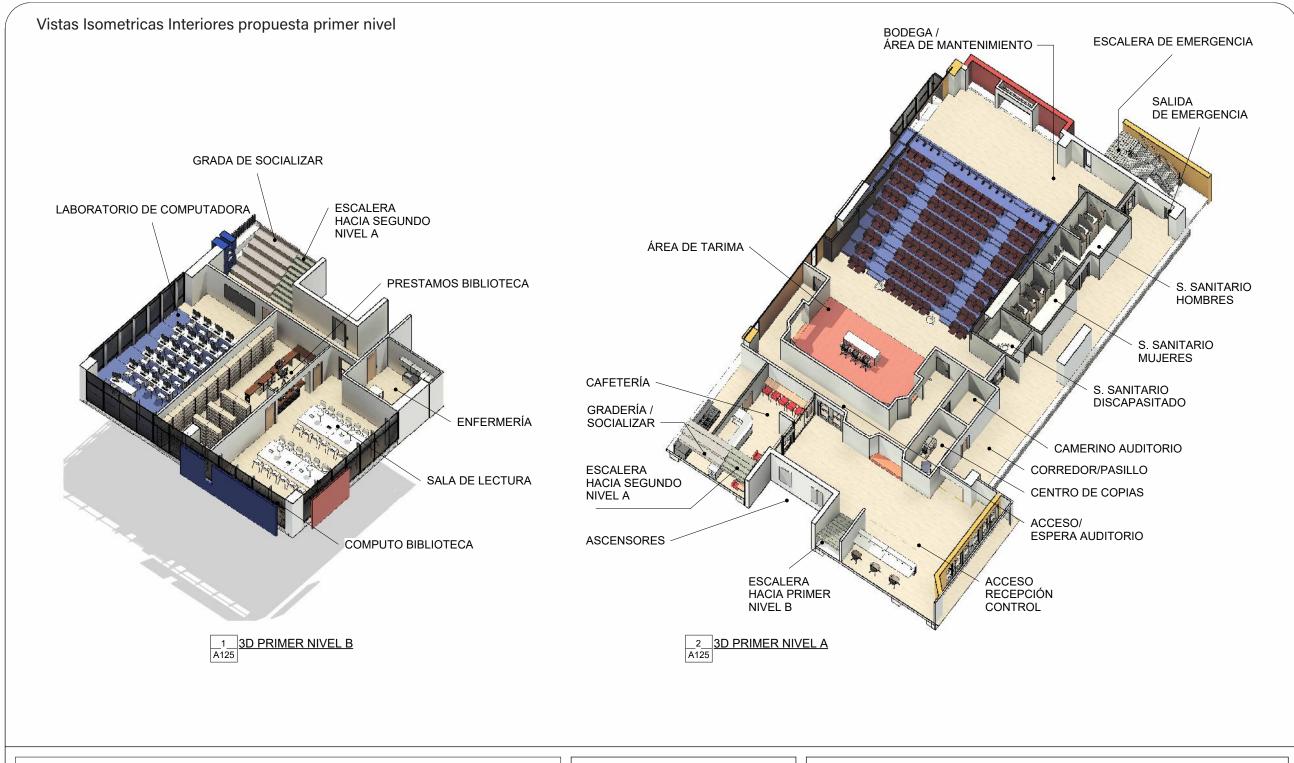




3D PRIMER NIVEL (A)(B)		
TUTOR	ARQ.ALCIDES ROBERTO FLORES CHAVARRIA	
DISEñADO	BR.GAMALY NEPFIT PEREZ MARTINEZ	□ A125 □
	BR.NOEL ALBERTO CRUZ	7 (120
FECHA	6/1/2023	ESCALA

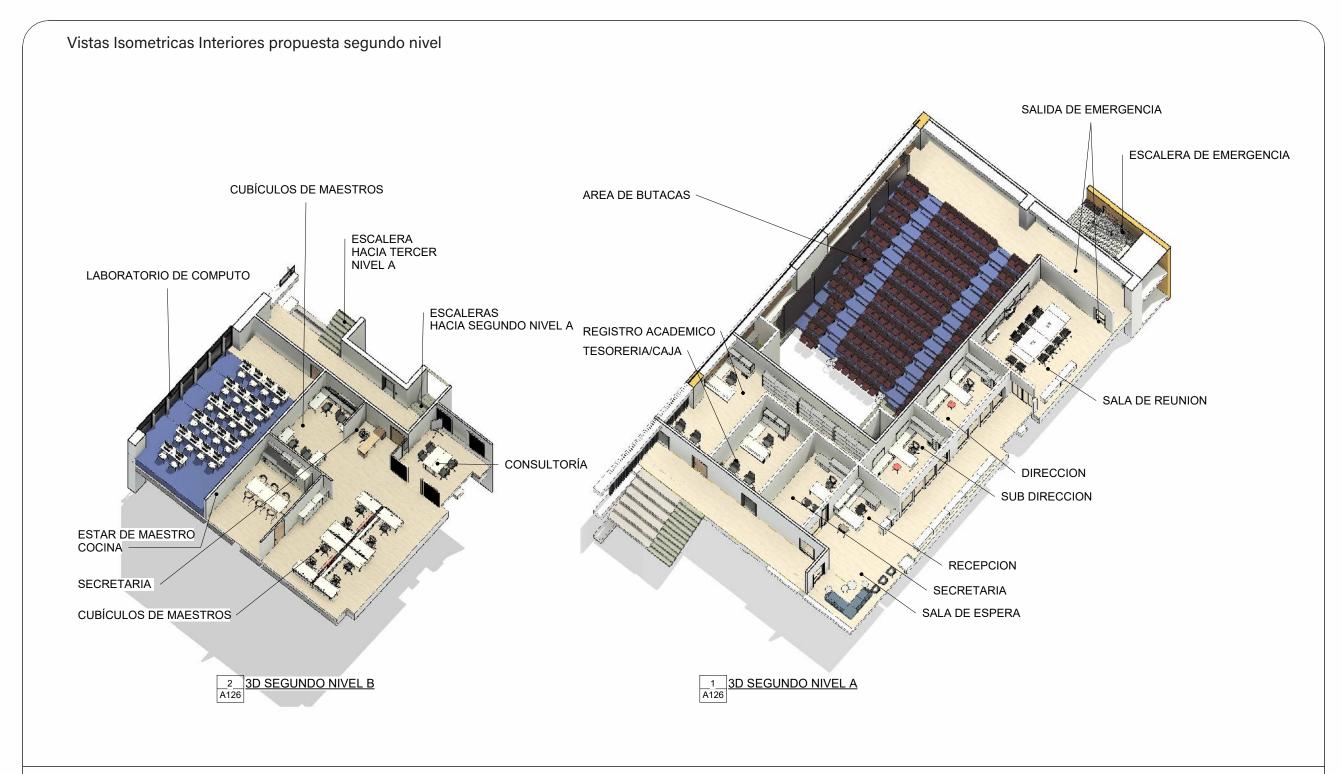




3D SEGUNDO NIVEL (A)(B)		
TUTOR	ARQ.ALCIDES ROBERTO FLORES CHAVARRIA	
DISEñADO	BR.GAMALY NEPFIT PEREZ MARTINEZ	A126
	BR.NOEL ALBERTO CRUZ	, 0
FECHA	6/1/2023	ESCALA

Vistas Isometricas Interiores propuesta tercer nivel

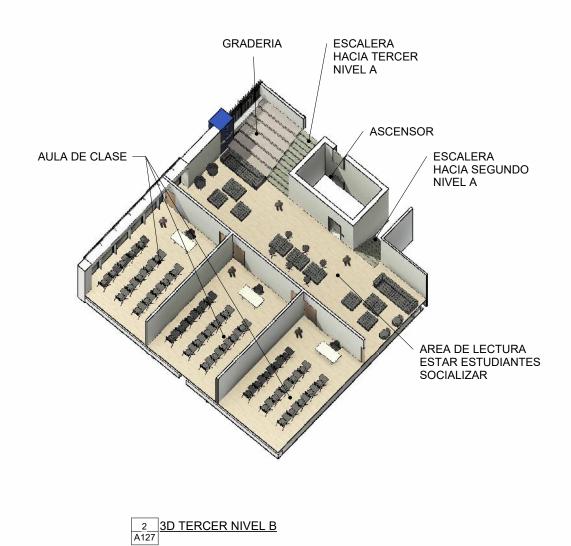


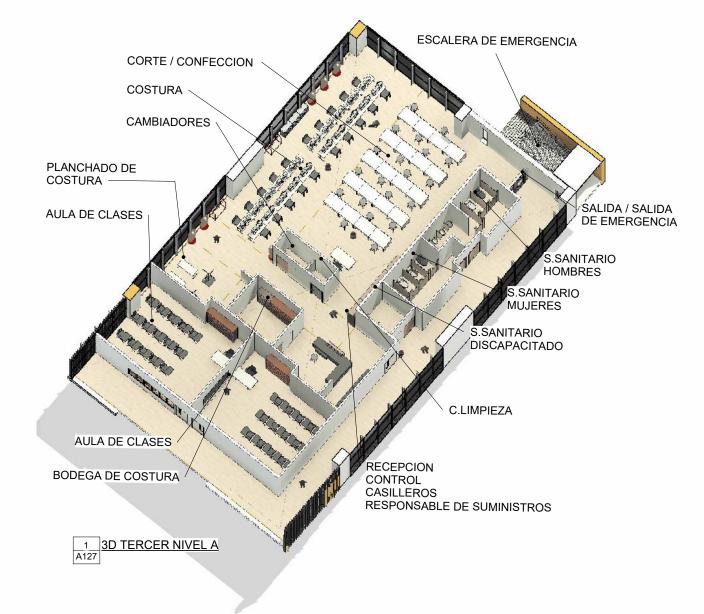

PROYECTO:




3D TERCER NIVEL (A)(B)			
	TUTOR	ARQ.ALCIDES ROBERTO FLORES CHAVARRIA	
	DISEñADO	BR.GAMALY NEPFIT PEREZ MARTINEZ	A127
		BR.NOEL ALBERTO CRUZ	, () = !
	FECHA	6/1/2023	ESCALA

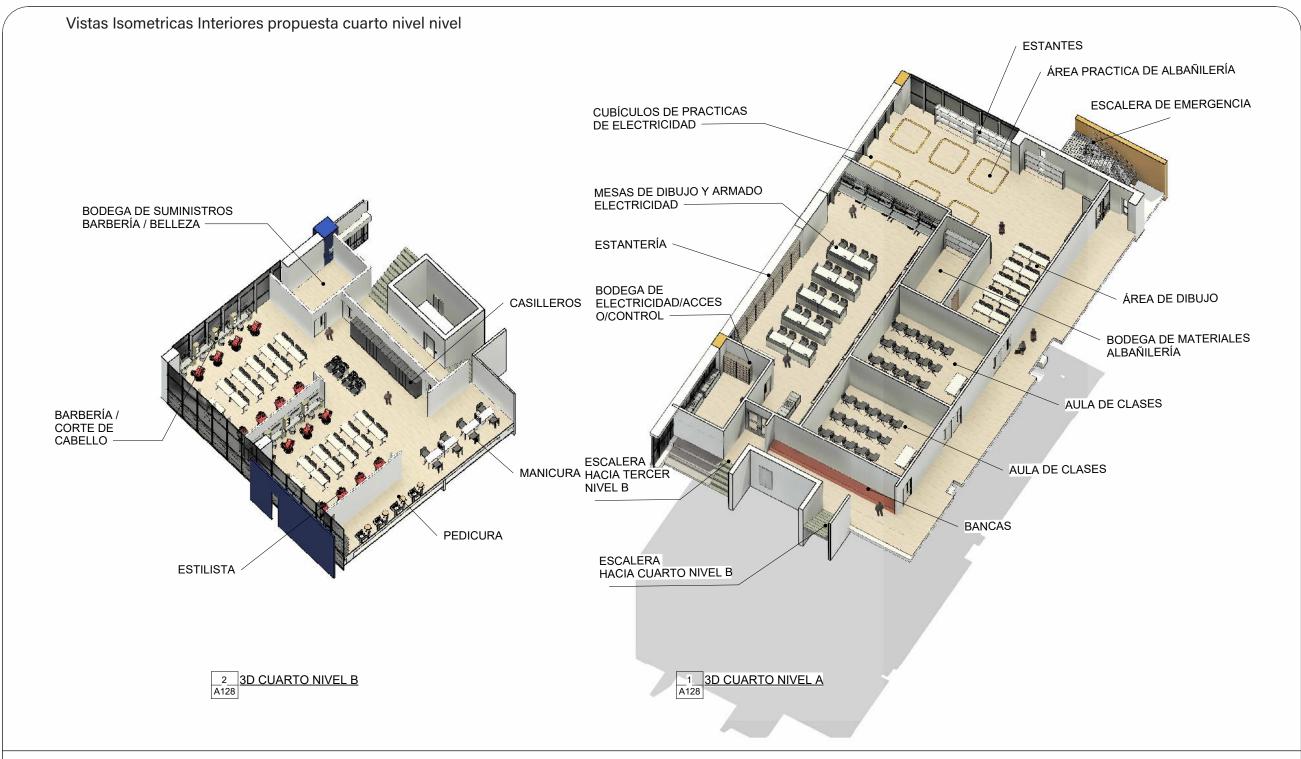





3D CUARTO NIVEL (A)(B)		
TUTOR	ARQ.ALCIDES ROBERTO FLORES CHAVARRIA	
DISEñADO	BR.GAMALY NEPFIT PEREZ MARTINEZ	A128
	BR.NOEL ALBERTO CRUZ	
FECHA	6/1/2023	ESCALA

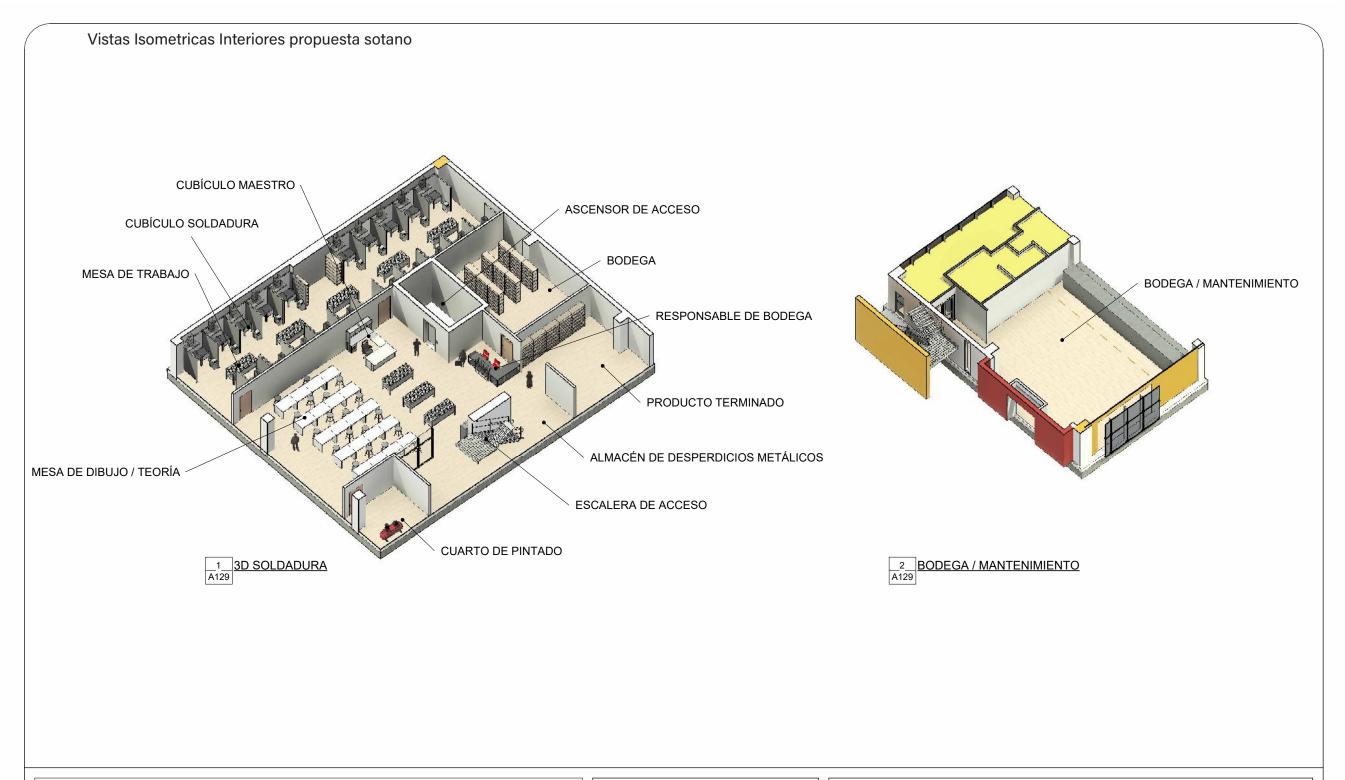



3D SOLDADURA / BODEGA DE MANTENIMIENTO		
TUTOR	ARQ.ALCIDES ROBERTO FLORES CHAVARRIA	
DISEñADO	BR.GAMALY NEPFIT PEREZ MARTINEZ	A129
	BR.NOEL ALBERTO CRUZ	7 (120
FECHA	6/1/2023	ESCALA

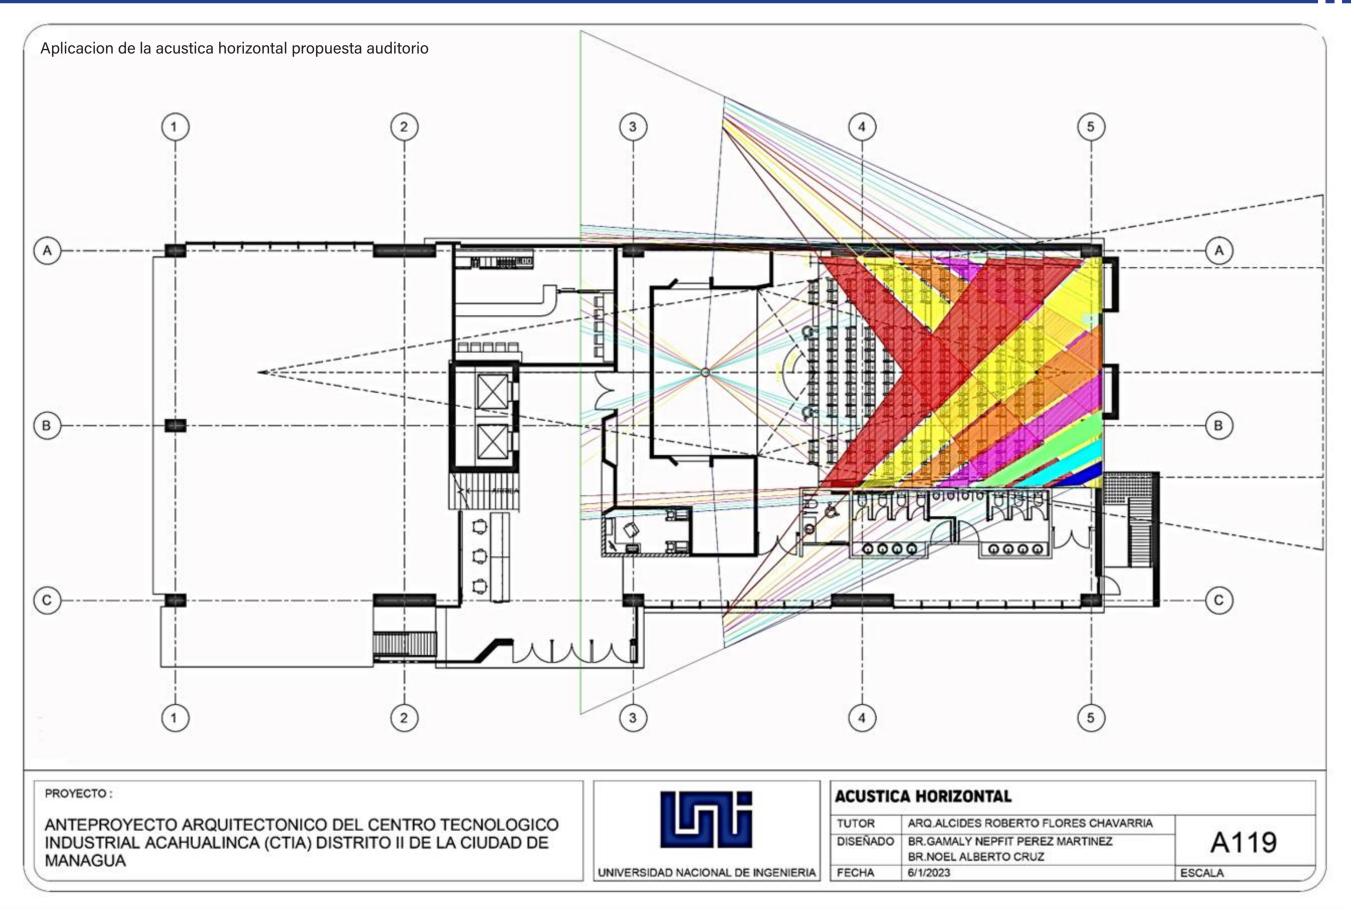

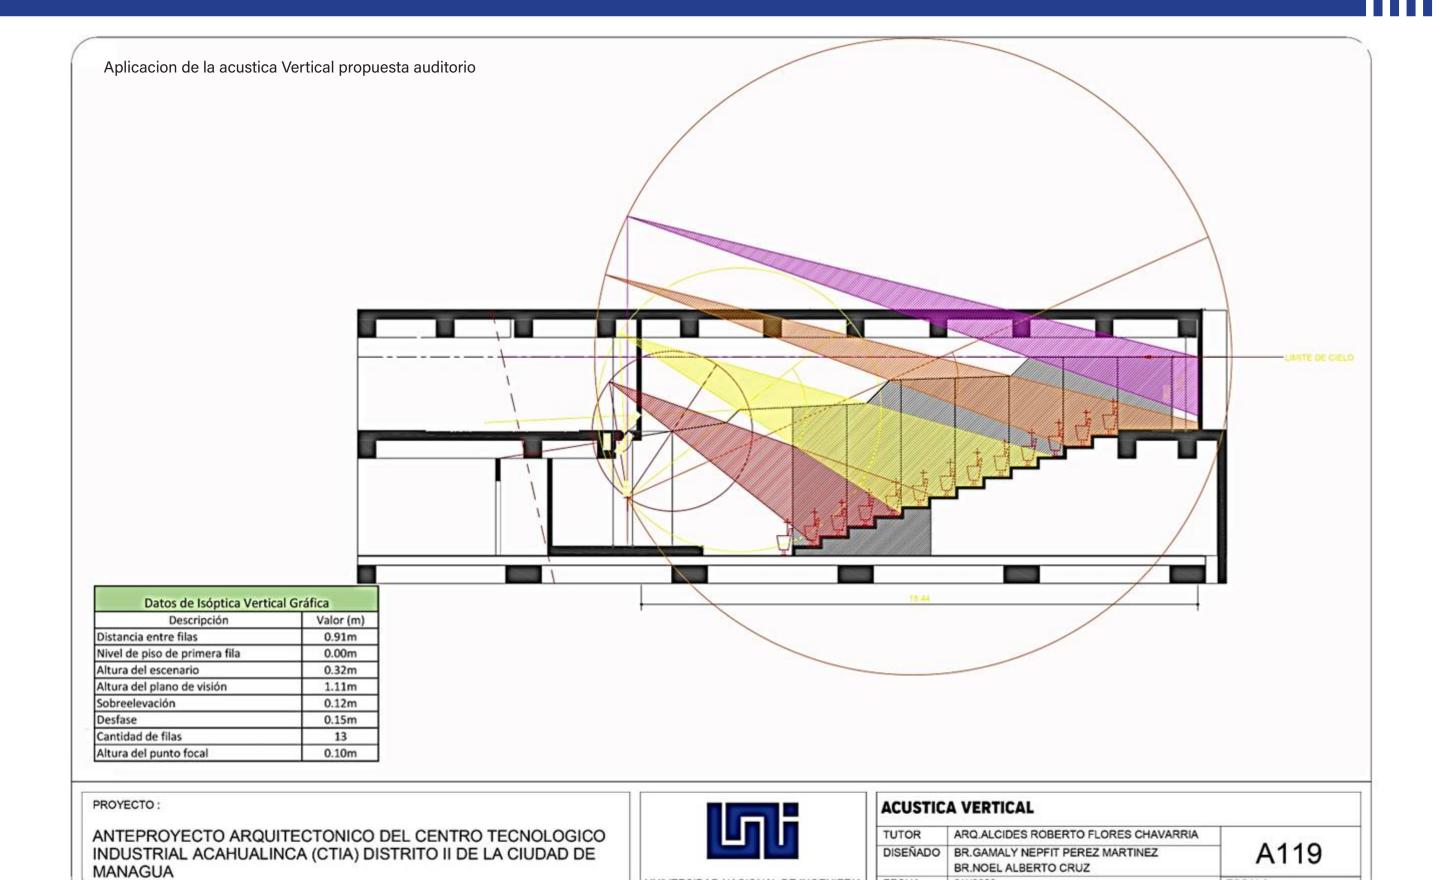


UNIVERSIDAD NACIONAL DE INGENIERIA

FECHA

6/1/2023

ESCALA

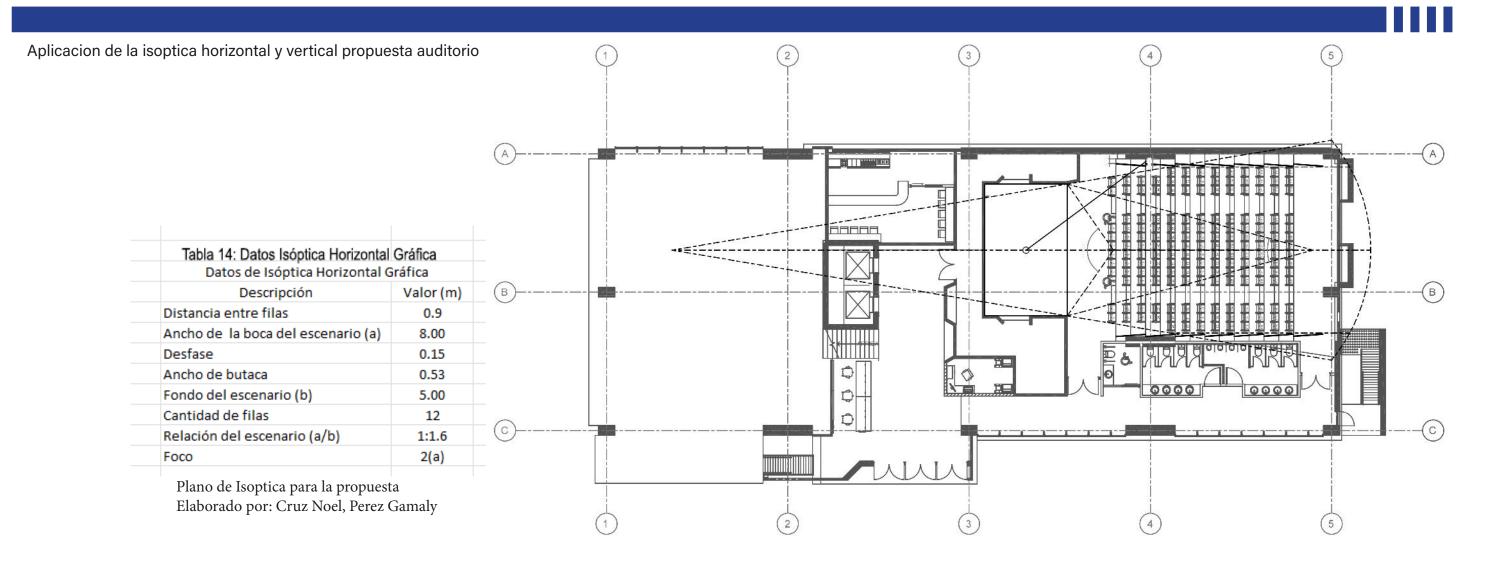


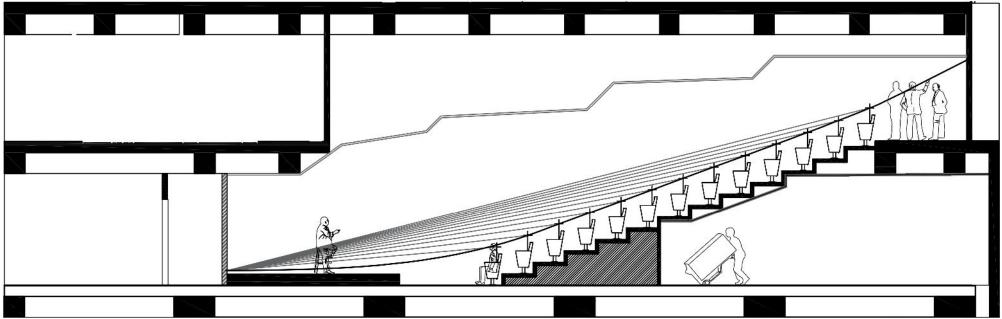


Tabla 15: Datos Isóptica Vertica	al Gráfica
Datos de Isóptica Vertica	Gráfica
Descripción	Valor (m)
Distancia entre filas	0.91m
Nivel de piso de primera fila	0.00m
Altura del escenario	0.32m
Altura del plano de visión	1.11m
Sobreelevación	0.12m
Desfase	0.15m
Cantidad de filas	13
Altura del punto focal	0.10m
Localización del punto focal	Al fondo del escenario

Generacion de curva isoptica propuesta Auditorio Elaborado por: Cruz Noel, Perez Gamaly

Anexos

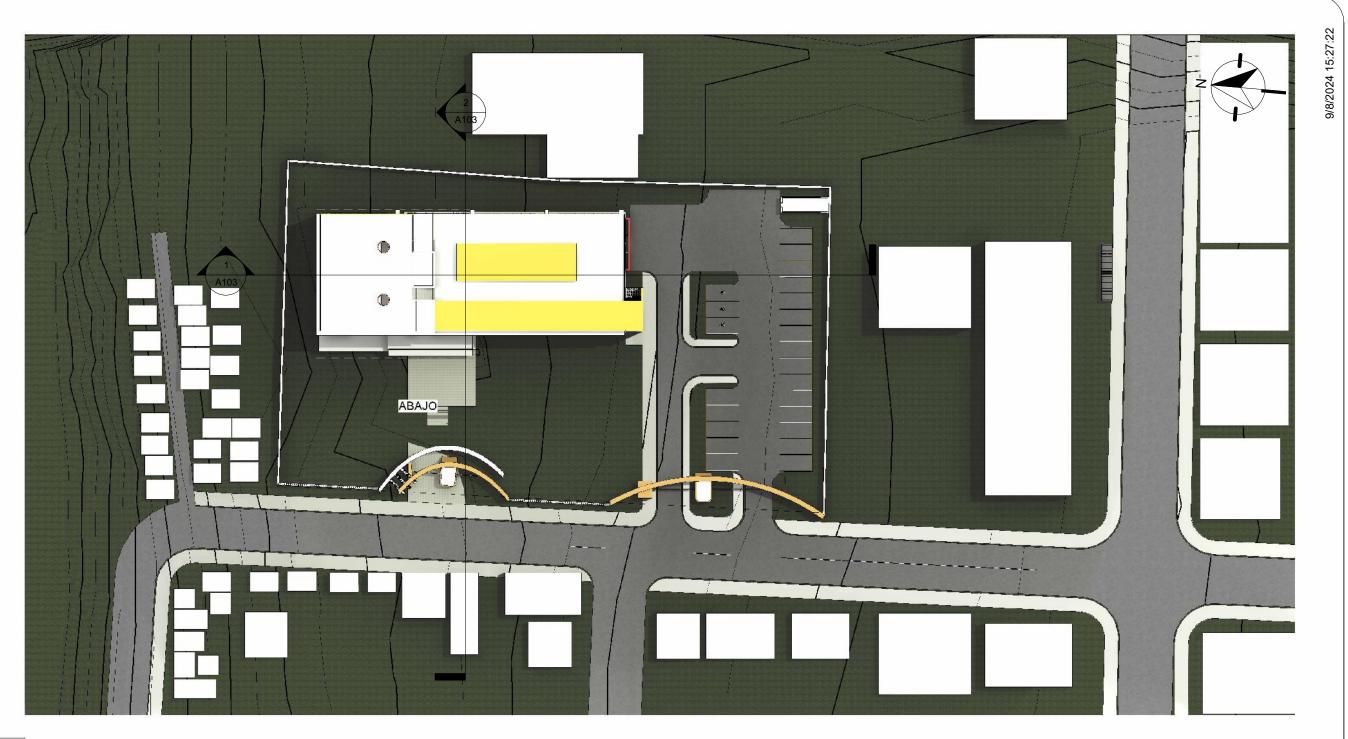

1 A101 CONJUNTO 1:500

PROYECTO:



PLANTA ARQUITECTONICA DE CONJUNTO		
TUTOR	ARQ.ALCIDES ROBERTO FLORES CHAVARRIA	
DISEñADO	BR.GAMALY NEPFIT PEREZ MARTINEZ	A101
	BR.NOEL ALBERTO CRUZ	7 1 1 0 1
FECHA	6/1/2023	ESCALA 1:500






CORTE Y RELLENO		
TUTOR	ARQ.ALCIDES ROBERTO FLORES CHAVARRIA	
DISEñADO	BR.GAMALY NEPFIT PEREZ MARTINEZ	A103
	BR.NOEL ALBERTO CRUZ	/ / / / /
FECHA	6/1/2023	ESCALA 1:100



A1-RECEPCION/CONTROL
A2-CENTRO DE COPIA
A3-CAMERINO AUDITORIO
A4-LOBBY
A5-CAFETERIA
A6-CORREDOR AUDITORIO
A7-TARIMA AUDITORIO


A8-BUTACAS AUDITORIO
A9-CORREDOR DE SALIDA
A10-S.SANITARIO ESPECIAL
A11-S.SANITARIO MUJERES
A12-S.SANITARIO HOMBRES
A13-BODEGA GENERAL/MANTENIMIENTO

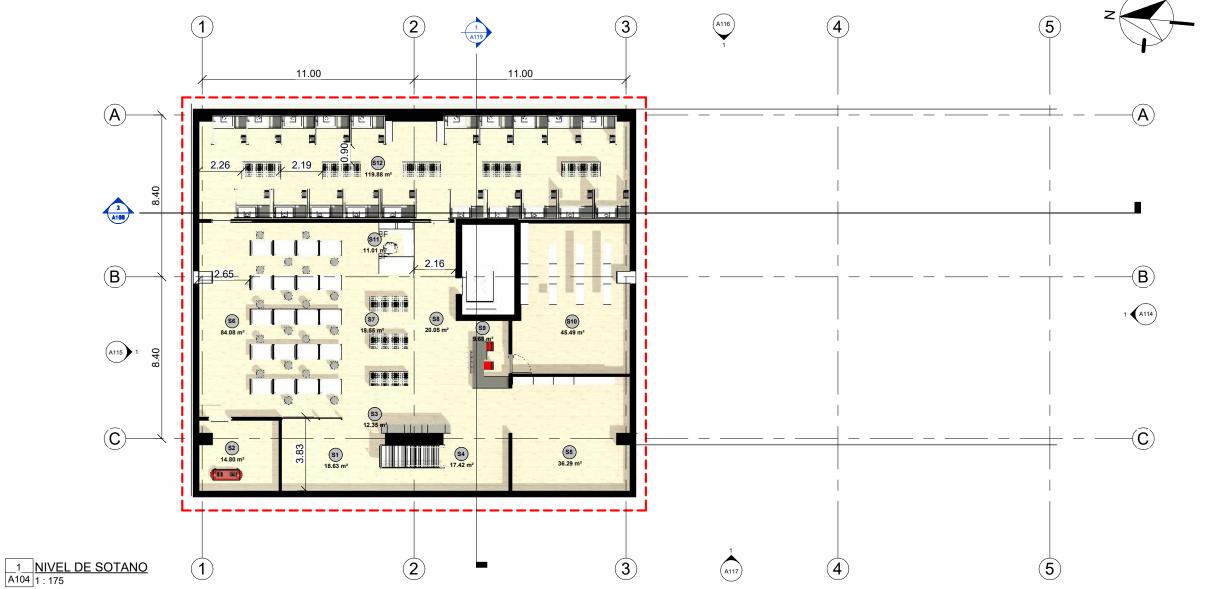

PROYECTO:




PLANTA ARQUITECTONICA SOTANO 00			
TUTOR	ARQ.ALCIDES ROBERTO FLORES CHAVARRIA		
DISEñADO	BR.GAMALY NEPFIT PEREZ MARTINEZ	A104	
	BR.NOEL ALBERTO CRUZ	/ ()	
FECHA	6/1/2023	ESCALA Como se indica	

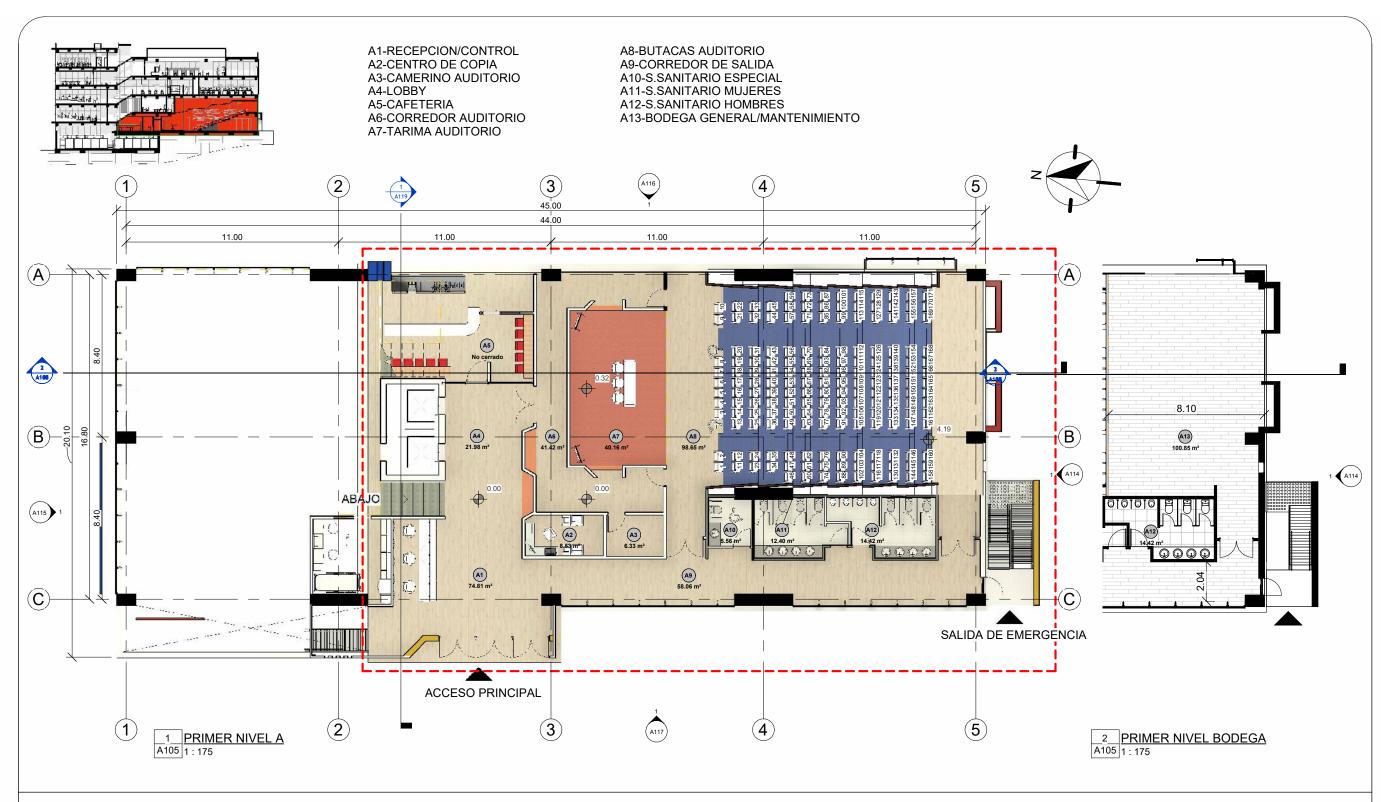



PLANTA ARQUITECTONICA 01-A		
TUTOR	ARQ.ALCIDES ROBERTO FLORES CHAVARRIA	
DISEñADO	BR.GAMALY NEPFIT PEREZ MARTINEZ	A105
	BR.NOEL ALBERTO CRUZ	, , , , ,
FECHA	6/1/2023	ESCALA Como se indica

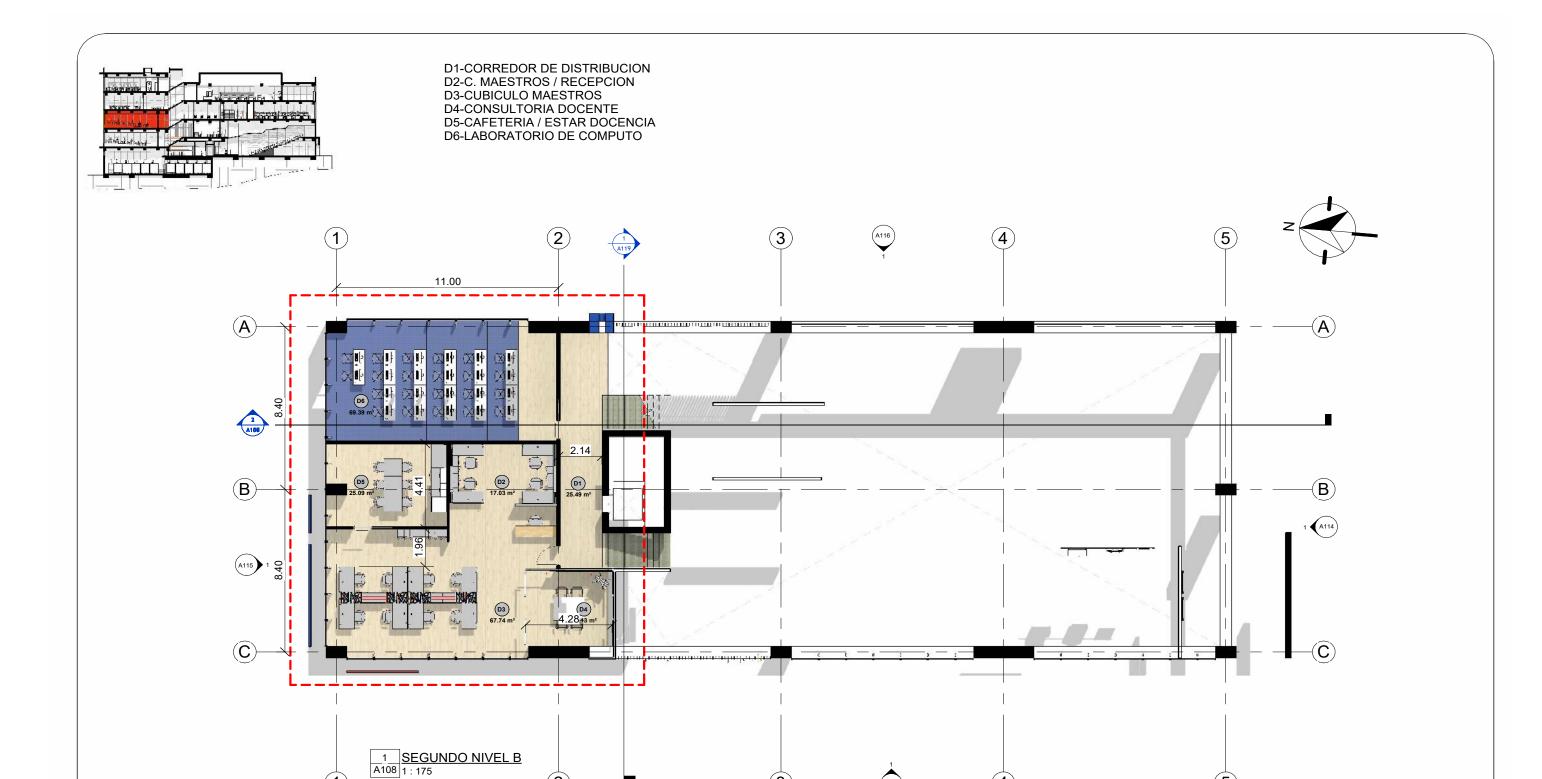

ANTEPROYECTO ARQUITECTONICO DEL CENTRO TECNOLOGICO INDUSTRIAL ACAHUALINCA (CTIA) DISTRITO II DE LA CIUDAD DE MANAGUA

2




4

3


PLANTA	A ARQUITECTONICA 02-B	
TUTOR	ARQ.ALCIDES ROBERTO FLORES CHAVARRIA	
DISEñADO	BR.GAMALY NEPFIT PEREZ MARTINEZ	A108
	BR.NOEL ALBERTO CRUZ	, (100
FECHA	6/1/2023	ESCALA Como se indica

(5)

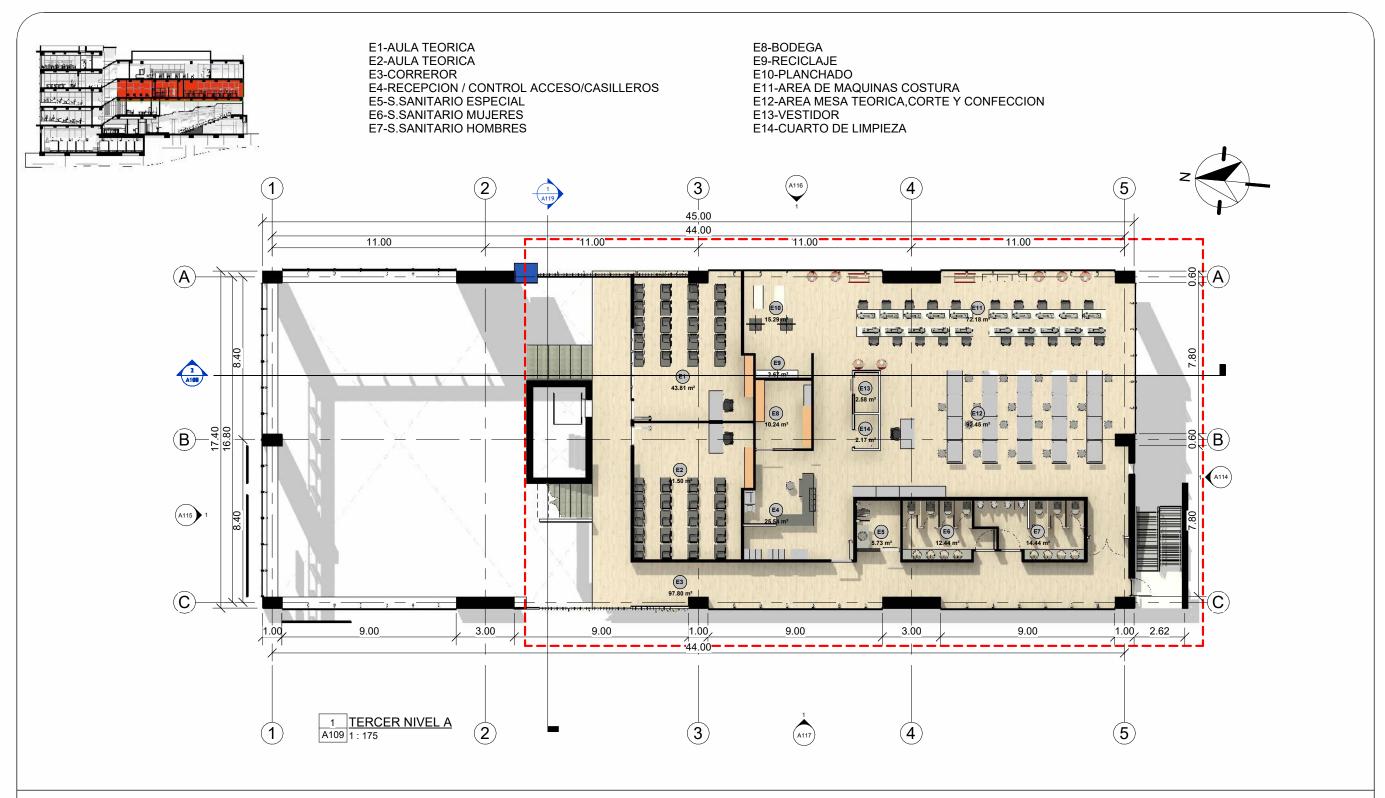




PLANTA ARQUITECTONICA 03-A		
TUTOR	ARQ.ALCIDES ROBERTO FLORES CHAVARRIA	
DISEñADO	BR.GAMALY NEPFIT PEREZ MARTINEZ	A109
	BR.NOEL ALBERTO CRUZ	
FECHA	6/1/2023	ESCALA Como se indica

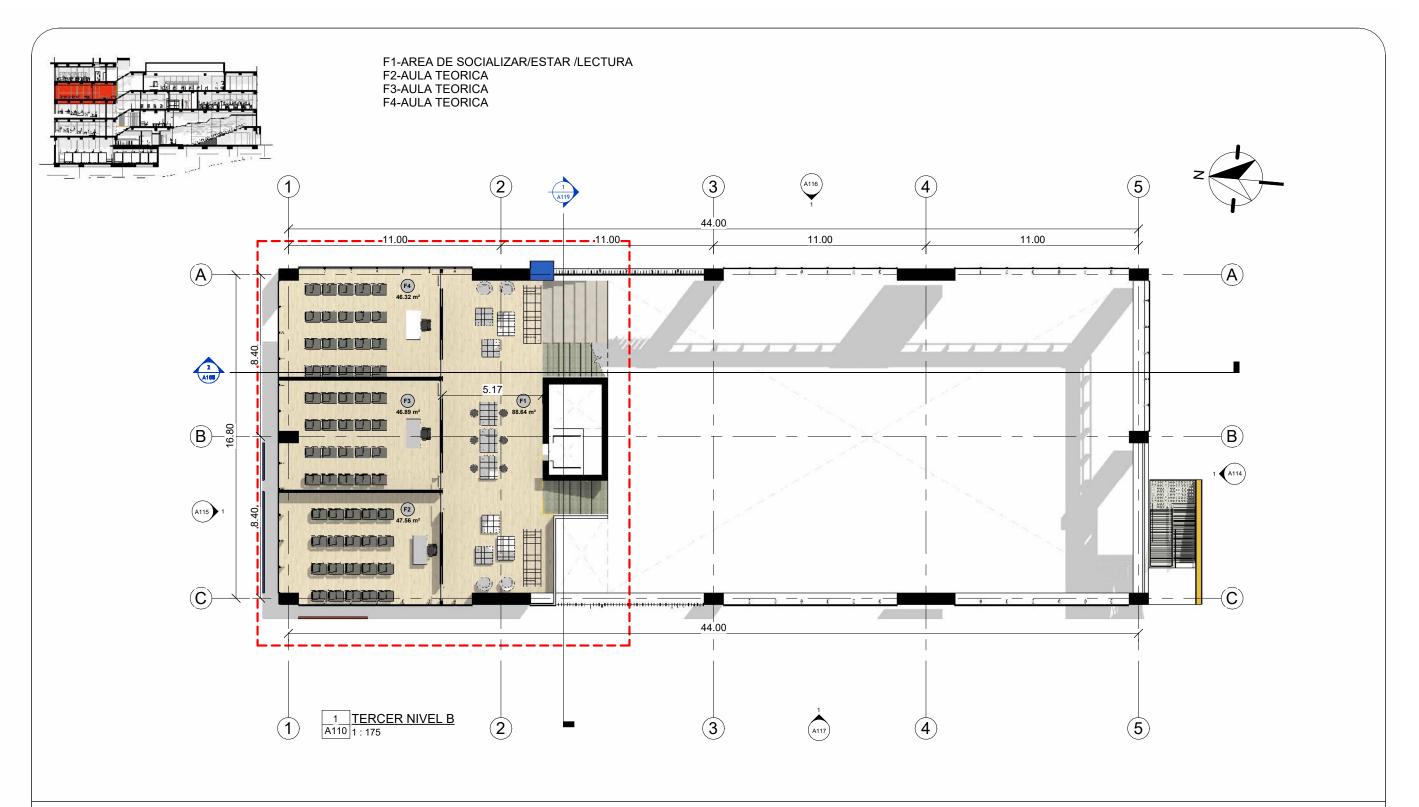




PLANTA ARQUITECTONICA 03-B		
TUTOR	ARQ.ALCIDES ROBERTO FLORES CHAVARRIA	
DISEñADO	BR.GAMALY NEPFIT PEREZ MARTINEZ	│ A110 │
	BR.NOEL ALBERTO CRUZ	, () (
FECHA	6/1/2023	ESCALA Como se indica

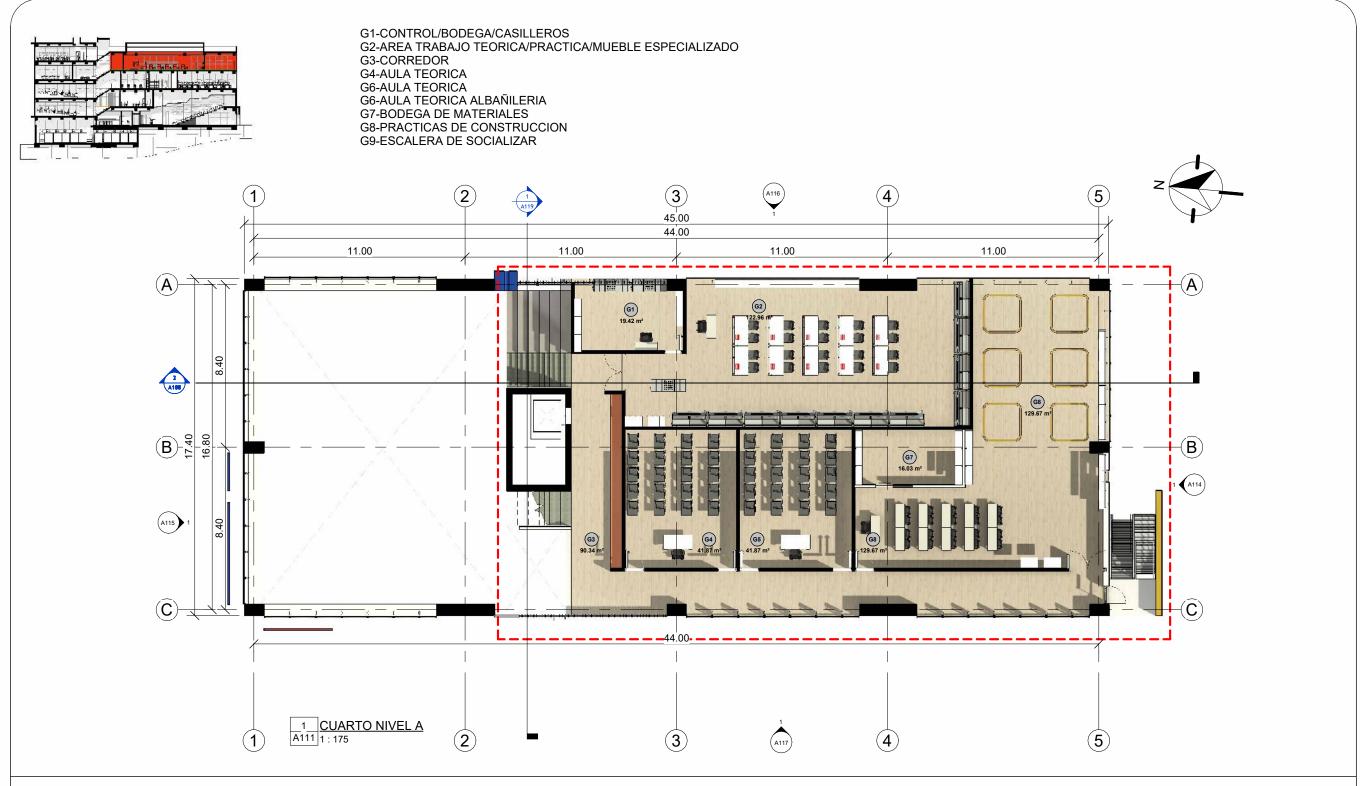




PLAN ⁻	TA ARQUITECTONICA 04-A	
TUTOR	ARQ.ALCIDES ROBERTO FLORES CHAVARRIA	
DISEñADO	BR.GAMALY NEPFIT PEREZ MARTINEZ	[↑] A111
	BR.NOEL ALBERTO CRUZ	, , , , ,
FECHA	6/1/2023	ESCALA Como se indica

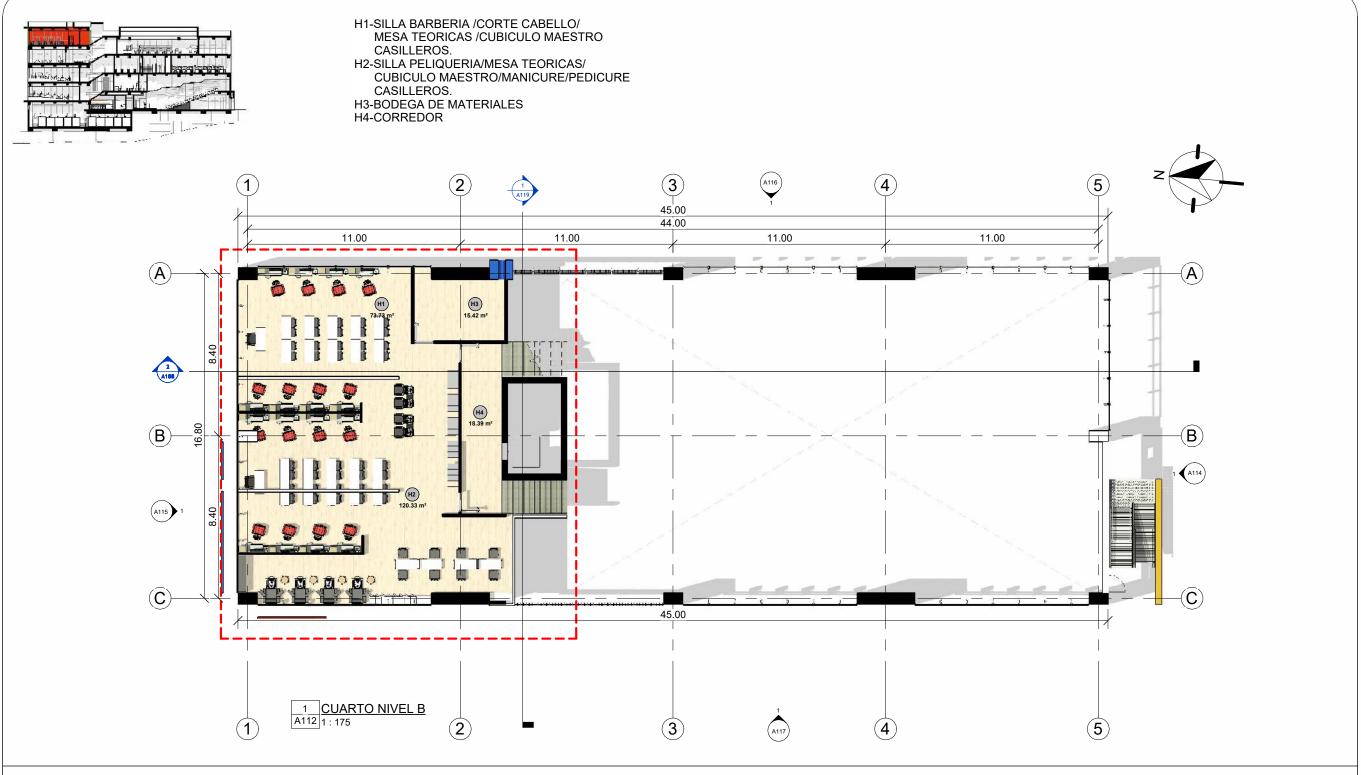




PLANTA ARQUITECTONICA 04-B		
TUTOR	ARQ.ALCIDES ROBERTO FLORES CHAVARRIA	
DISEñADO	BR.GAMALY NEPFIT PEREZ MARTINEZ	A112
	BR.NOEL ALBERTO CRUZ	/ / / / /
FECHA	6/1/2023	ESCALA Como se indica

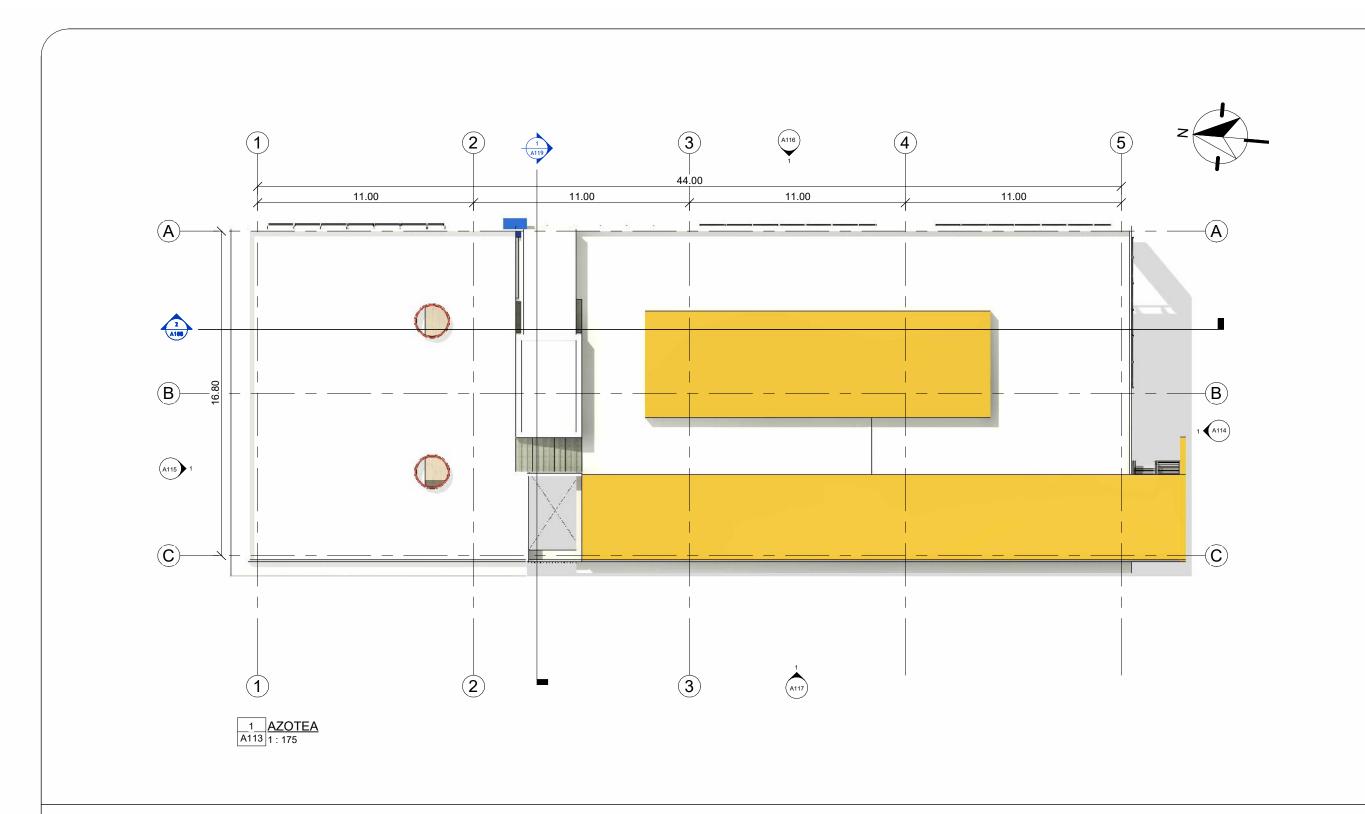




PLANTA ARQUITECTONICA DE AZOTEA		
TUTOR	ARQ.ALCIDES ROBERTO FLORES CHAVARRIA	
DISEñADO	BR.GAMALY NEPFIT PEREZ MARTINEZ	1 A113
	BR.NOEL ALBERTO CRUZ	/ / / / / /
FECHA	6/1/2023	ESCALA 1:175

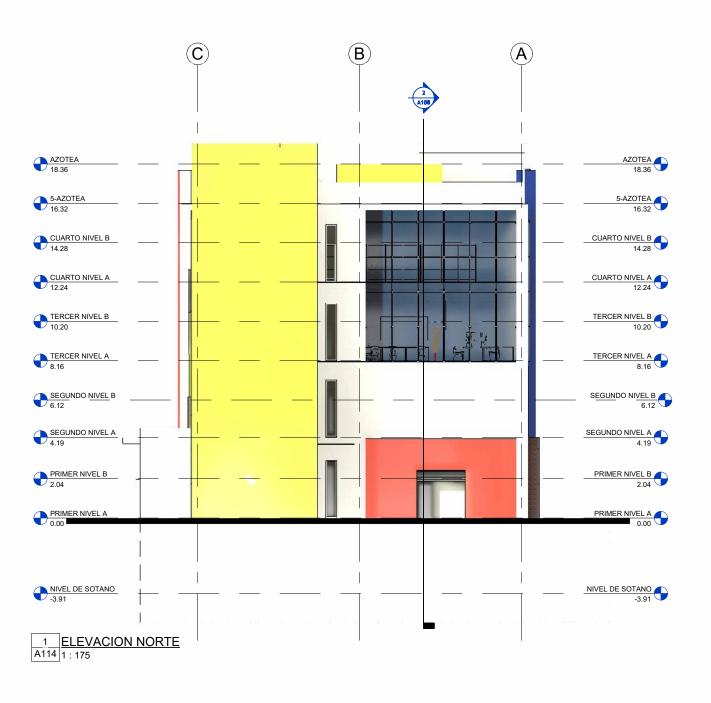




ELEVACION ARQUITECTONICA NORTE		
TUTOR	ARQ.ALCIDES ROBERTO FLORES CHAVARRIA	
DISEñADO	BR.GAMALY NEPFIT PEREZ MARTINEZ	│ A114 │
	BR.NOEL ALBERTO CRUZ	/ ()
FECHA	6/1/2023	ESCALA 1:175

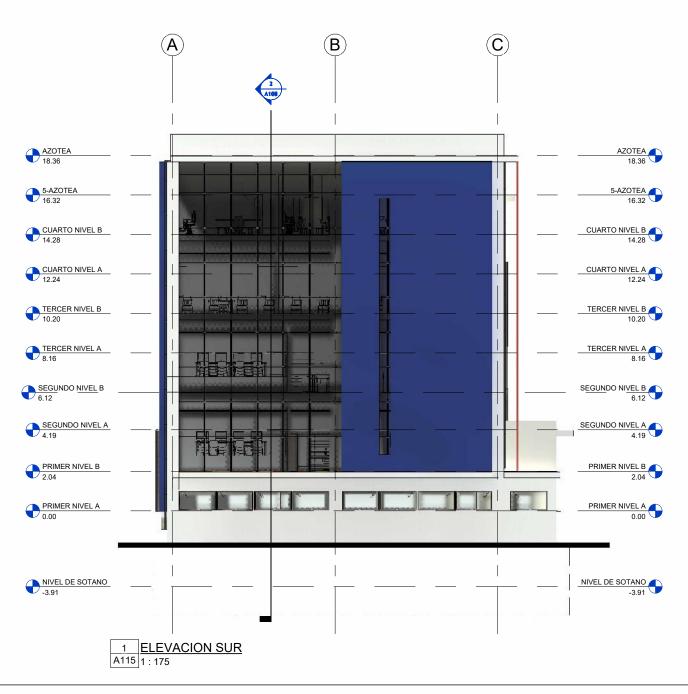



ELEVACION ARQUITECTONICA SUR			
TUTOR	ARQ.ALCIDES ROBERTO FLORES CHAVARRIA		
DISEñADO	BR.GAMALY NEPFIT PEREZ MARTINEZ	A115	
	BR.NOEL ALBERTO CRUZ	, , , , ,	
FECHA	6/1/2023	ESCALA 1:175	

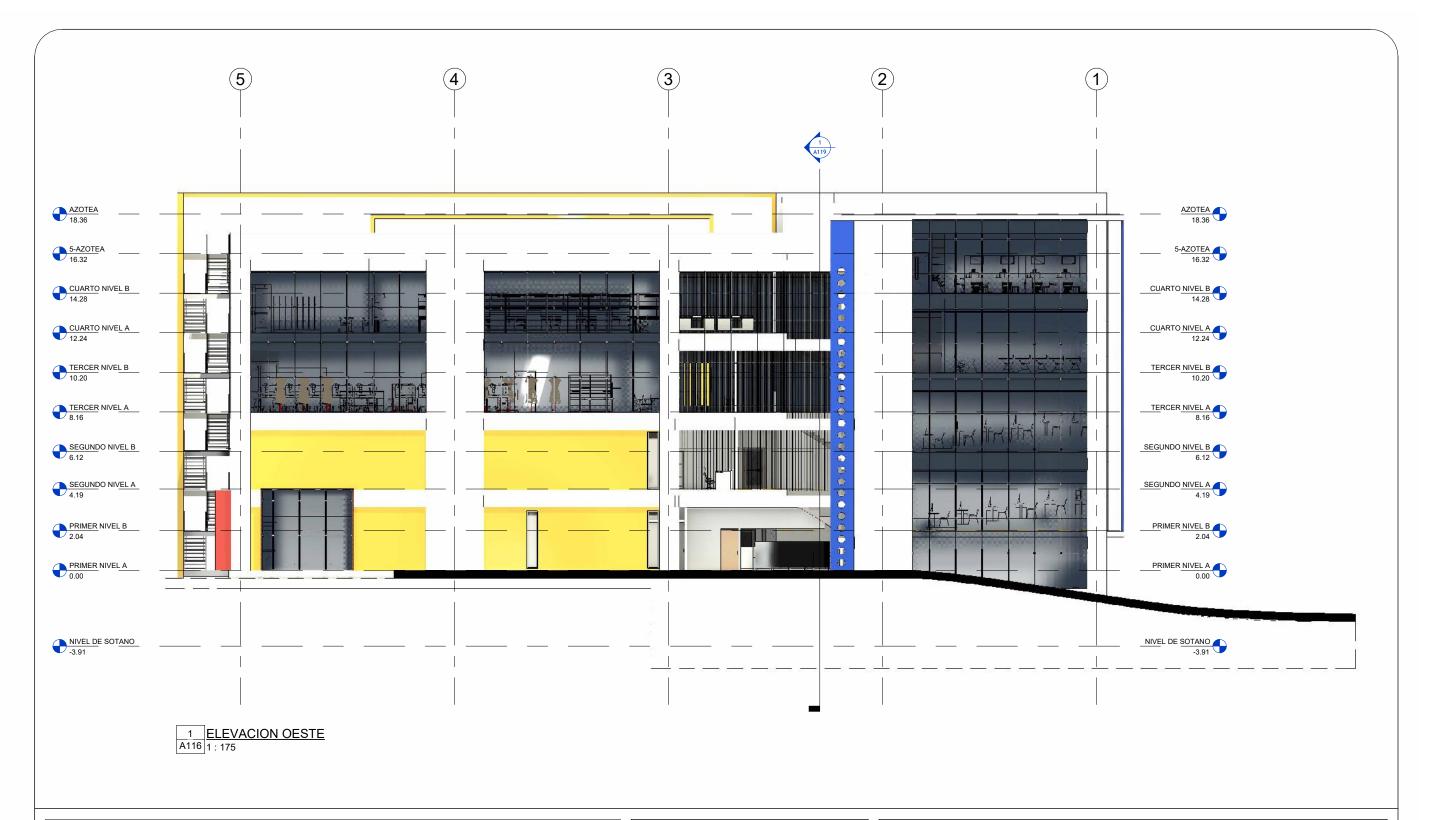




ELEVACION ARQUITECTONICA OESTE		
TUTOR	ARQ.ALCIDES ROBERTO FLORES CHAVARRIA	
DISEñADO	BR.GAMALY NEPFIT PEREZ MARTINEZ	A116
	BR.NOEL ALBERTO CRUZ	, , , , , ,
FECHA	6/1/2023	ESCALA 1:175





ELEVACION ARQUITECTONICA ESTE		
TUTOR	ARQ.ALCIDES ROBERTO FLORES CHAVARRIA	
DISEñADO	BR.GAMALY NEPFIT PEREZ MARTINEZ	A117
	BR.NOEL ALBERTO CRUZ	/ \ \
FECHA	6/1/2023	ESCALA 1:175

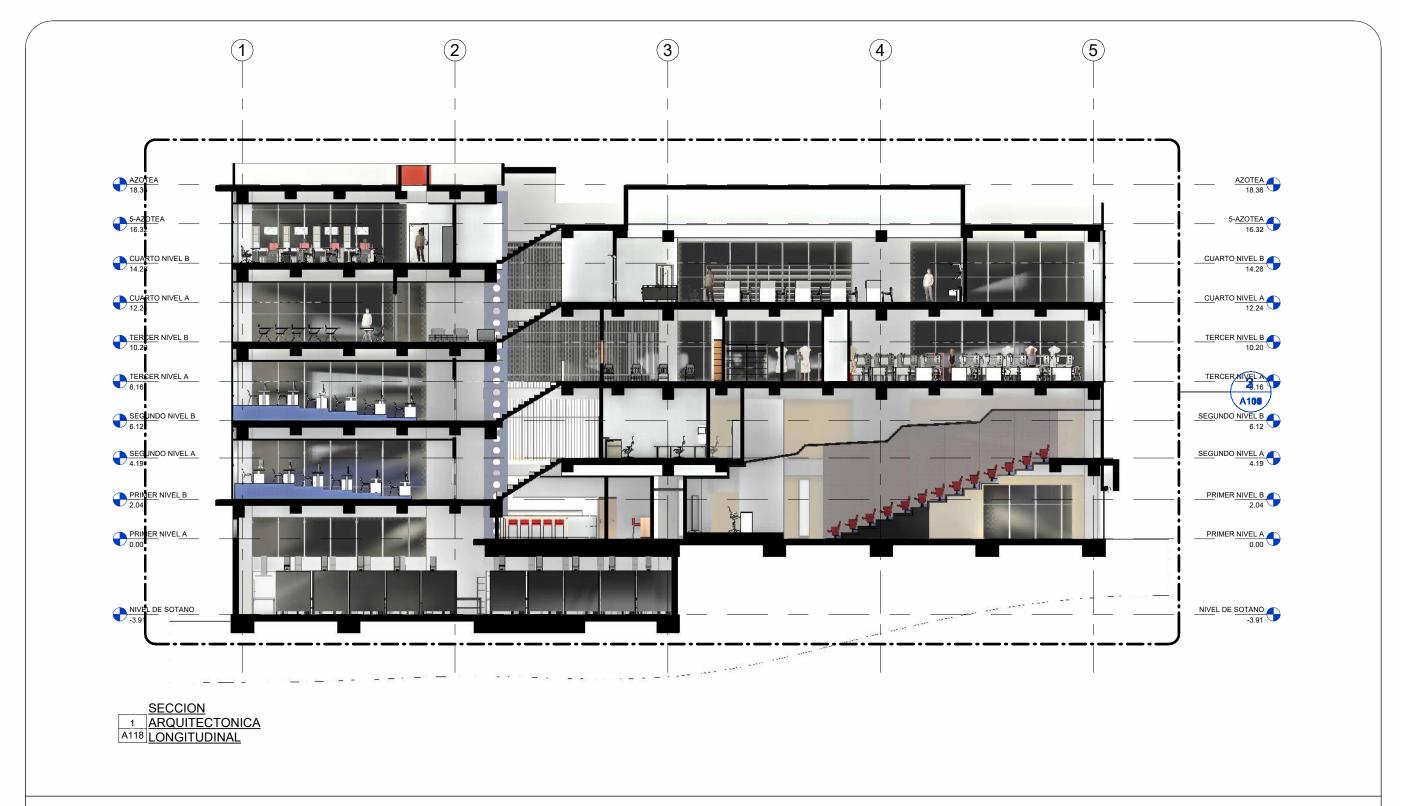




SECCION ARQUITECTONICA LONGITUDINAL		
TUTOR	ARQ.ALCIDES ROBERTO FLORES CHAVARRIA	
DISEñADO	BR.GAMALY NEPFIT PEREZ MARTINEZ	A118
	BR.NOEL ALBERTO CRUZ	,
FECHA	6/1/2023	ESCALA 1:175






SECCION ARQUITECTONICA TRANSVERSAL		
TUTOR	ARQ.ALCIDES ROBERTO FLORES CHAVARRIA	
DISEñADO	BR.GAMALY NEPFIT PEREZ MARTINEZ	A119
	BR.NOEL ALBERTO CRUZ	, , , , , ,
FECHA	6/1/2023	ESCALA 1:175

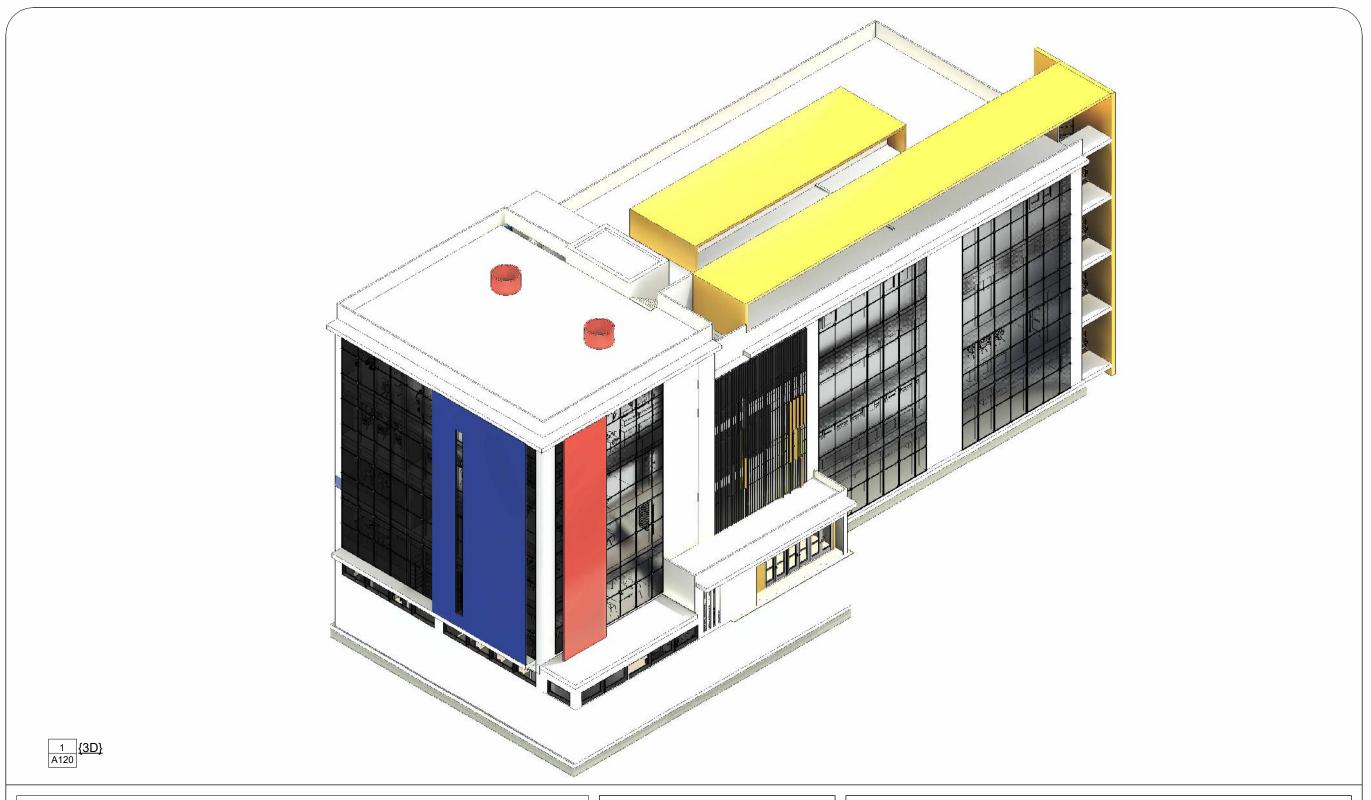



3D CENTRO TEGNOLOGICO ACAHUALINCA		
TUTOR	ARQ.ALCIDES ROBERTO FLORES CHAVARRIA	
DISEñADO	BR.GAMALY NEPFIT PEREZ MARTINEZ	A120
	BR.NOEL ALBERTO CRUZ	71120
FECHA	6/1/2023	ESCALA /

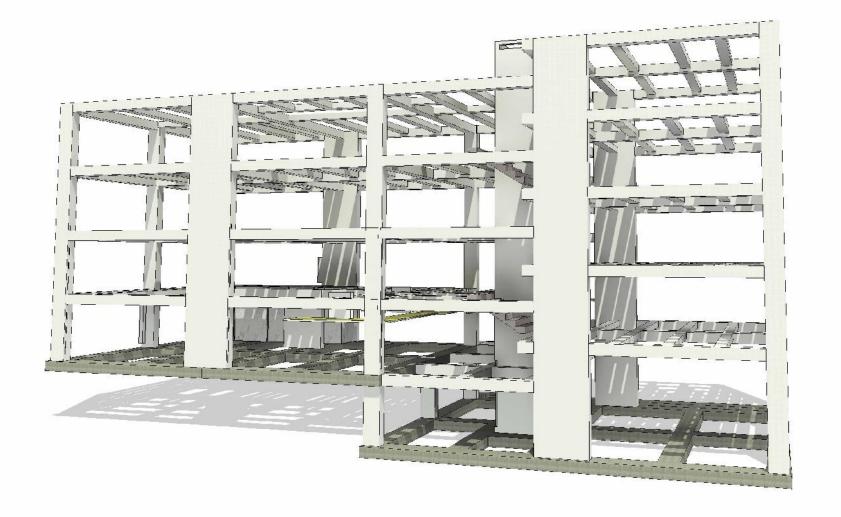


1 A121 VOLUMEN

PROYECTO:



3D VOLUMEN		
TUTOR ARQ.ALCIDES ROBERTO FLORES CHAVARRIA		
DISEñADO	BR.GAMALY NEPFIT PEREZ MARTINEZ	A121
	BR.NOEL ALBERTO CRUZ	/ \
FECHA	6/1/2023	ESCALA

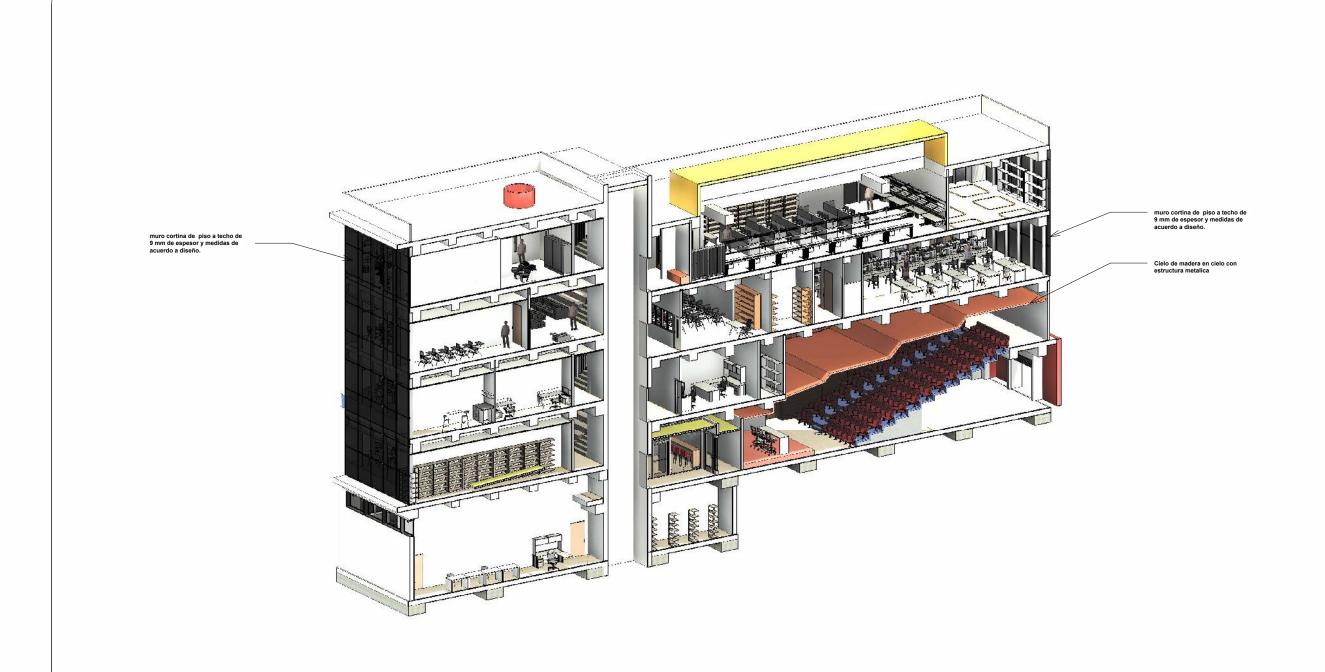


1 A122 3D SECCION 01

PROYECTO:



3D SECCION A				
TUTOR	ARQ.ALCIDES ROBERTO FLORES CHAVARRIA			
DISEñADO	BR.GAMALY NEPFIT PEREZ MARTINEZ	A122		
	BR.NOEL ALBERTO CRUZ	,		
FECHA	6/1/2023	ESCALA /		

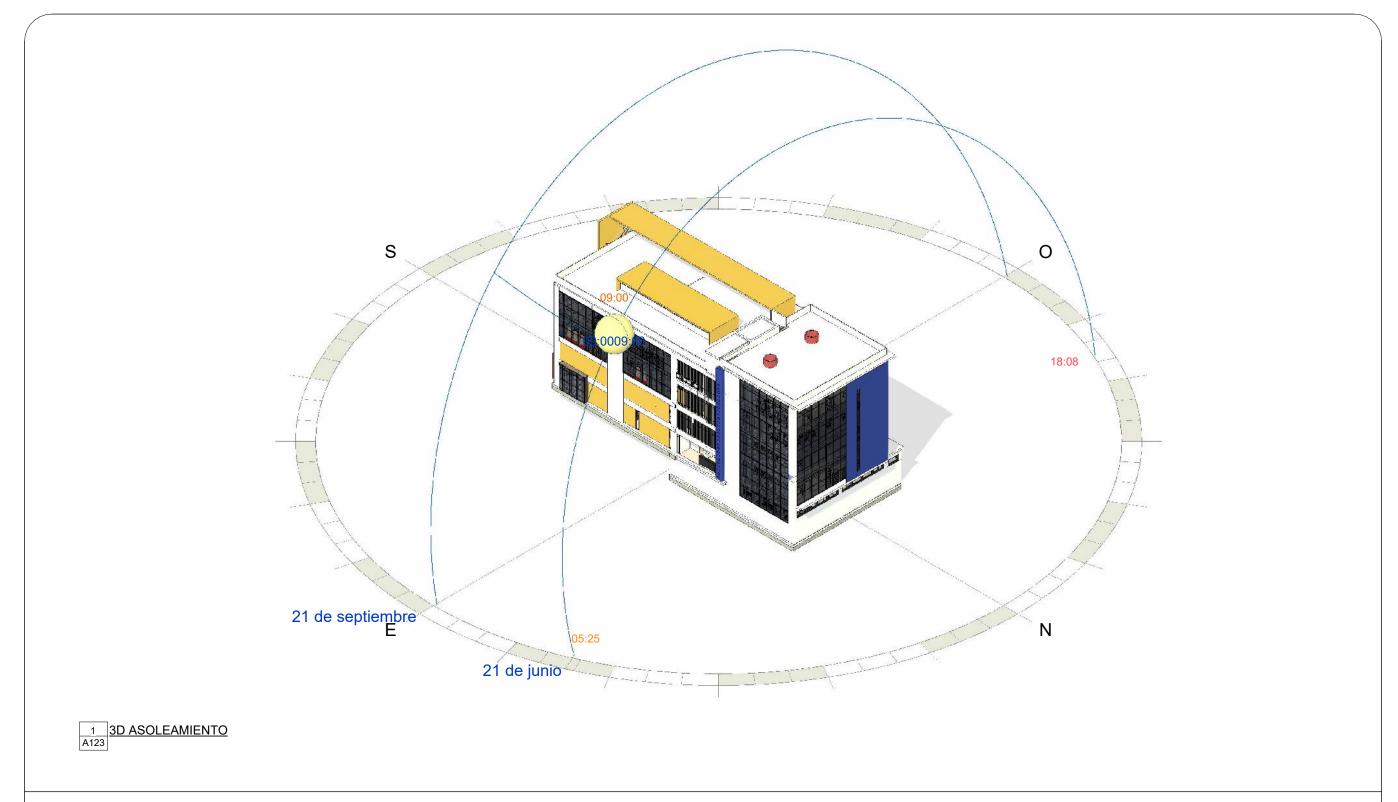


ANTEPROYECTO ARQUITECTONICO DEL CENTRO TECNOLOGICO INDUSTRIAL ACAHUALINCA (CTIA) DISTRITO II DE LA CIUDAD DE MANAGUA



3D ASOLEAMIENTO TEGNOLOGICO ACAHUALINCA

TUTOR	ARQ.ALCIDES ROBERTO FLORES CHAVARRIA	
DISEñADO	BR.GAMALY NEPFIT PEREZ MARTINEZ	A123
	BR.NOEL ALBERTO CRUZ	, , , ,
FECHA	6/1/2023	ESCALA

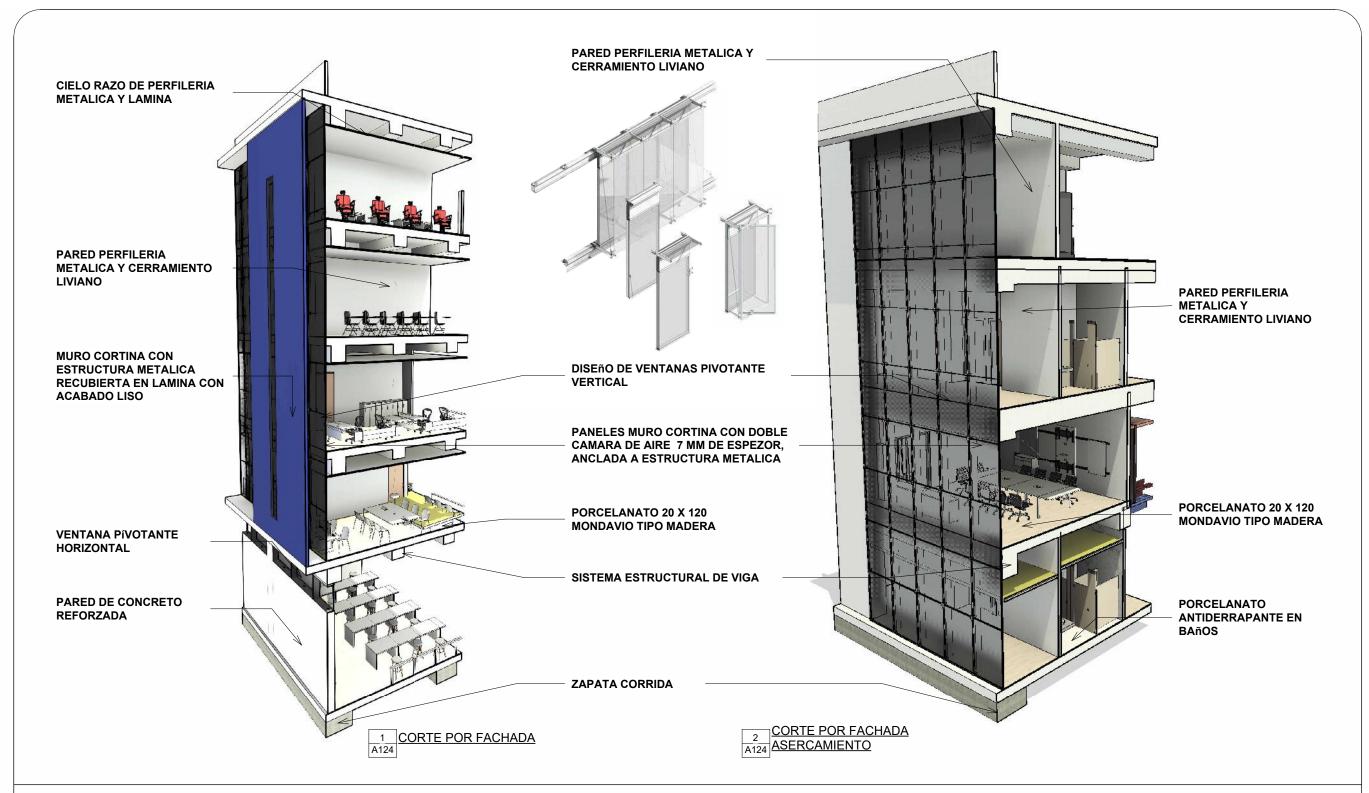



CORTE POR FACHADA				
TUTOR	ARQ.ALCIDES ROBERTO FLORES CHAVARRIA			
DISEñADO	BR.GAMALY NEPFIT PEREZ MARTINEZ	A124		
	BR.NOEL ALBERTO CRUZ	,		
FECHA	6/1/2023	ESCALA Como se indica		

7. CONCLUSIONES GENERALES

En relación con los Centros Tecnológicos:

- La propuesta alcanza los objetivos previos al diseño a través de un análisis exhaustivo, basados en las necesidades del Centro Tecnológico Industrial Acahualinca.
- Se logró hacer arquitectura funcional, confortable y agradable formalmente a pesar de las condiciones físicas del terreno y contexto socio económico.

En relación con el Anteproyecto:

- El análisis de Modelos Análogos fue de un valor relevante en esta investigación puesto que se logró interiorizar en las necesidades particulares en los ambientes a proponerse además se logró identificar las deficiencias en la funcionabilidad y proponer unos diagramas funcionales más completos para la optimización de las tareas a desempeñarse.
- El anteproyecto en su solución prioriza el confort del usuario, convirtiéndose en una premisa indispensable para el diseño arquitectónico de los espacios, logrando una buena integración de los sub ambientes para que su organización interna de las actividades a realizarse se ejecute exclusivamente en su interior sin desplazamiento o coordinación desagrupada en el conjunto.

8. RECOMENDACIONES

Con base en la experiencia del proyecto de investigación se recomienda:

A la Alcaldía de Managua:

- Como principal ente rectora para el uso de suelo de Managua solicitar a las Facultades de Arquitectura trabajo en conjunto para desarrollar investigaciones sobre estos temas que contribuyan a la transformación en el uso de suelo en edificaciones existentes con características similares a los de esta investigación.
- Promover Planes de desarrollo integral en las zonas y edificaciones destinadas a proyectos sociales.

A la Direccion especifica de Arquitectura y construccion de la Universidad Nacional de ingeniería (UNI):

- A la Facultad de Arquitectura que motive a los futuros egresados a diversificar y potenciar sus investigaciones sobre temas.
- Se les recomienda a los docentes y estudiantes de la facultad utilizar la monografía como documento base e implementarlo en el diseño de centros tecnológicos.
- A los padres, a los tutores, a las asociaciones y entidades en general consultar este documento monográfico como apoyo o guía, para el desarrollo de proyectos de esta tipología.

9. BIBLIOGRAFIA

Agencia Española de Cooperación Internacional para el Desarrollo (AECID) (2017) Programa de desarrollo Integral del Barrio Acahualinca. Recuperado de: http://www.aecid.org.ni/portfolio/programa-de-desarrollo-integral-del-barrio-acahualinca/

Alcaldia de Managua (2020) caracterización de la unidad geográfica Distrito II. Recuperado de: https://www.urbanismomanagua.gob.ni/wp-content/uploads/2020/04/CARACTERIZACION-DII.pdf

Blanco Adán Horacio, Ramos Oliver Osmany y Alemán Juan Carlos. (2013) Anteproyecto de Centro Agroturístico y de Capacitación campesina para el municipio de San Francisco Libre, Managua, Nicaragua

Embajada de México (s.f) https://www.gob.mx/cms/uploads/attachment/file/35781/Managua.pdf

Ferrero Blanco, María Dolores (2010) La Nicaragua de los Somozas 1936-1979

Google Maps (2016) Managua/Acahualinca

Halftermeyer, Gratus (1946) Managua a través de la Historia 1846-1946

Hernández Sampieri, Roberto, Fernández y Baptista (2014) Metodología de la Investigación. Sexta Edición

Hislop López, Eduardo (2010) Informe trimestral enero-febrero-marzo Escuela Taller Acahualinca

INETER (2002) Actualización de fallas geográficas de Managua informe técnico. Recopilado de: https://es.sli-deshare.net/Reykeni/fallas-geologicasmanagua

La Gaceta (1979) Decreto No. 3 Confiscación de Bienes. La Gaceta Diario Oficial de la Republica de Nicaragua Año LXXXIII No. 1 22 de agosto de 1979 pp 5

La Gaceta (1979) Decreto No. 38 Aclaración y adición al Decreto No. 3. La Gaceta Diario Oficial de la Republica de Nicaragua Año LXXXIII No. 6. 3 de septiembre de 1979 pp 42-43

La gaceta (1984) Reglamento del sistema vial para el área del Municipio de Managua. La Gaceta Diario Oficial de la Republica de Nicaragua No. 85 y 86. 2 y 3 Mayo de 1984

La Gaceta (1988) Ley No. 40 Ley de Municipios La Gaceta Diario Oficial de la Republica de Nicaragua Año XCII No. 155 17 de agosto del 1988 pp 888 – 895

La Gaceta (1991) Decreto No. 42-91 Declaración de áreas protegidas en varios cerros macizos montañosos, volcanes y lagunas del país. La Gaceta Diario Oficial de la Republica de Nicaragua Año XCV No. 207. 4 de noviembre de 1991 pp 2102-2103

La Gaceta (1994) Decreto No. 40-92 Ley Orgánica del instituto Nacional tecnológico. La Gaceta Diario Oficial de la Republica de Nicaragua Año XCVII, No. 192. 14 de octubre de 1994 pp 3457-3461

La Gaceta (1996) Ley No. 217 Ley General del medio ambiente y los recursos naturales. La Gaceta Diario Ofi

cial de la Republica de Nicaragua Año C No. 105. 6 de junio del 1996 pp 2121 - 2138

La Gaceta (1998) Ordenanza No. 07–98 La Gaceta Diario Oficial de la Republica de Nicaragua Año CIII No.37. 23 de febrero de 1999 p 878

La Gaceta (2004) Norma técnica obligatoria nicaragüense de accesibilidad NTON 12 006-04. La Gaceta Diario Oficial de la Republica de Nicaragua Año CVIII No. 253. 23 de diciembre del año 2004

La Gaceta (2006) Ley No. 582 Ley General de Educación. La Gaceta Diario Oficial de la Republica de Nicaragua Año CX. No150. 3 de agosto del 2006.pp 6504-6509

La Gaceta (2007) Decreto No. 79 – 2007. La Gaceta Diario Oficial de la Republica de Nicaragua Año XCV No. 207. 4 de noviembre de 1991 pp 2102-2103

La Gaceta (2007) Ley No. 618 Ley General de Higiene y Seguridad en el trabajo. La Gaceta Diario Oficial de la Republica de Nicaragua Año CXI No. 133. 13 de julio del 2007 pp 4276 – 4297

La Gaceta (2010) Acuerdo No.57-2010. La Gaceta Diario Oficial de la Republica de Nicaragua Año XCIV No. 54. 18 de marzo de 2010 pp 1489

La Gaceta (2021) Decreto Presidencial No. 05-2021 Reglamento de la Ley Nº 1063, "Ley Reguladora del Instituto Pág. Nacional Tecnológico, INATEC" La Gaceta Diario Oficial de la Republica de Nicaragua Año CXXV No.79. 30 de abril de 2021 pp 3736 – 3743

La Gaceta (2021) Ley No. 1063 Ley Reguladora del Instituto Nacional Tecnológico (INATEC). La Gaceta Diario Oficial de la Republica de Nicaragua Año CXXV No. 35. 19 de febrero del 2021 pp 1564 – 1570

Lorente Bismarck (2019) Guía de Modelos Análogos

Martínez Zarate Rafael (2013) Diseño Arquitectónico con enfoque metodológico

Meneses V, Marvin Antonio, Díaz C, Augusto Cesar (2007) Anteproyecto de diseño arquitectónico de un instituto técnico vocacional con énfasis en educación inclusiva

MINED (2008) Normas y Criterios para establecimiento escolares

Ministerio de cultura, plano de la ciudad de Managua 1900 – 1931

Ministerio de Educación Perú (2020) Norma Técnica "Criterios de Diseño para Institutos y Escuelas de Educación Superior Pedagógica"

Ministerio de Educación Perú (2021) Guía de Criterios de diseño para el taller de especialidad de educación para el trabajo

Ministerio de Educación Perú (2021) Norma Técnica "Criterios Generales de Diseño para Infraestructura Educativa"

MTI (2007) RNC - 07 Reglamento Nacional de la Construcción

Neufert, Ernst (2009) Arte de proyectar arquitectura 16 edición

Nicatrenes.com (s.f.) Nicaragua: Ferrocarril/railroad

OpendStreetmapp (2007) Mapa de Managua

Plazola Cisneros, Alfredo (1996) Enciclopedia de la Arquitectura Volumen 4

Salazar R., Francis A., Prado A., Wilmer H. (2010). Anteproyecto Arquitectónico del centro de capacitación Técnico Medio en el poblado Tecolostote, Municipio de San Lorenzo, departamento de Boaco

Sistema de información de tendencias educativas en América latina (SITEAL) (2019) Educación y Formación técnica profesional. Documento eje. UNESCO, 11ep. s.p.

Vásquez R., Milagros Raquel (2019) Diseño arquitectónico de instituto técnico en el poblado La Chocolate, del Municipio de Rivas

Velázquez Gema, Alcantara Ismaela, Hernández José, Garnica Ricardo. (2014) La zonificación morfotectónica-volcánica en el análisis morfoestructural del relieve: el caso del municipio de Managua, Nicaragua

