





ANTEPROYECTO COLEGIO PREESCOLAR, PRIMARIA Y SECUNDARIA CON EDIFICIOS COMPLEMENTARIOS Y ENFOQUE BIOCLIMATICO, MUNICIPIO DE CATARINA, DEPARTAMENTO DE MASAYA. PORTADA PARA LOS PLANOS ARQUITECTONICOS DEL COLEGIO LORENZO GUERRERO

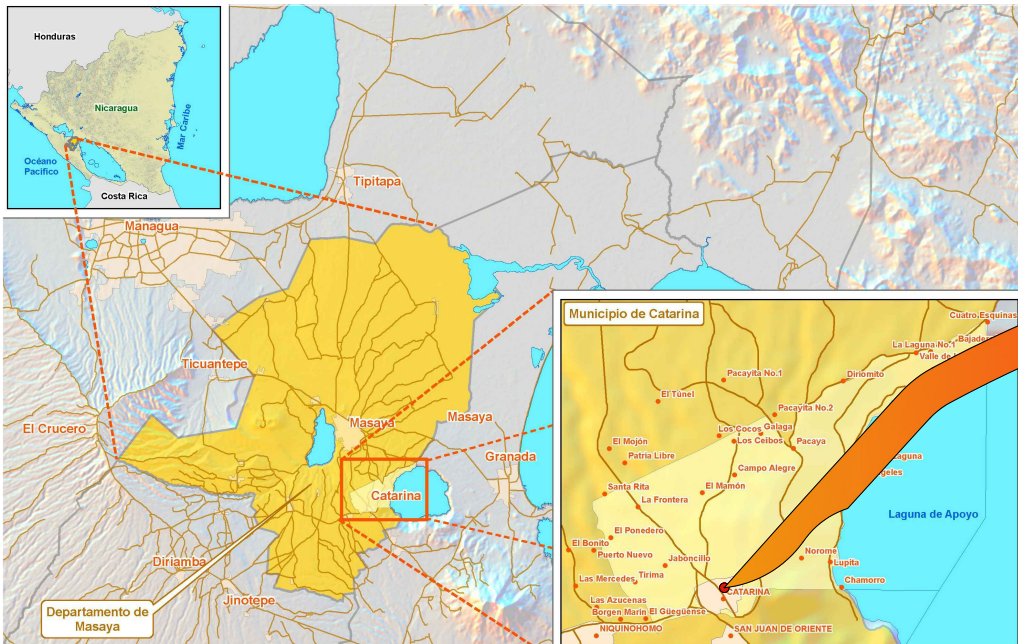

MACRO Y MICROLOCALIZACIÓN

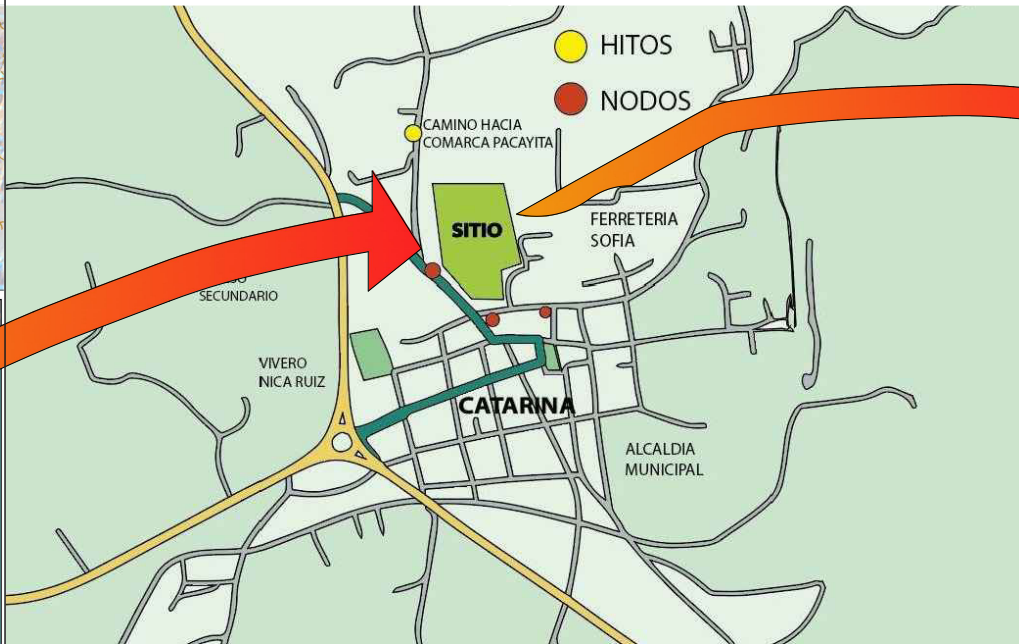

MUNICIPIO DE CATARINA



SITIO COLEGIO LORENZO GUERRERO

DATOS PRINCIPALES	
UBICACIÓN: MUNICIPIO DE CATARINA, PRIMERA ENTRADA A LOS VIVEROS.	
M2 DE CONSTRUCCION POR ZONAS	
ZONAS	TOTAL M2
ADMINISTRACIÓN	322
EDUCACIÓN	8250
COMPLEMENTARIA	3123.75
EXTERIOR	2991.25
SUB-TOTAL	14687
AREA LIBRE 100%	14686.5
TOTAL	29373.5




PERSPECTIVA DE SECUNDARIA

ÍNDICE DE PLANOS	
NO. LAMINA	CONTENIDO
01	PLANO DE CONJUNTO DEL COLEGIO LORENZO GUERRERO
02	PLANTAS AMPLIADAS +3 DEL CONJUNTO COLEGIO LORENZO GUERRERO
03	PLANO DE EVACUACION DEL COLEGIO LORENZO GUERRERO
04	PLANTA Y ELEVACIÓN ARQUITECTONICA ZONA ADMINISTRATIVA
05	PLANTA Y ELEVACIÓN ARQUITECTONICA COORDINACION PREESCOLAR
06	PLANTA Y ELEVACIÓN ARQUITECTONICA PREESCOLAR
07	PLANTA ARQUITECTONICA SECUNDARIA PABELLON C
08	ELEVACION ARQUITECTONICA SECUNDARIA PABELLON A
09	PLANTA Y ELEVACIÓN ARQUITECTONICA SECUNDARIA PABELLON C
10	PLANTA Y ELEVACIÓN ARQUITECTONICA SECUNDARIA PABELLON B Y E
11	PLANTA Y ELEVACIÓN ARQUITECTONICA SECUNDARIA PABELLON D
12	PLANTA Y ELEVACIÓN ARQUITECTONICA PRIMARIA PABELLON B Y D
13	PLANTA Y ELEVACIÓN ARQUITECTONICA PRIMARIA PABELLÓN C
14	PLANTA Y ELEVACIÓN ARQUITECTONICA PRIMARIA Y COMEDOR
15	PLANTA Y ELEVACIÓN ARQUITECTONICA BIBLIOTECA
16	PLANTA Y ELEVACIÓN ARQUITECTONICA CANCHA MULTIUSO



AUTORES: Br. JOSE DANIEL RUIZ ROQUE.
Br. FERNANDO ANTONIO SEQUEIRA CONTRERA.
Br. YADER EZEQUIEL MENDOZA SERRANO.

TUTOR: ARQ. JUAN PABLO TREMINIO.

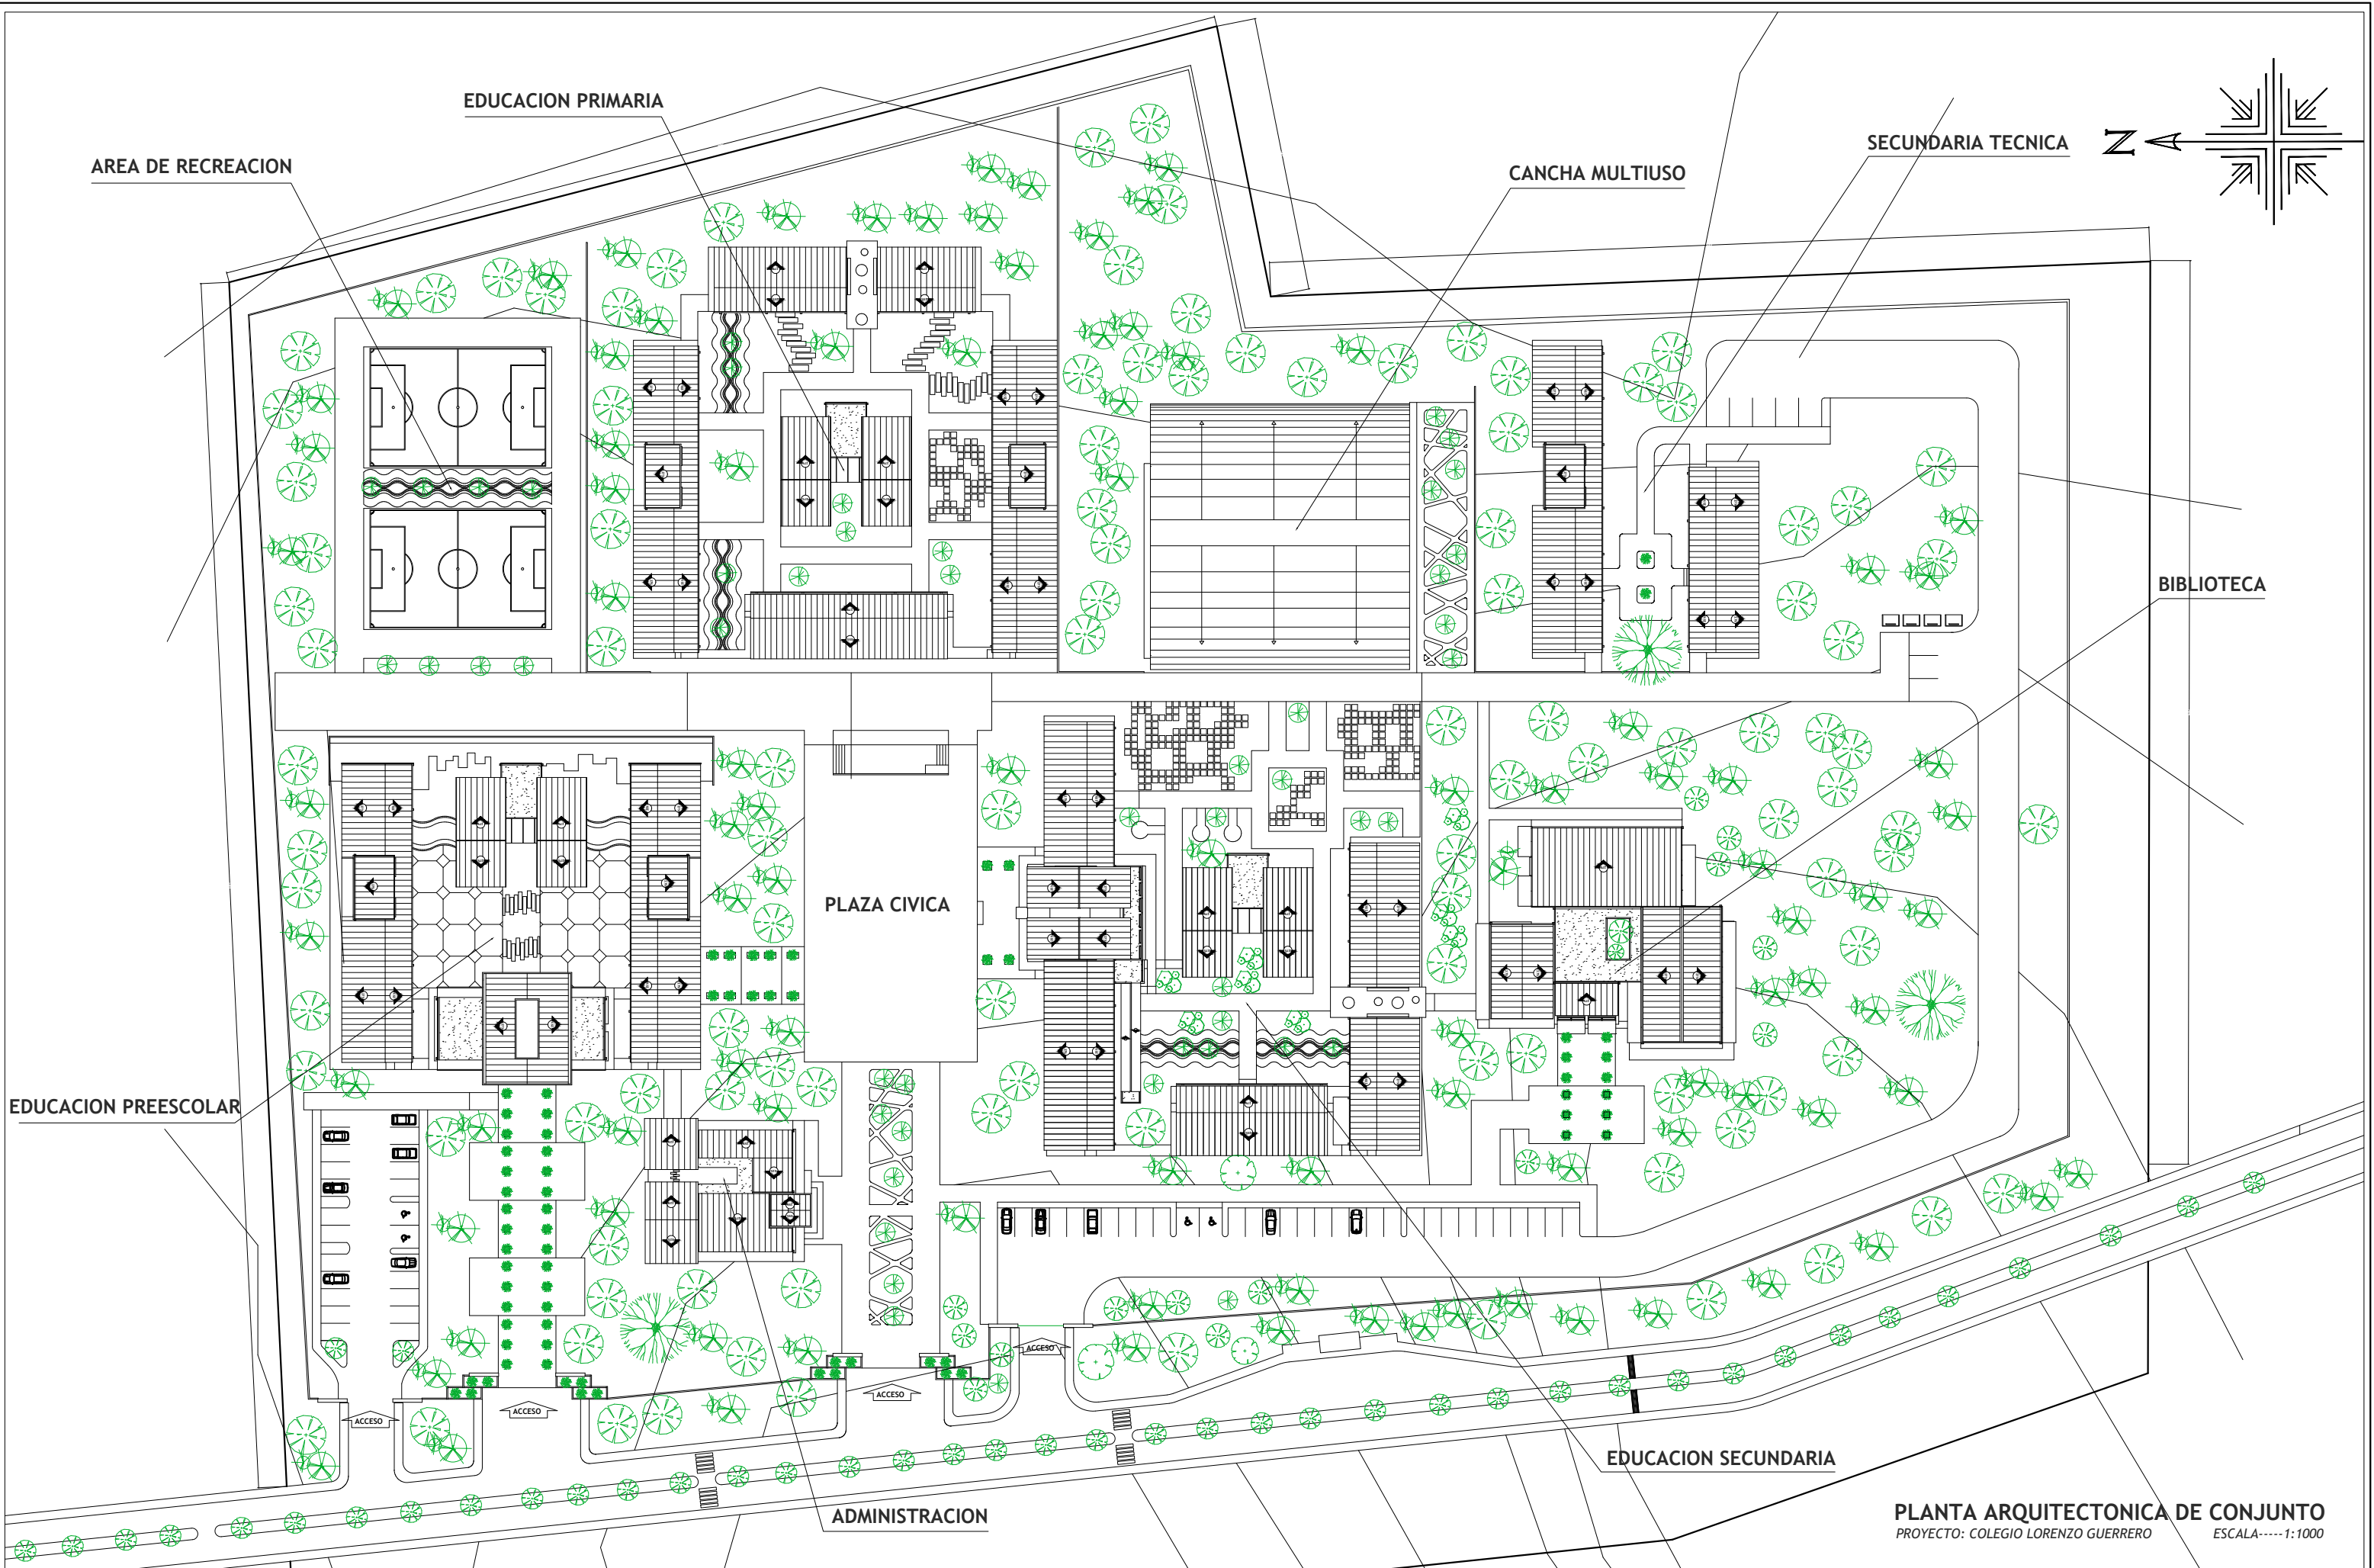





PLANO DE AREA URBANA PROPUESTA AMPLIACION DE CALLE
PROYECTO: COLEGIO LORENZO GUERRERO ESCALA-----1:5000

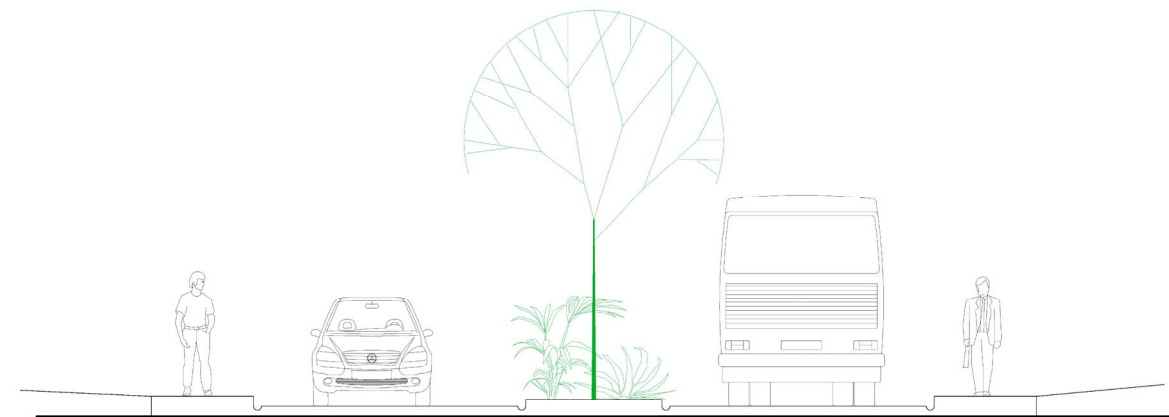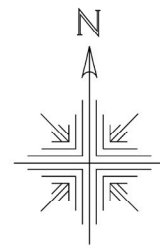


DETALLE EN CORTE EN AMPLIACION DE CALLE
PROYECTO: COLEGIO LORENZO GUERRERO ESCALA----- 1:100

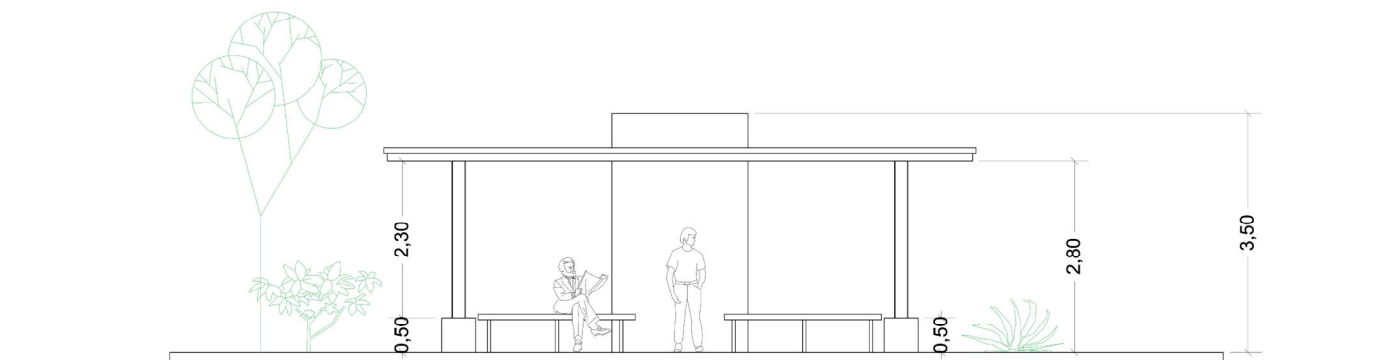

VISTA FRONTAL DE CASETA DE AUTOBUS
PROYECTO: COLEGIO LORENZO GUERRERO ESCALA----- 1:100

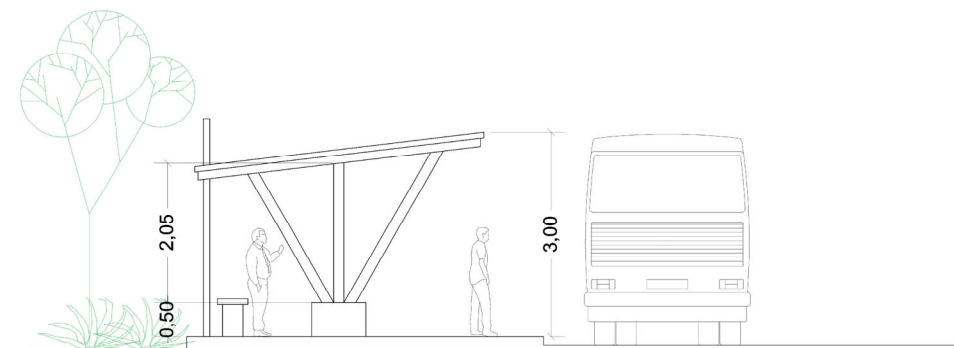

VISTA LATERAL DE CASETA DE AUTOBUS
PROYECTO: COLEGIO LORENZO GUERRERO ESCALA-----1:100

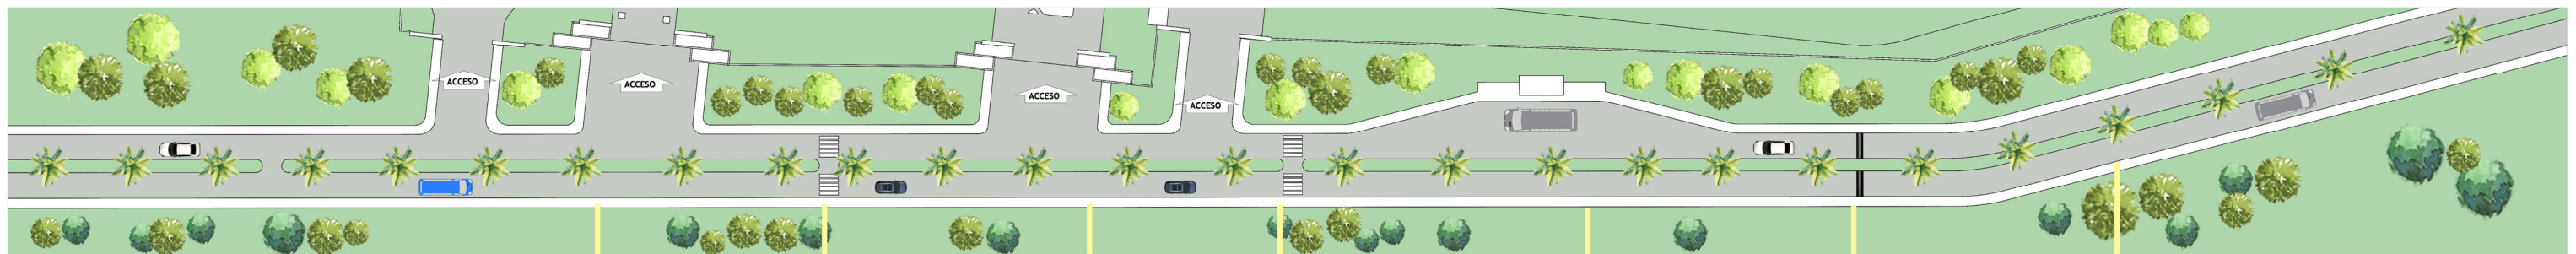

DETALLE DE AMPLIACION DE CALLE EN AREA URBANA PROPUESTA
PROYECTO: COLEGIO LORENZO GUERRERO ESCALA-----1:5000







UNIVERSIDAD NACIONAL DE INGENIERIA UNI
AUTORES: Br.FERNANDO A. SEQUEIRA C. Br.J. DANIEL RUIZ R. Br.YADER E. MENDOZA S.
TUTOR: ARQ. JUAN PABLO TREMINIO SANDOVAL



ANTEPROYECTO ARQUITECTONICO DE COLEGIO DE EDUCACION PREESCOLAR, PRIMARIA Y SECUNDARIA CON EDIFICIOS COMPLEMENTARIOS Y ENFOQUE BIOCLIMATICO EN EL MUNICIPIO DE CATARINA DEPARTAMENTO DE MASAYA
ESCALA: DEFINIDA EN EL DIBUJO
NOVIEMBRE/2020





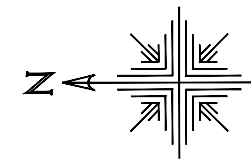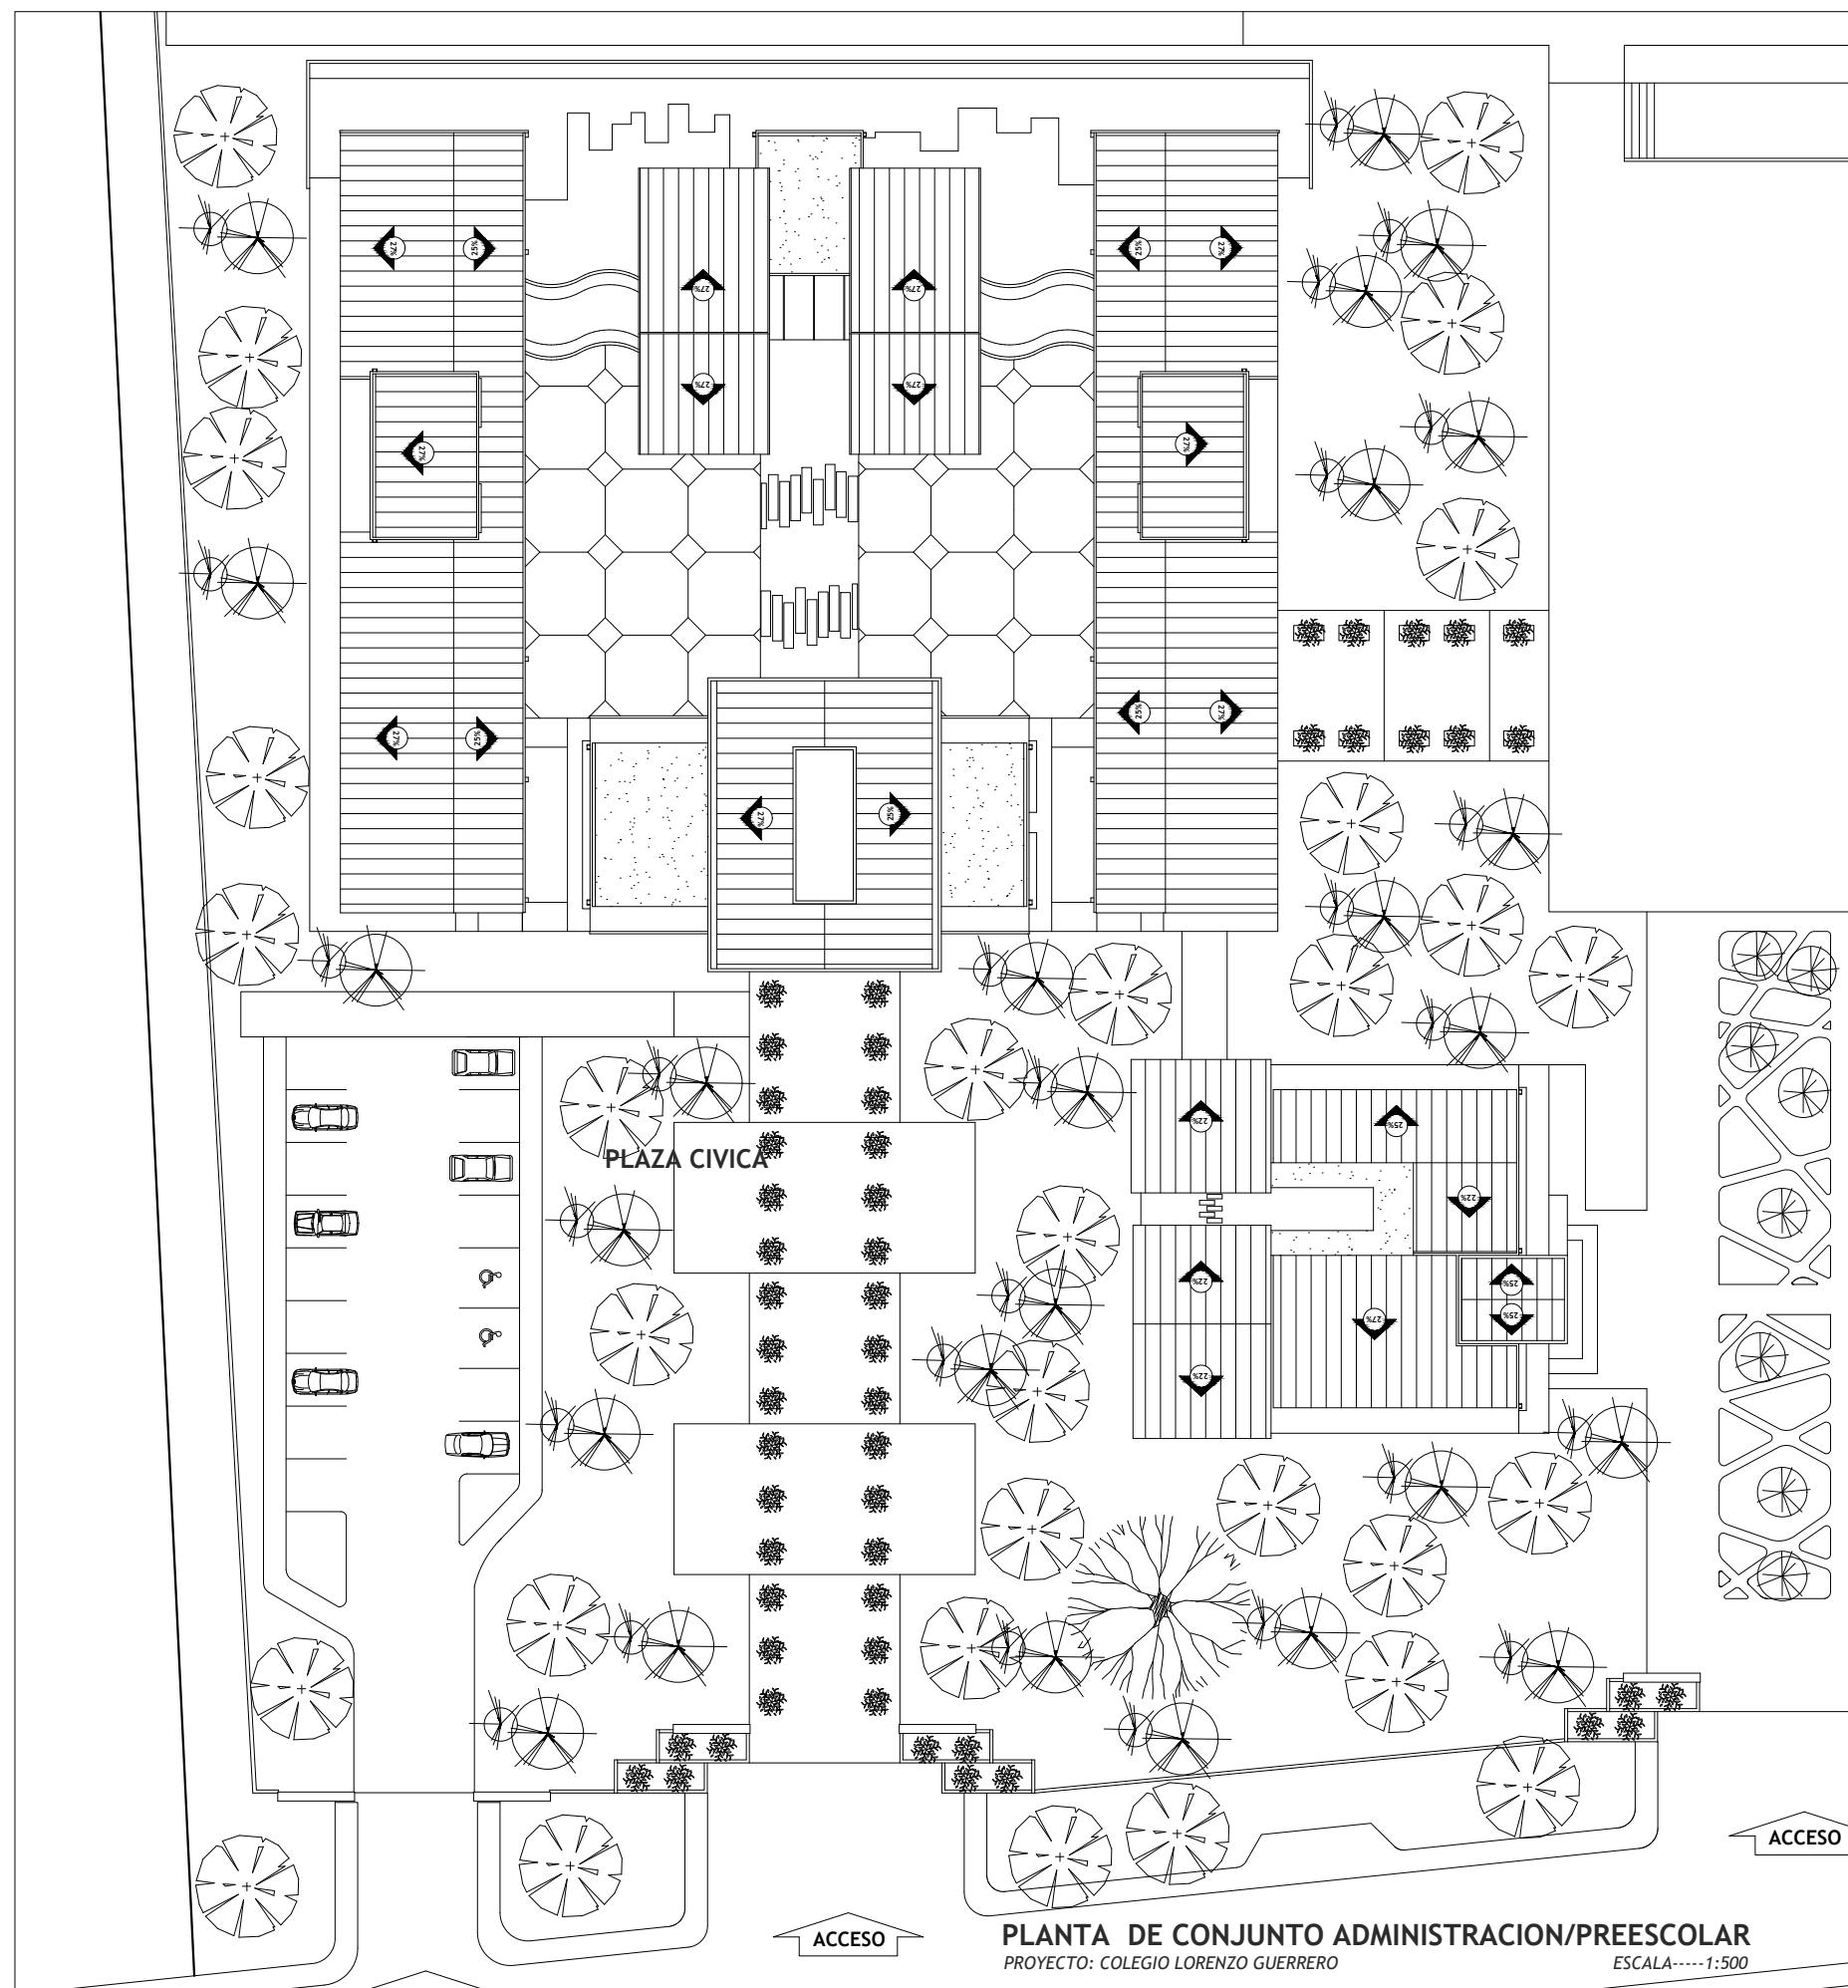

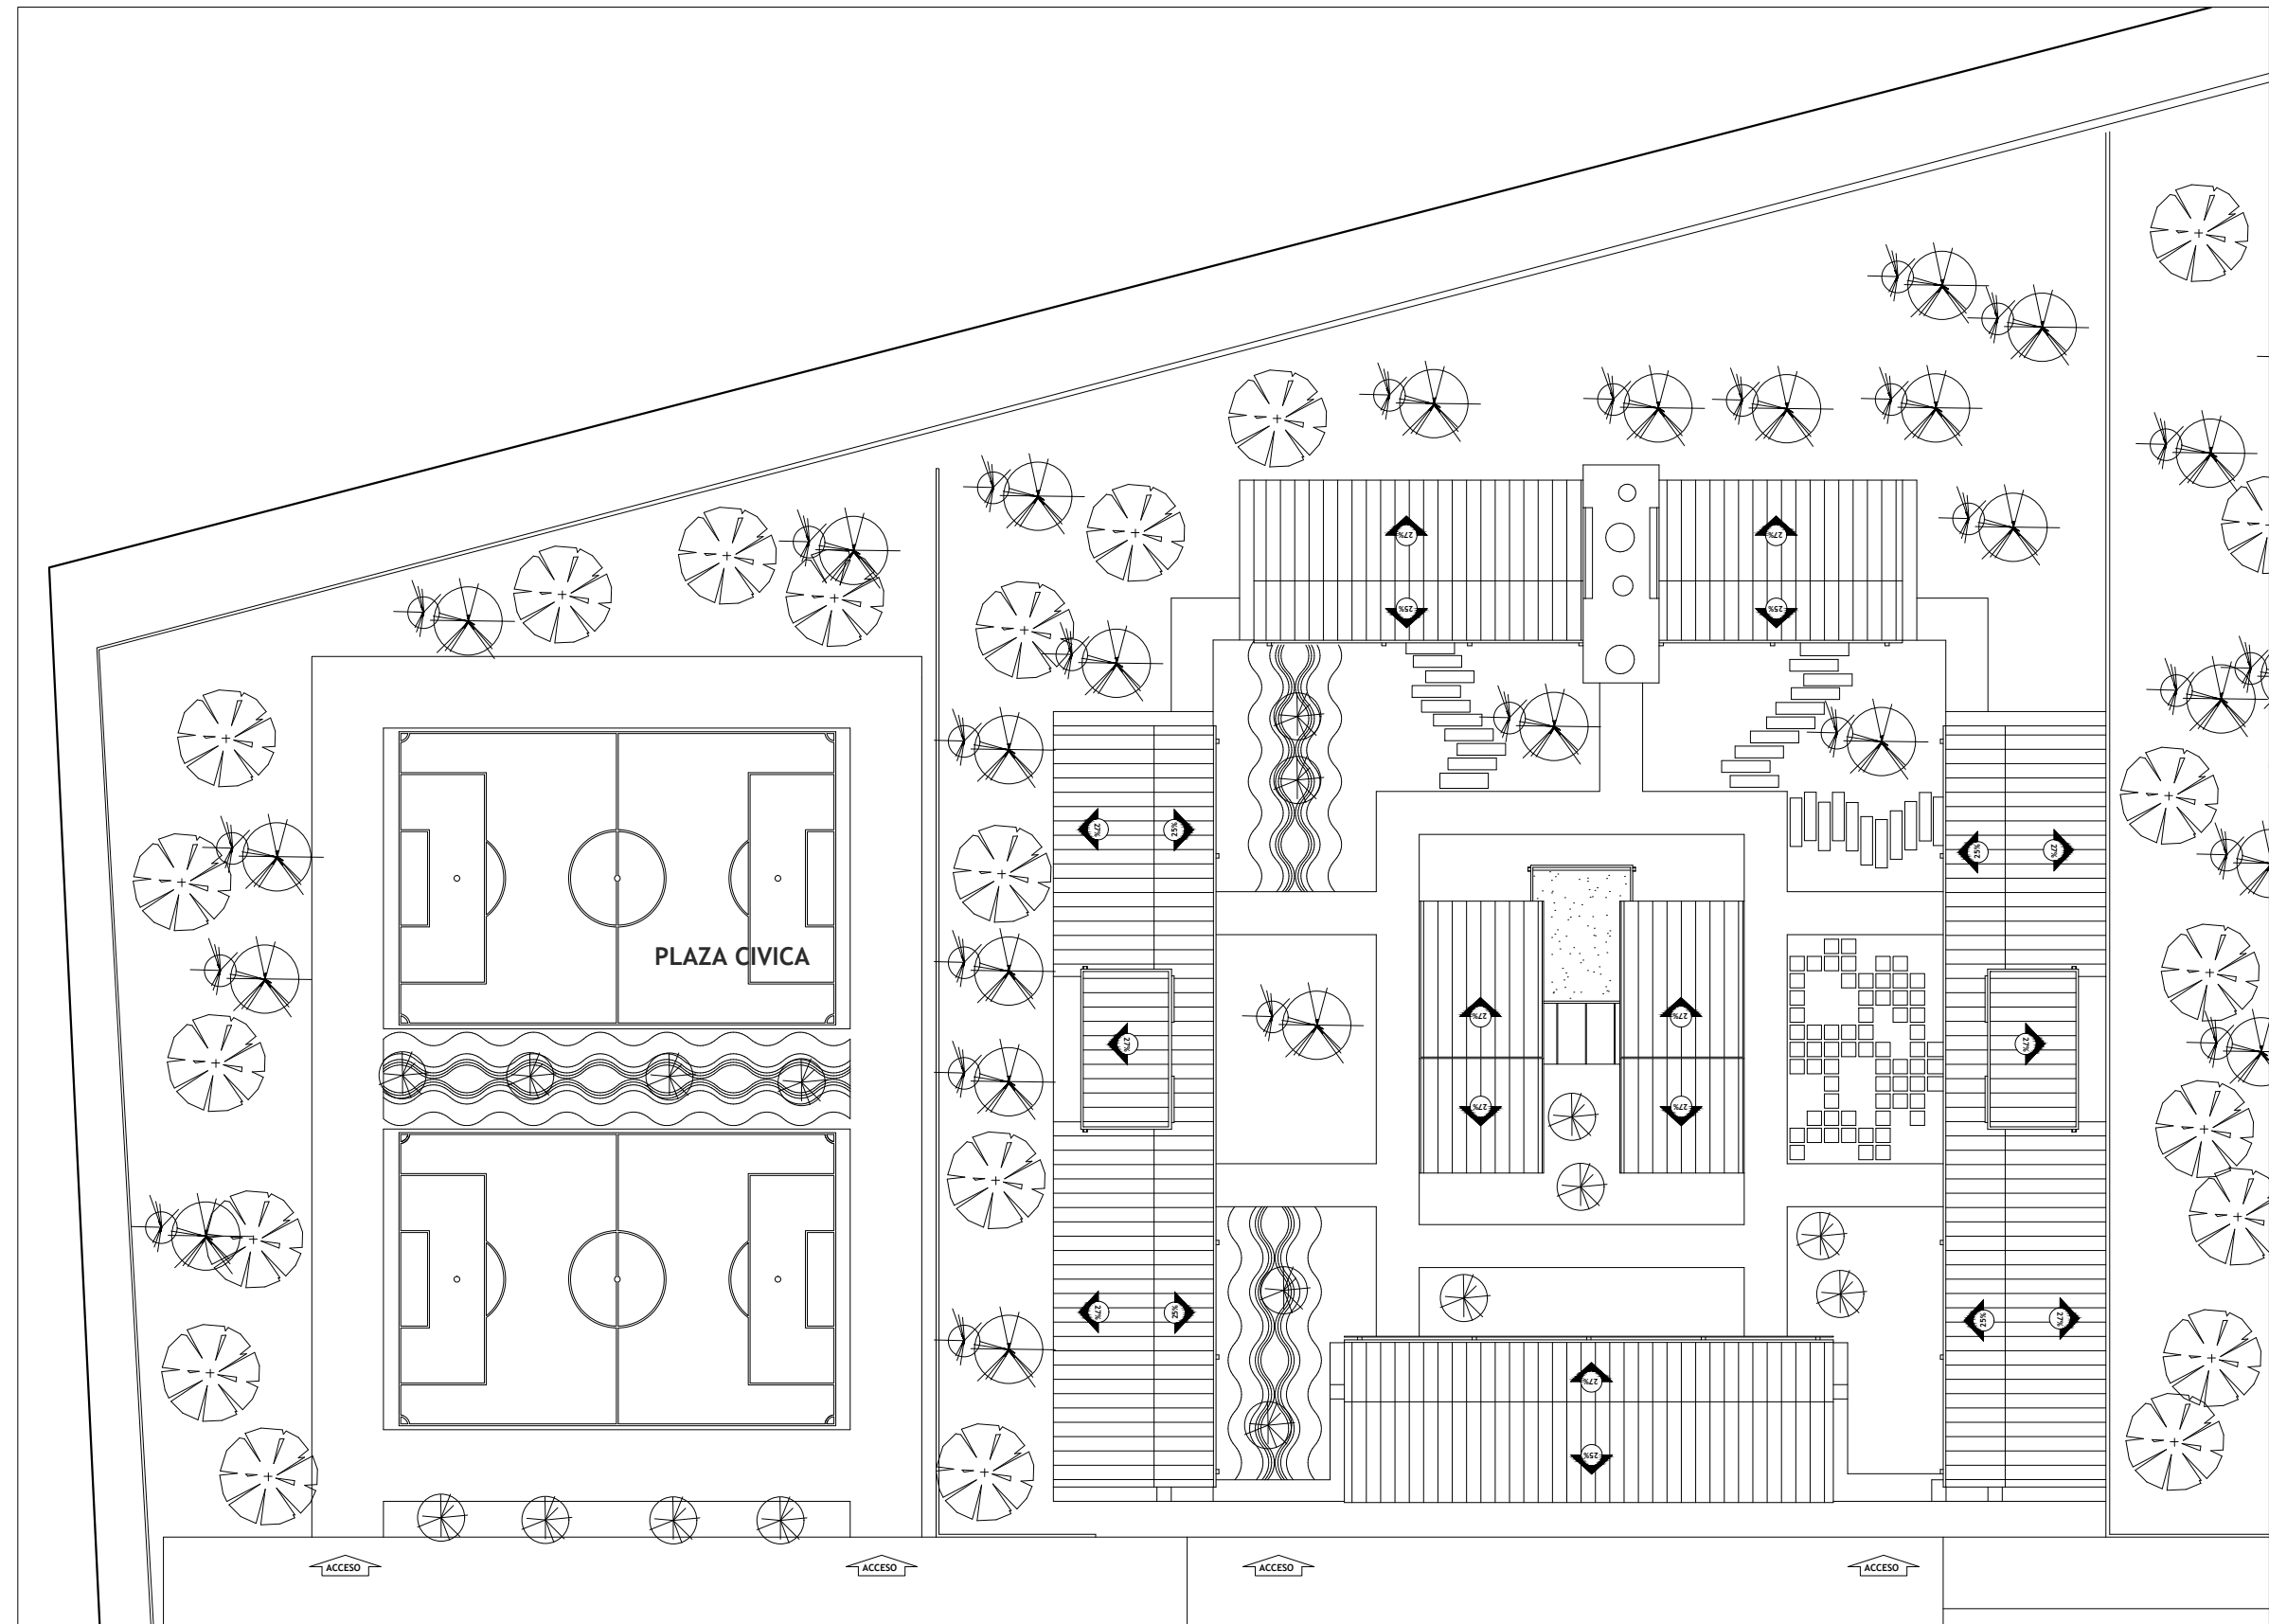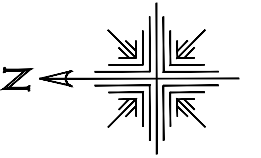

PLANTA DE CONJUNTO PRIMARIA/RECREACION
PROYECTO: COLEGIO LORENZO GUERRERO
ESCALA-----1:500



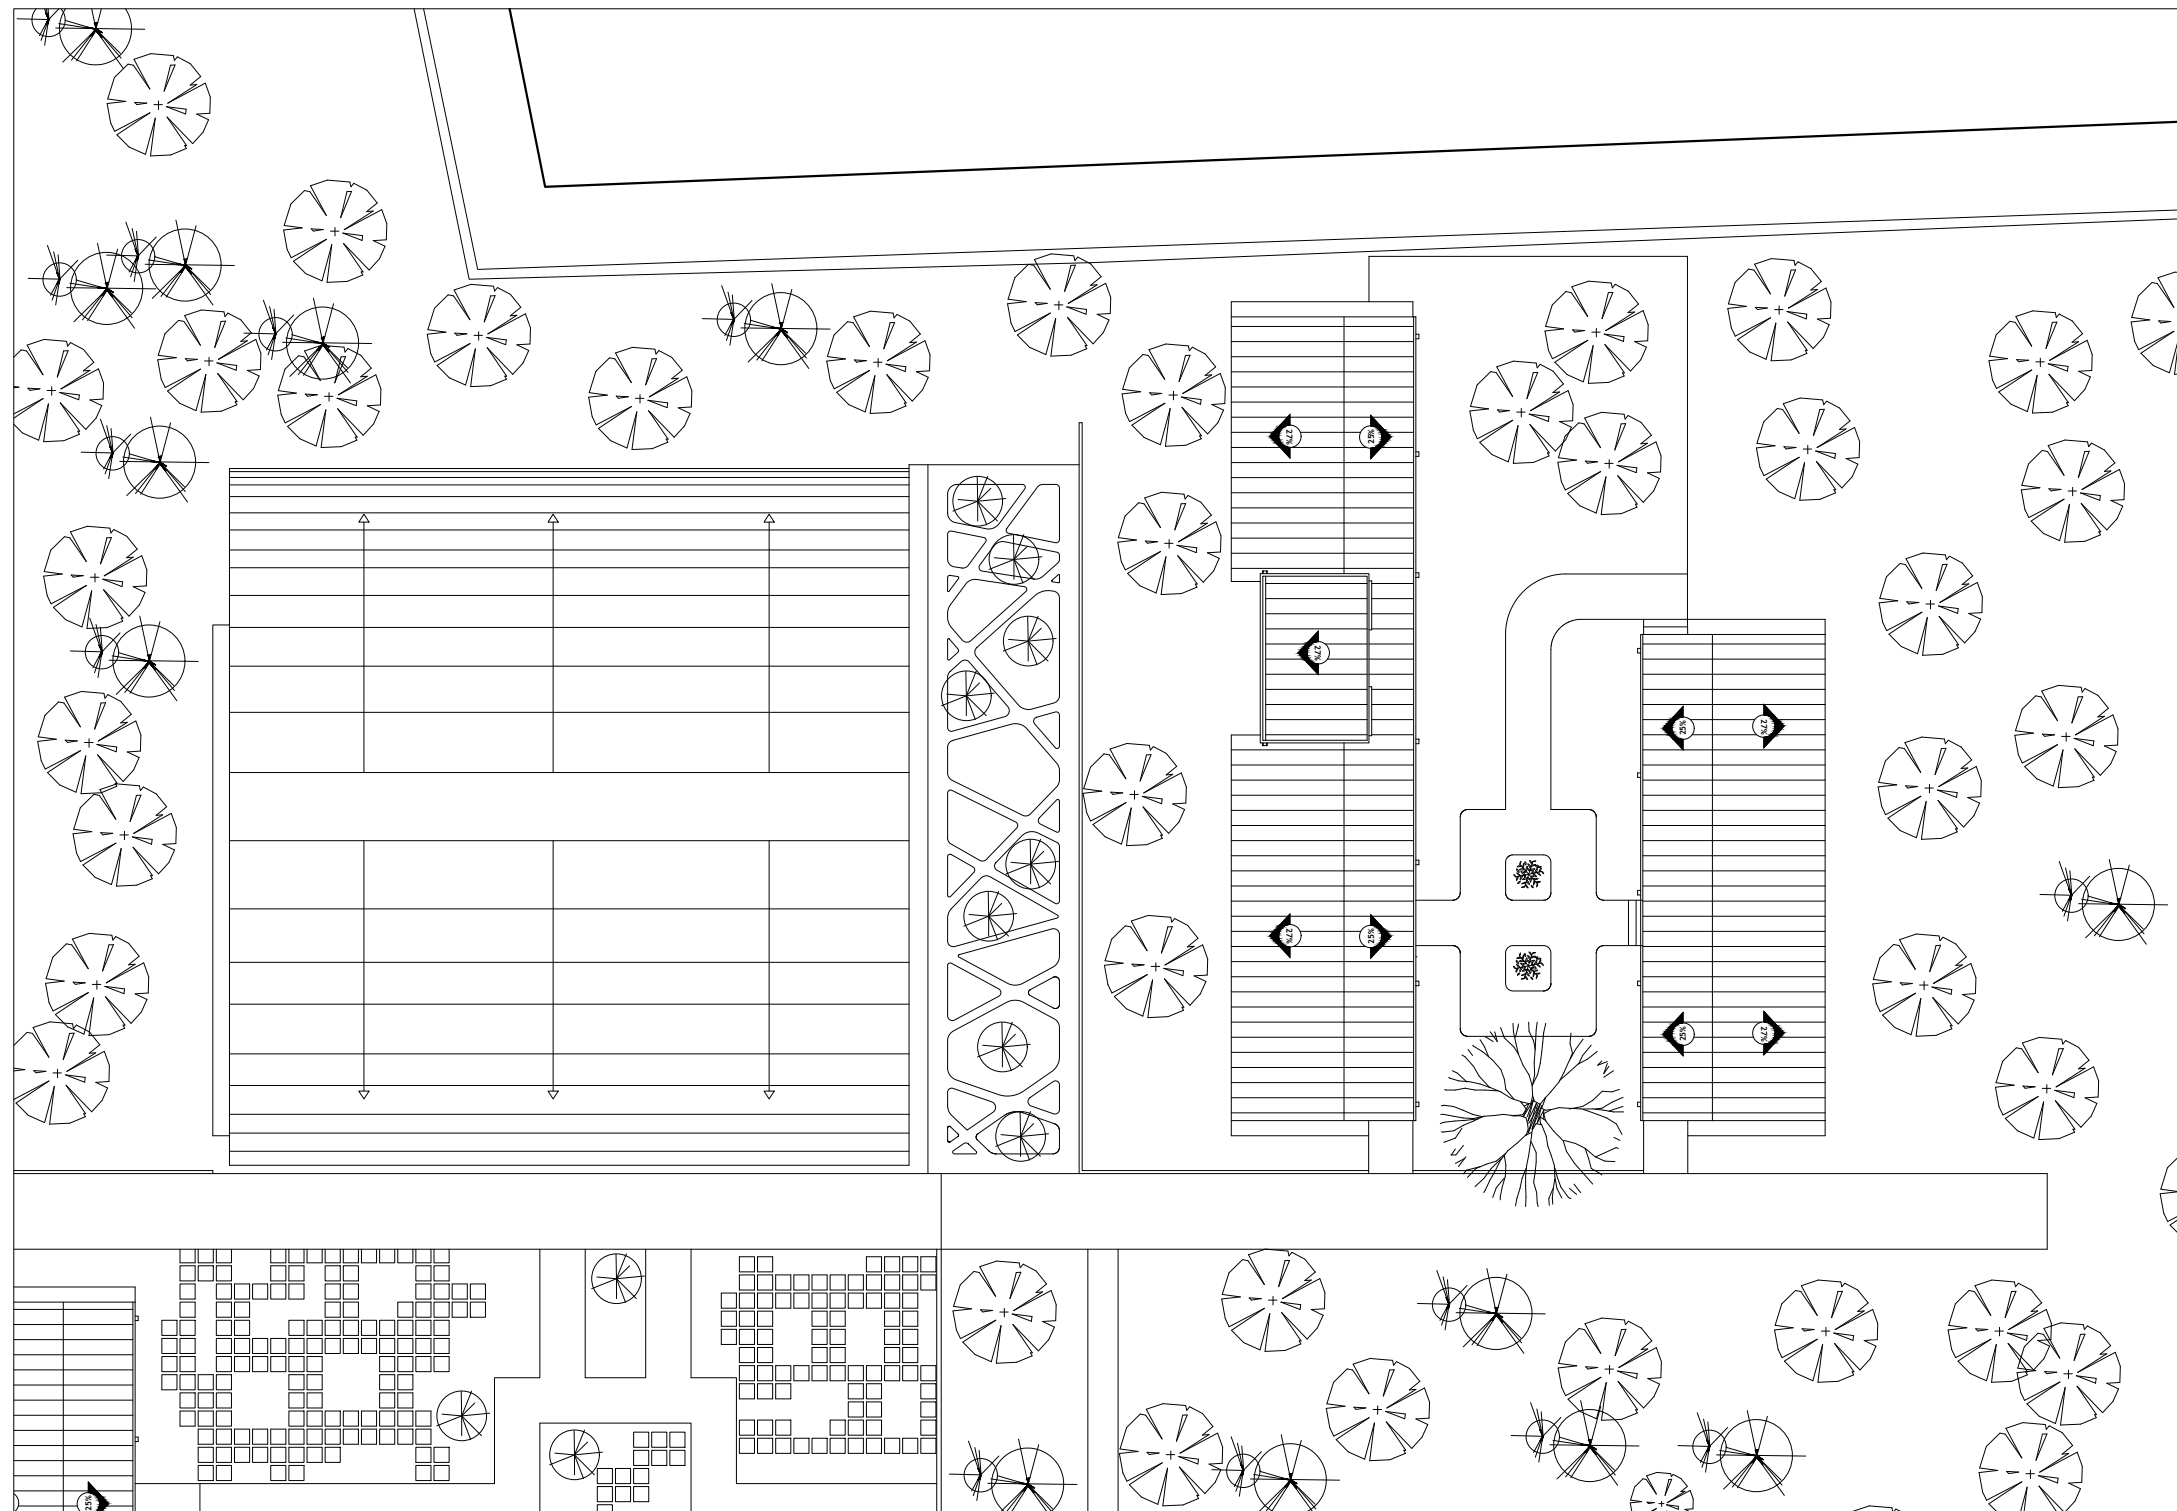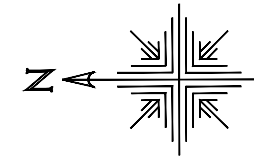

PLANTA DE CONJUNTO CANCHA MULTIUSO/SECUNDARIA TECNICA
PROYECTO: COLEGIO LORENZO GUERRERO
ESCALA-----1:500




UNIVERSIDAD NACIONAL DE INGENIERIA UNI
AUTORES: Br.FERNANDO A. SEQUEIRA C. Br.J. DANIEL RUIZ R. Br.YADER E. MENDOZA S.
TUTOR: ARQ. JUAN PABLO TREMINIO SANDOVAL

18
A-3

ANTEPROYECTO ARQUITECTONICO DE COLEGIO DE EDUCACION PREESCOLAR, PRIMARIA Y SECUNDARIA CON EDIFICIOS
COMPLEMENTARIOS Y ENFOQUE BIOCLIMATICO EN EL MUNICIPIO DE CATARINA DEPARTAMENTO DE MASAYA
ESCALA: DEFINIDA EN EL DIBUJO
NOVIEMBRE/2020



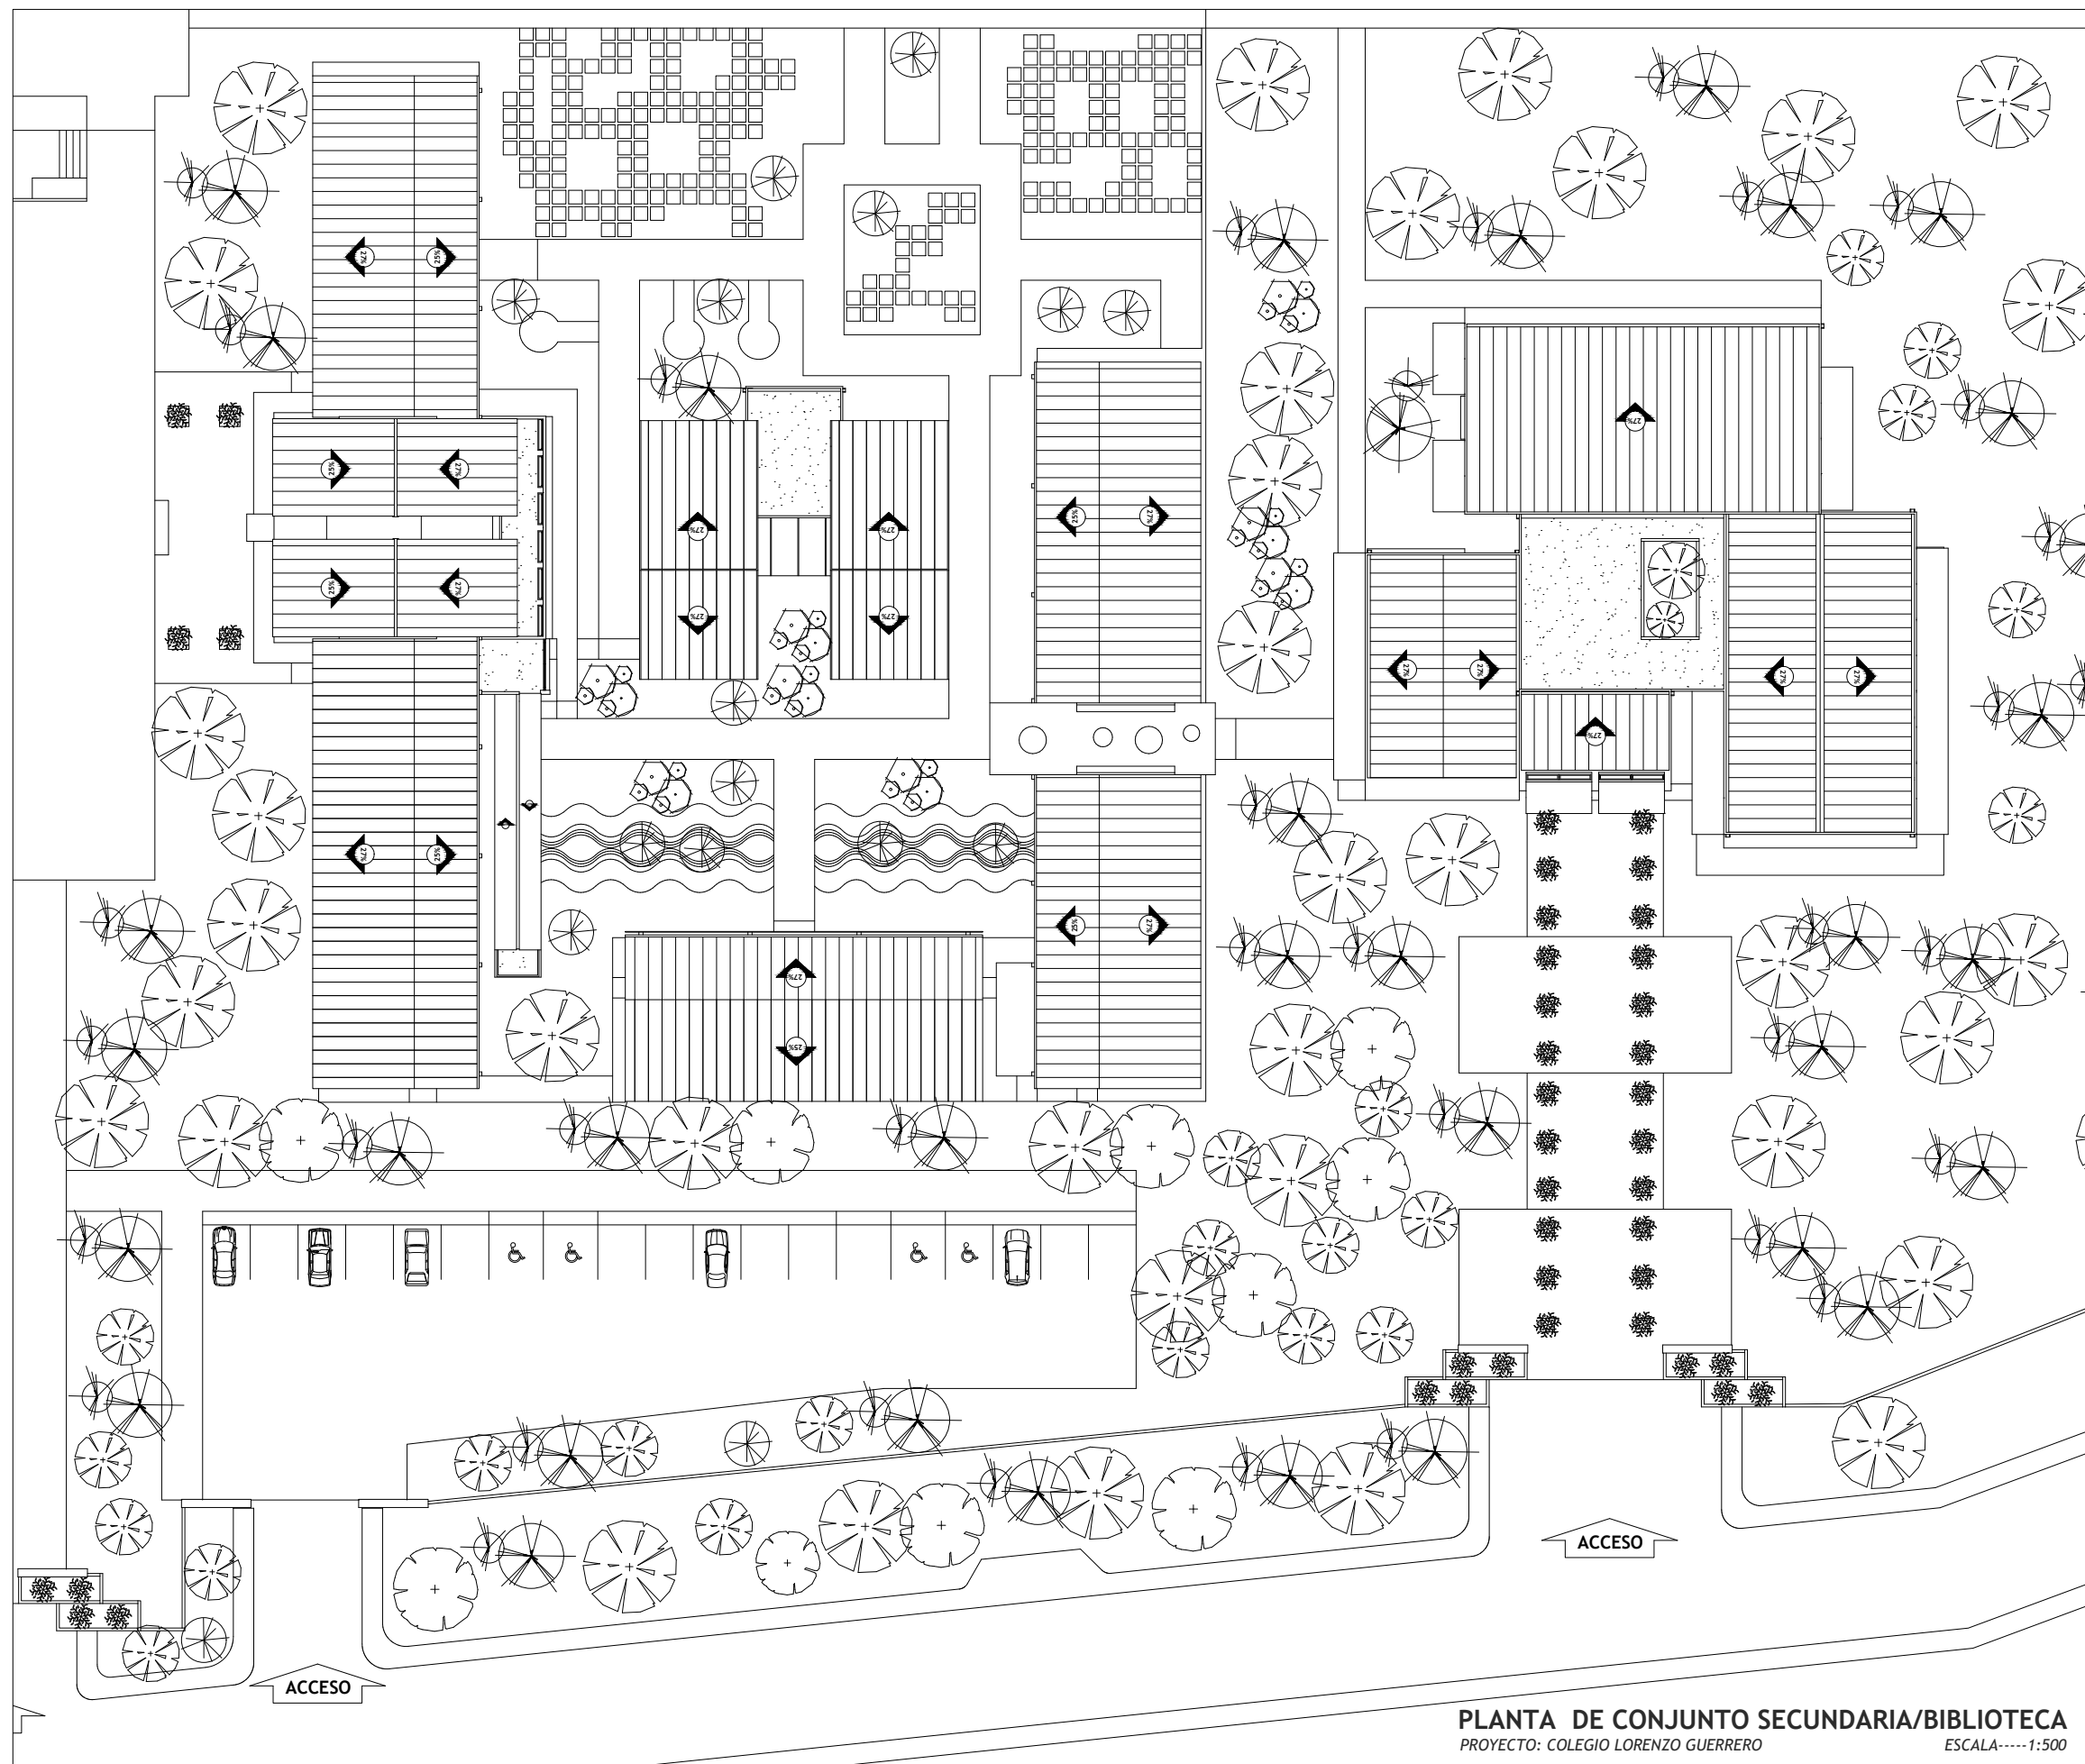

PLANTA DE CONJUNTO SECUNDARIA/BIBLIOTECA
 PROYECTO: COLEGIO LORENZO GUERRERO
 ESCALA:-----1:500



→ ACCESO PEATONAL
→ ACCESO VEHICULAR


RAMPAS
8% DE PENDIENTE



ESCALERAS
35% DE PENDIENTE



GRADAS
40% DE PENDIENTE

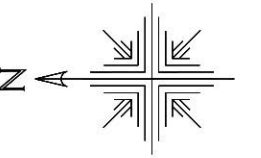

PLANTA DE ACCESIBILIDAD DE CONJUNTO
PROYECTO: COLEGIO LORENZO GUERRERO
ESCALA: 1:1000



UNIVERSIDAD NACIONAL DE INGENIERIA UNI
AUTORES: Br.FERNANDO A. SEQUEIRA C. Br.J. DANIEL RUIZ R. Br.YADER E. MENDOZA S.
TUTOR: ARQ. JUAN PABLO TREMINIO SANDOVAL

16
A-3

ANTEPROYECTO ARQUITECTONICO DE COLEGIO DE EDUCACION PREESCOLAR, PRIMARIA Y SECUNDARIA CON EDIFICIOS
COMPLEMENTARIOS Y ENFOQUE BIOCLIMATICO EN EL MUNICIPIO DE CATARINA DEPARTAMENTO DE MASAYA
ESCALA: DEFINIDA EN EL DIBUJO
NOVIEMBRE/2020





EXTINTOR (MATAFUEGO)




RECORRIDO DE EVACUACION



SALIDAS DE EMERGENCIA



PUNTO DE REUNION

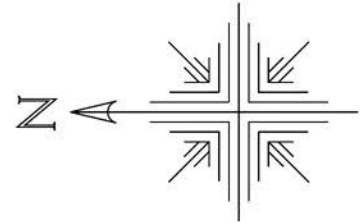

PLANTA DE EVACUACION DE CONJUNTO
 PROYECTO: COLEGIO LORENZO GUERRERO ESCALA: 1:1000




UNIVERSIDAD NACIONAL DE INGENIERIA UNI
 AUTORES: Br.FERNANDO A. SEQUEIRA C. Br.J. DANIEL RUIZ R. Br.YADER E. MENDOZA S.
 TUTOR: ARQ. JUAN PABLO TREMINIO SANDOVAL

2
A-3

ANTEPROYECTO ARQUITECTONICO DE COLEGIO DE EDUCACION PREESCOLAR, PRIMARIA Y SECUNDARIA CON EDIFICIOS
 COMPLEMENTARIOS Y ENFOQUE BIOCLIMATICO EN EL MUNICIPIO DE CATARINA DEPARTAMENTO DE MASAYA
 ESCALA: DEFINIDA EN EL DIBUJO
 NOVIEMBRE/2020



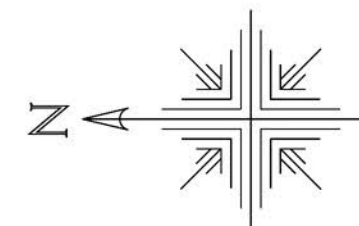

- REVESTIMIENTO CON DOBLE PIEL
- CELOSIA DE ALUMINIO
- ALEROS LARGOS
- BARRERA DE ARBOLES



PLANO DE PROPUESTA BIOCLIMATICA
PROYECTO: COLEGIO LORENZO GUERRERO ESCALA: 1:1000




UNIVERSIDAD NACIONAL DE INGENIERIA UNI
AUTORES: Br.FERNANDO A. SEQUEIRA C. Br.J. DANIEL RUIZ R. Br.YADER E. MENDOZA S.
TUTOR: ARQ. JUAN PABLO TREMINIO SANDOVAL

2
A-3


ANTEPROYECTO ARQUITECTONICO DE COLEGIO DE EDUCACION PREESCOLAR, PRIMARIA Y SECUNDARIA CON EDIFICIOS
COMPLEMENTARIOS Y ENFOQUE BIOCLIMATICO EN EL MUNICIPIO DE CATARINA DEPARTAMENTO DE MASAYA
ESCALA: DEFINIDA EN EL DIBUJO

NOVIEMBRE/2020




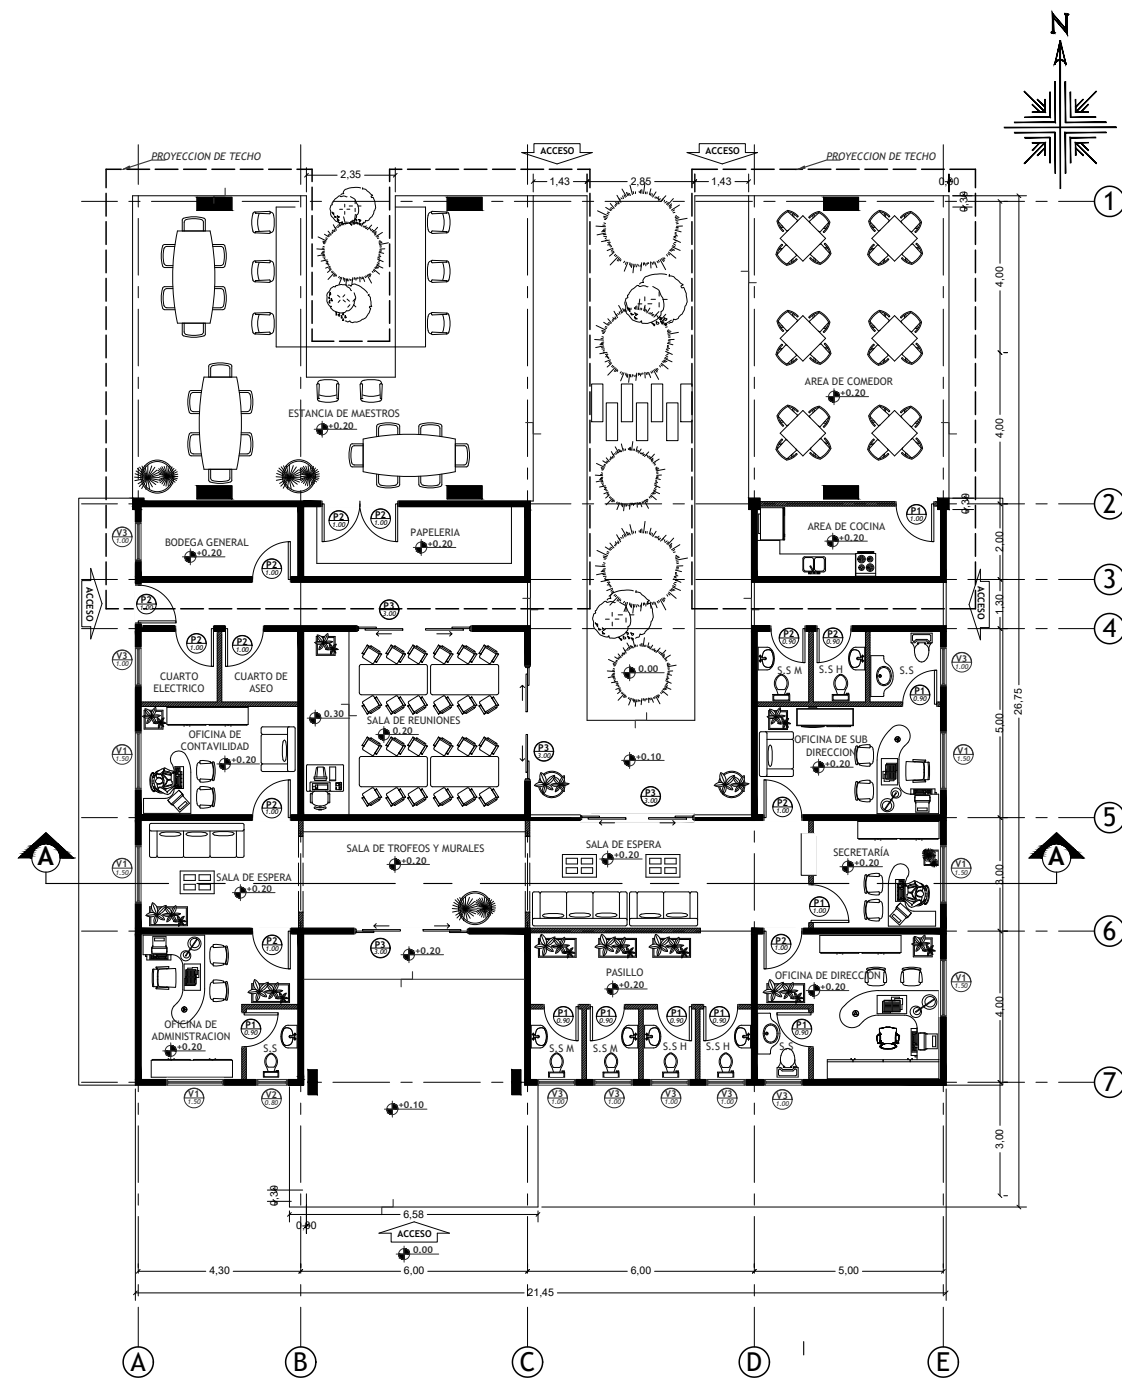


PLANTA ARQUITECTONICA ZONA DE ADMINISTRACION
PROYECTO: COLEGIO LORENZO GUERRERO
ESCALA:-----1:200

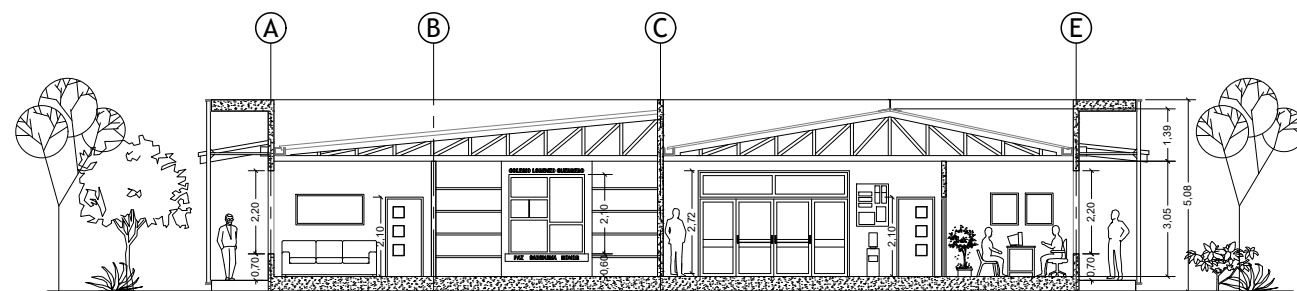


ELEVACION ARQUITECTONICA (CORTE A) ZONA ADMINISTRATIVA
PROYECTO: COLEGIO LORENZO GUERRERO
ESCALA:-----1:200

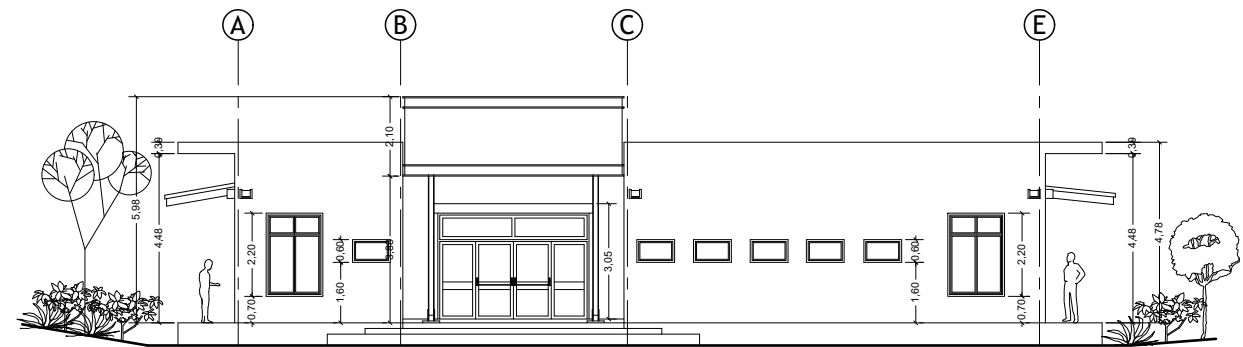


ELEVACION ARQUITECTONICA SUR ZONA ADMINISTRATIVA
PROYECTO: COLEGIO LORENZO GUERRERO
ESCALA:-----1:200

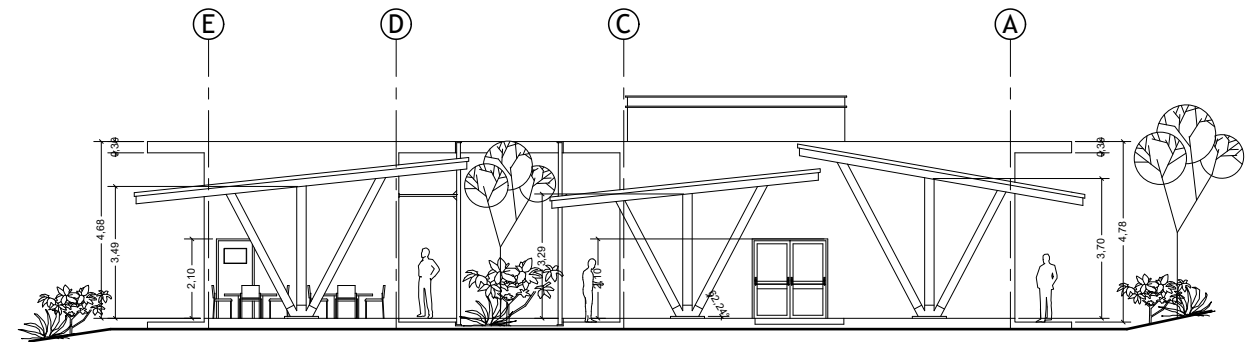


ELEVACION ARQUITECTONICA NORTE ZONA ADMINISTRATIVA
PROYECTO: COLEGIO LORENZO GUERRERO
ESCALA:-----1:200

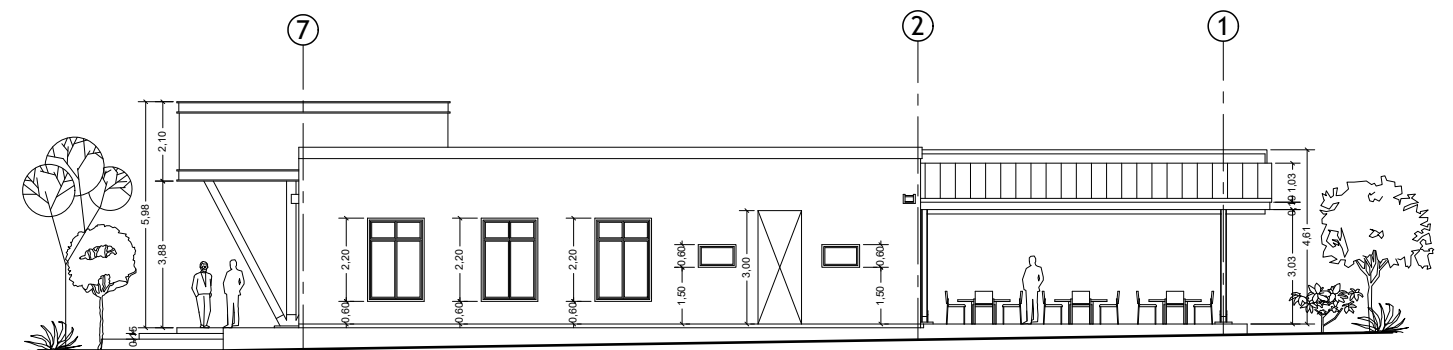


ELEVACION ARQUITECTONICA ESTE ZONA ADMINISTRATIVA
PROYECTO: COLEGIO LORENZO GUERRERO
ESCALA:-----1:200

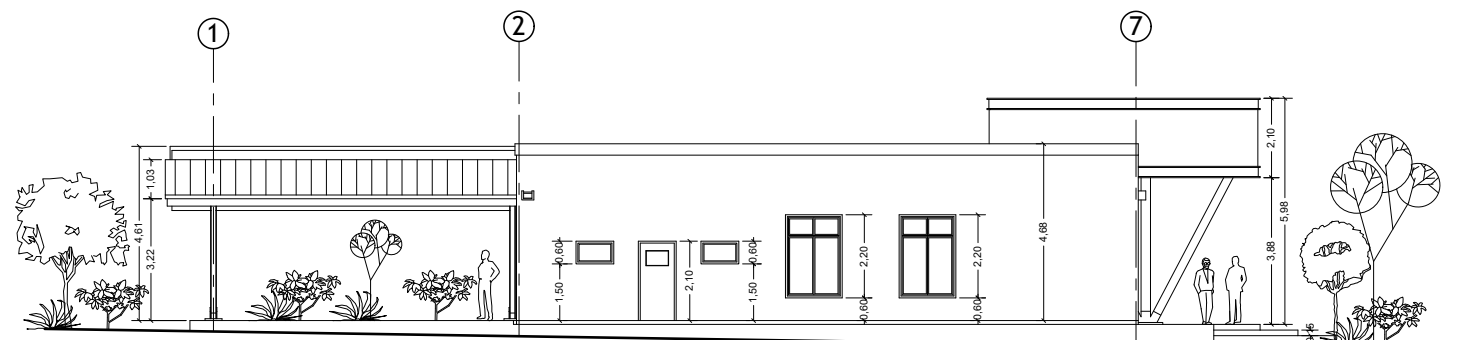


ELEVACION ARQUITECTONICA OESTE ZONA ADMINISTRATIVA
PROYECTO: COLEGIO LORENZO GUERRERO
ESCALA:-----1:200

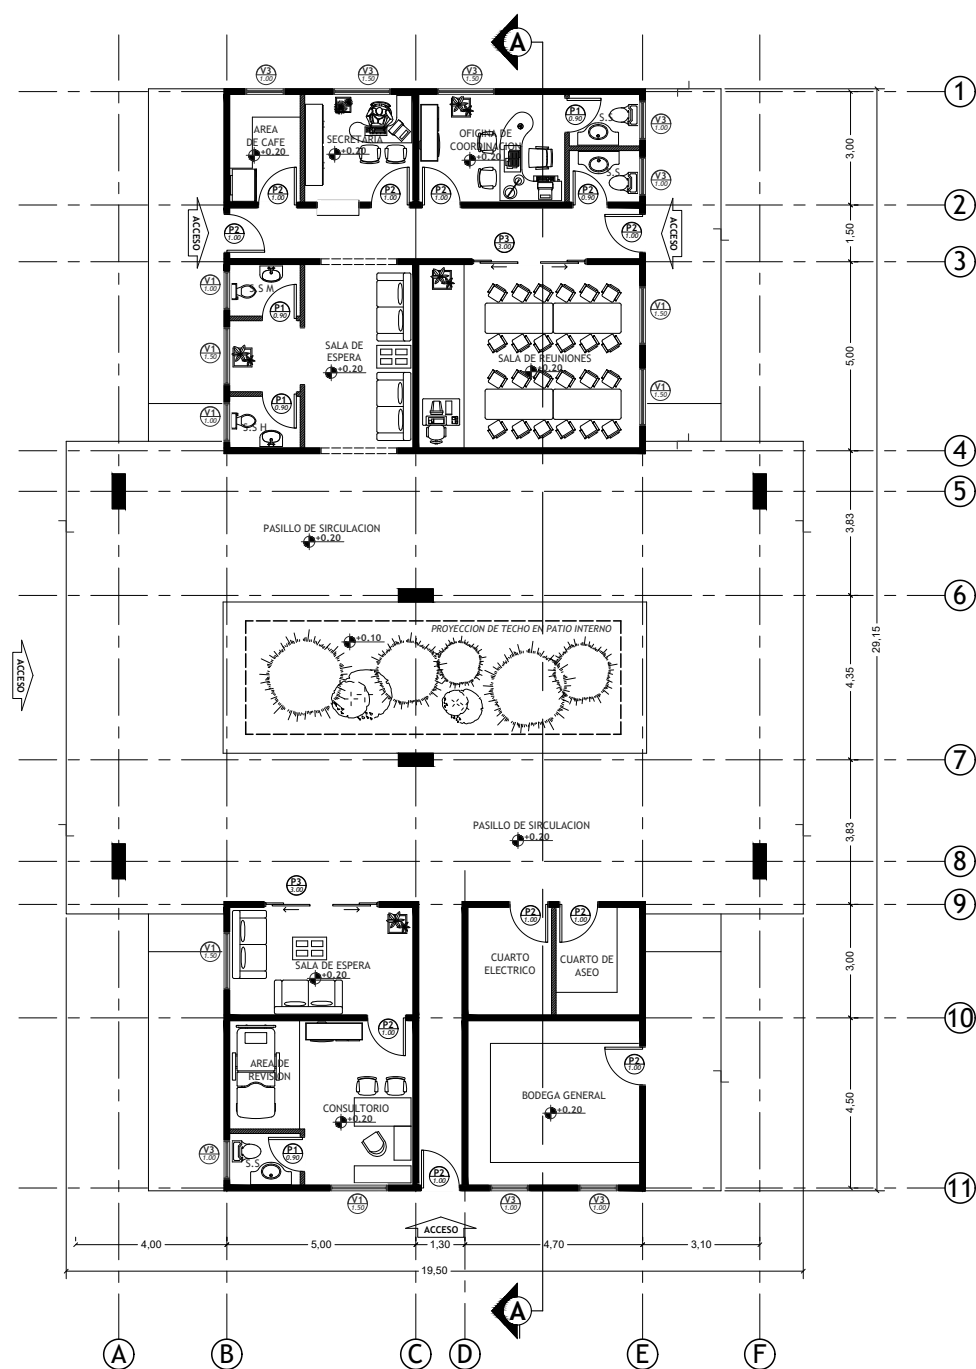


PLANTA ARQUITECTONICA PREESCOLAR COORDINACION
PROYECTO: COLEGIO LORENZO GUERRERO
ESCALA:-----1:200

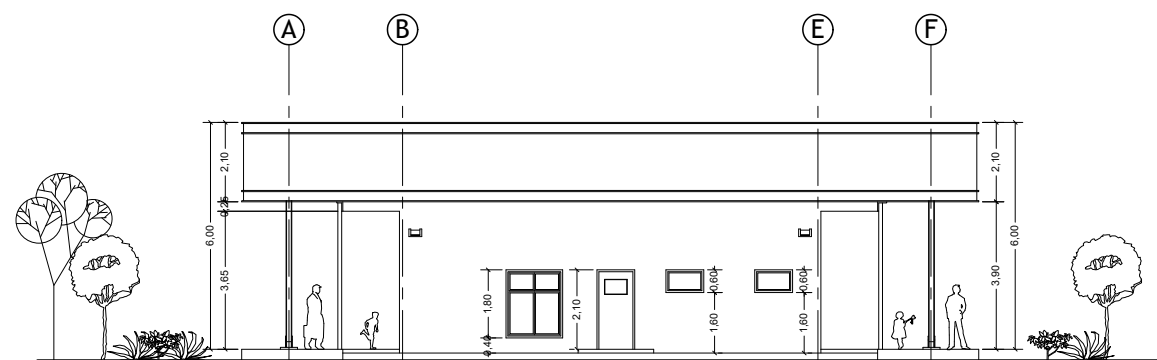


ELEVACION ARQUITECTONICA SUR COORDINACION PREESCOLAR
PROYECTO: COLEGIO LORENZO GUERRERO
ESCALA:-----1:200

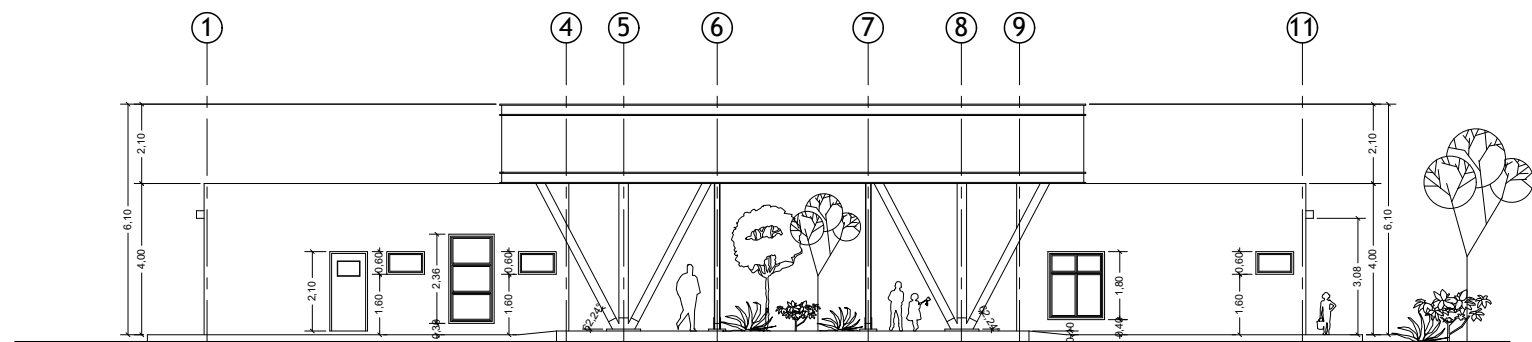


ELEVACION ARQUITECTONICA OESTE COORDINACION PREESCOLAR
PROYECTO: COLEGIO LORENZO GUERRERO
ESCALA:-----1:200

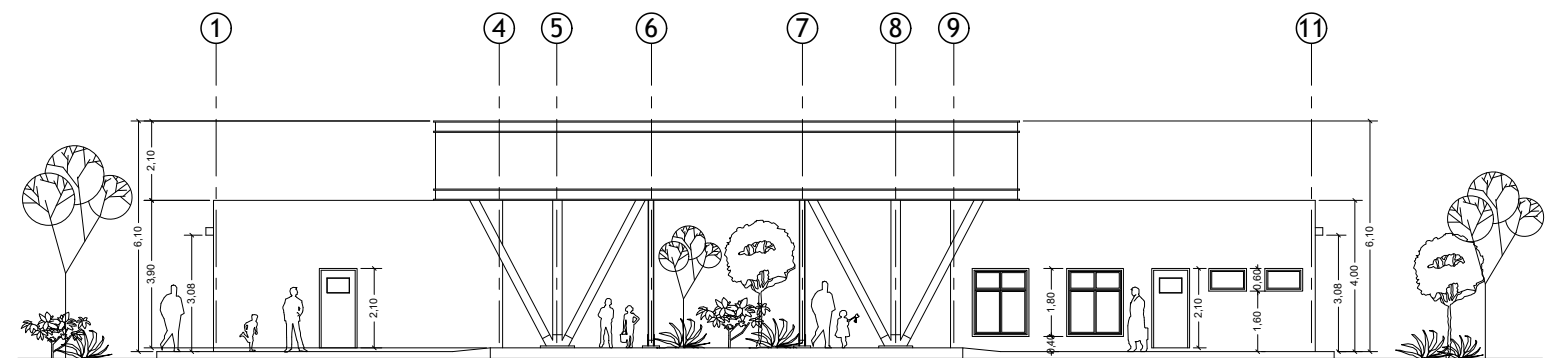


ELEVACION ARQUITECTONICA ESTE COORDINACION PREESCOLAR
PROYECTO: COLEGIO LORENZO GUERRERO
ESCALA:-----1:200

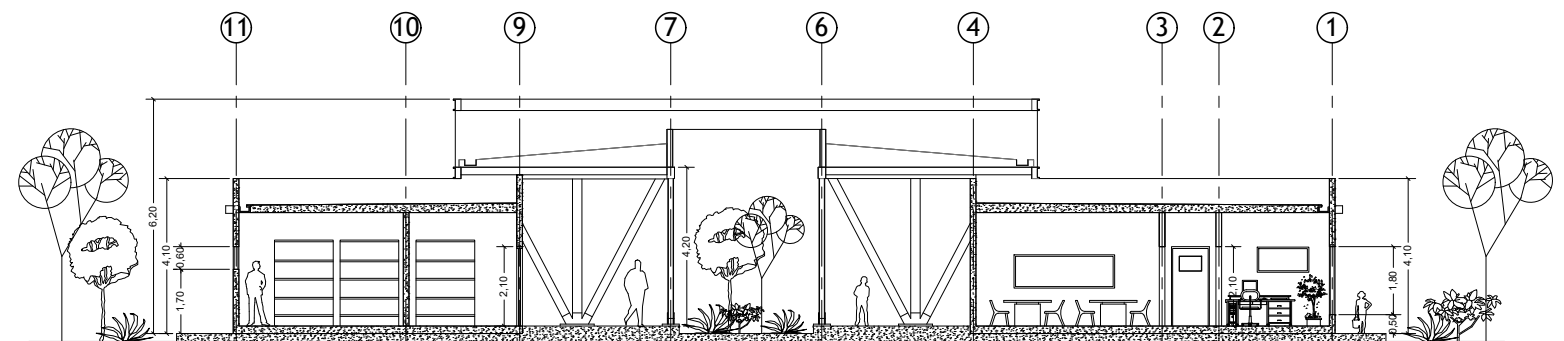


ELEVACION ARQUITECTONICA (CORTE A) COORDINACION PREESCOLAR
PROYECTO: COLEGIO LORENZO GUERRERO
ESCALA:-----1:200

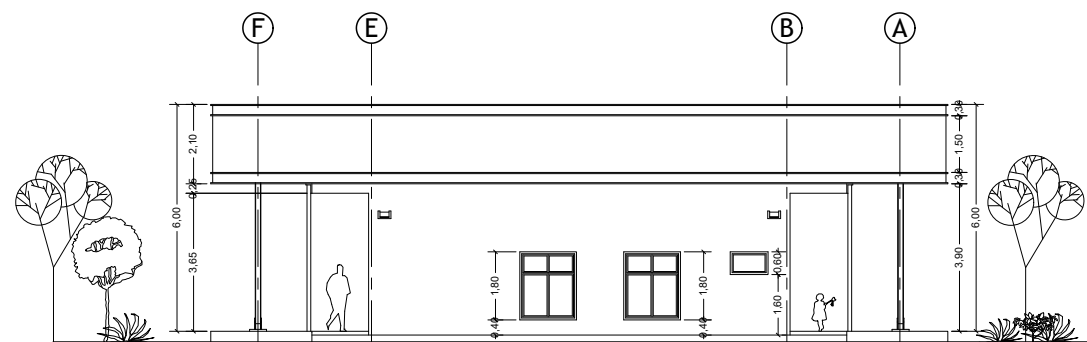


ELEVACION ARQUITECTONICA NORTE COORDINACION PREESCOLAR
PROYECTO: COLEGIO LORENZO GUERRERO
ESCALA:-----1:200

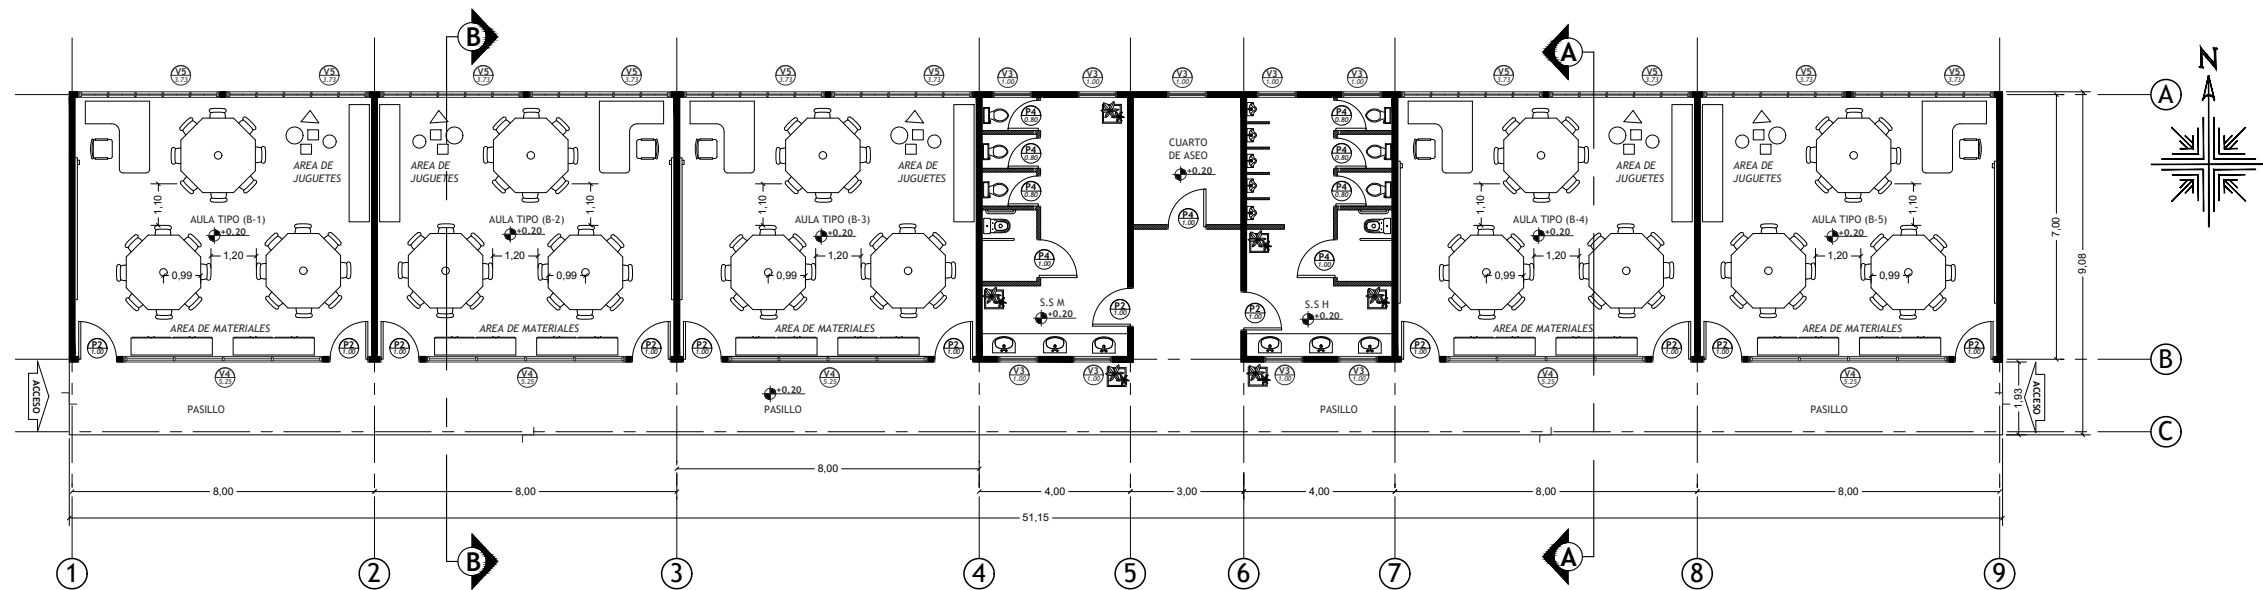


PLANTA ARQUITECTONICA PREESCOLAR PABELLON (B)
PROYECTO: COLEGIO LORENZO GUERRERO
ESCALA:-----1:125

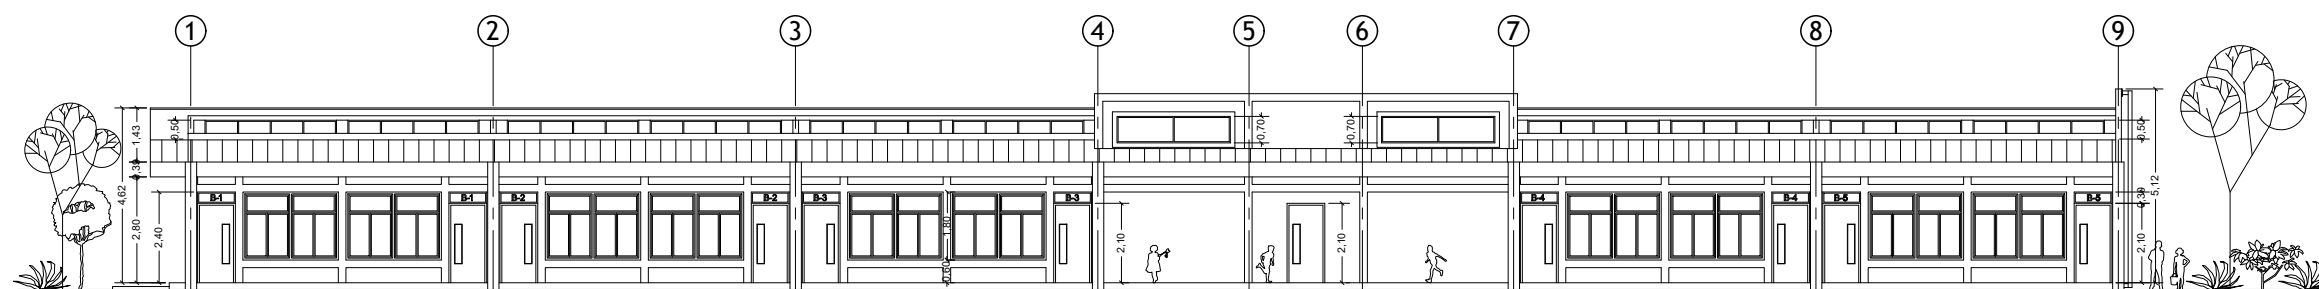


ELEVACION ARQUITECTONICA SUR PREESCOLAR PABELLON (B)
PROYECTO: COLEGIO LORENZO GUERRERO
ESCALA:-----1:200

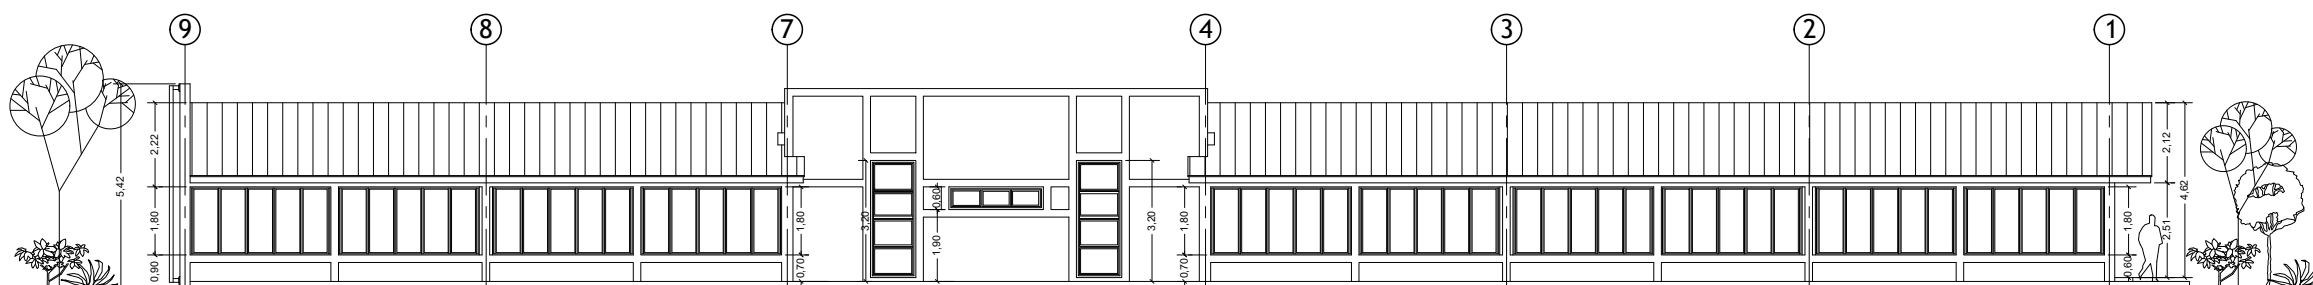


ELEVACION ARQUITECTONICA NORTE PREESCOLAR PABELLON (B)
PROYECTO: COLEGIO LORENZO GUERRERO
ESCALA:-----1:200

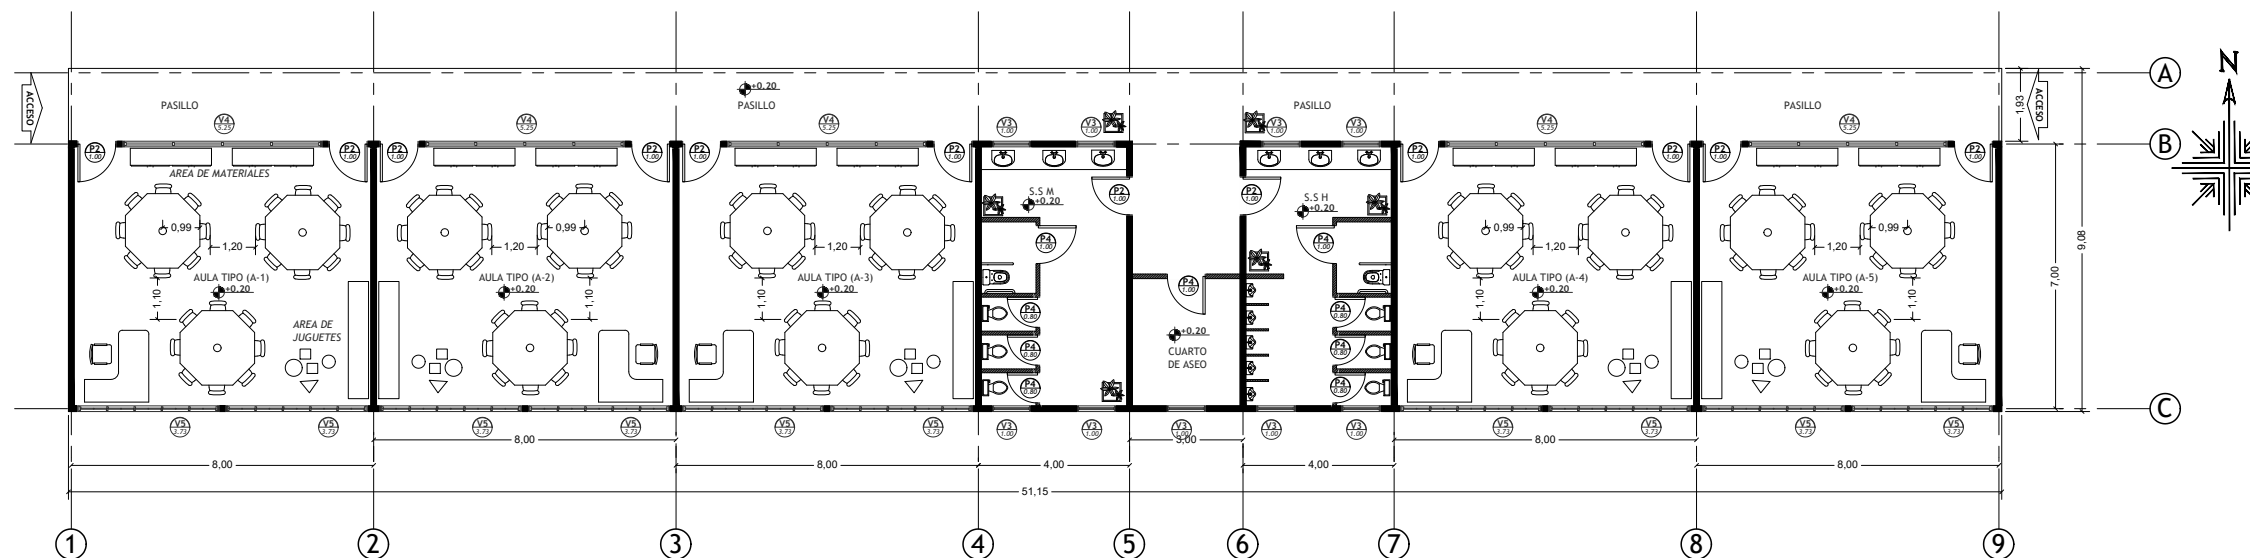


PLANTA ARQUITECTONICA PREESCOLAR PABELLON (A)
PROYECTO: COLEGIO LORENZO GUERRERO
ESCALA:-----1:125

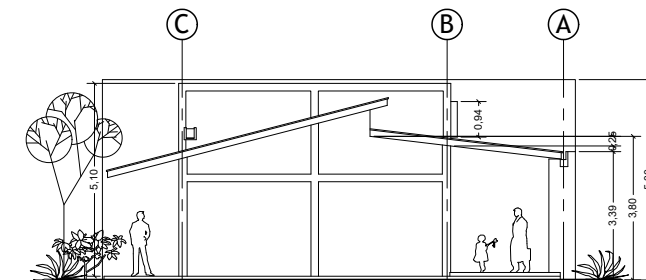



ELEVACION ARQ. OESTE PREESCOLAR PABELLON (B)
PROYECTO: COLEGIO LORENZO GUERRERO
ESCALA:-----1:200

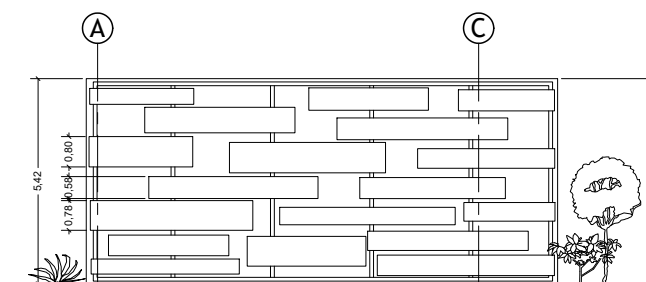


ELEVACION ARQ. ESTE PREESCOLAR PABELLON (B)
PROYECTO: COLEGIO LORENZO GUERRERO
ESCALA:-----1:200

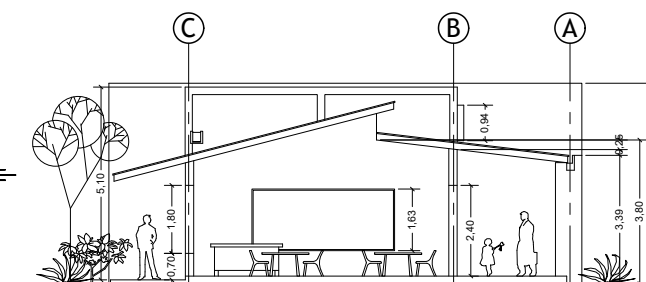


ELEVACION ARQ. (CORTE A) PREESCOLAR PABELLON (B)
PROYECTO: COLEGIO LORENZO GUERRERO
ESCALA:-----1:200


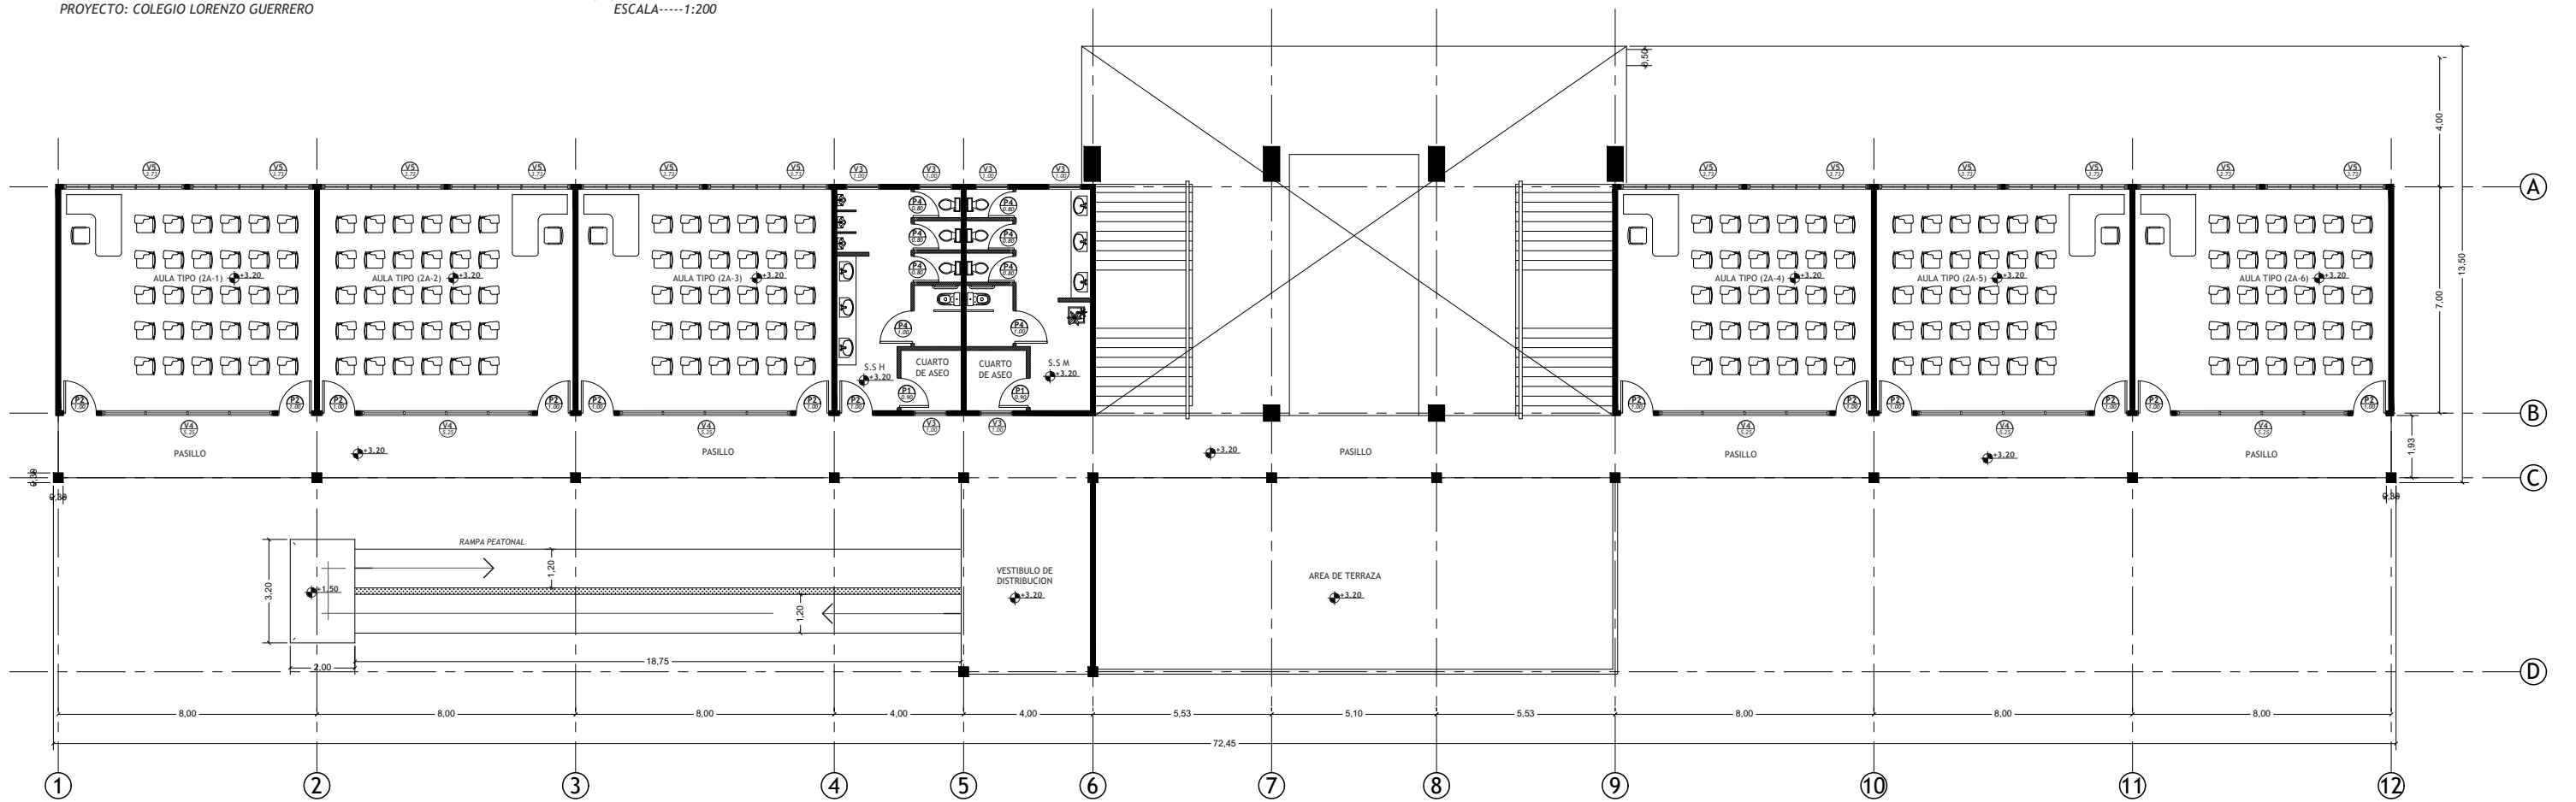
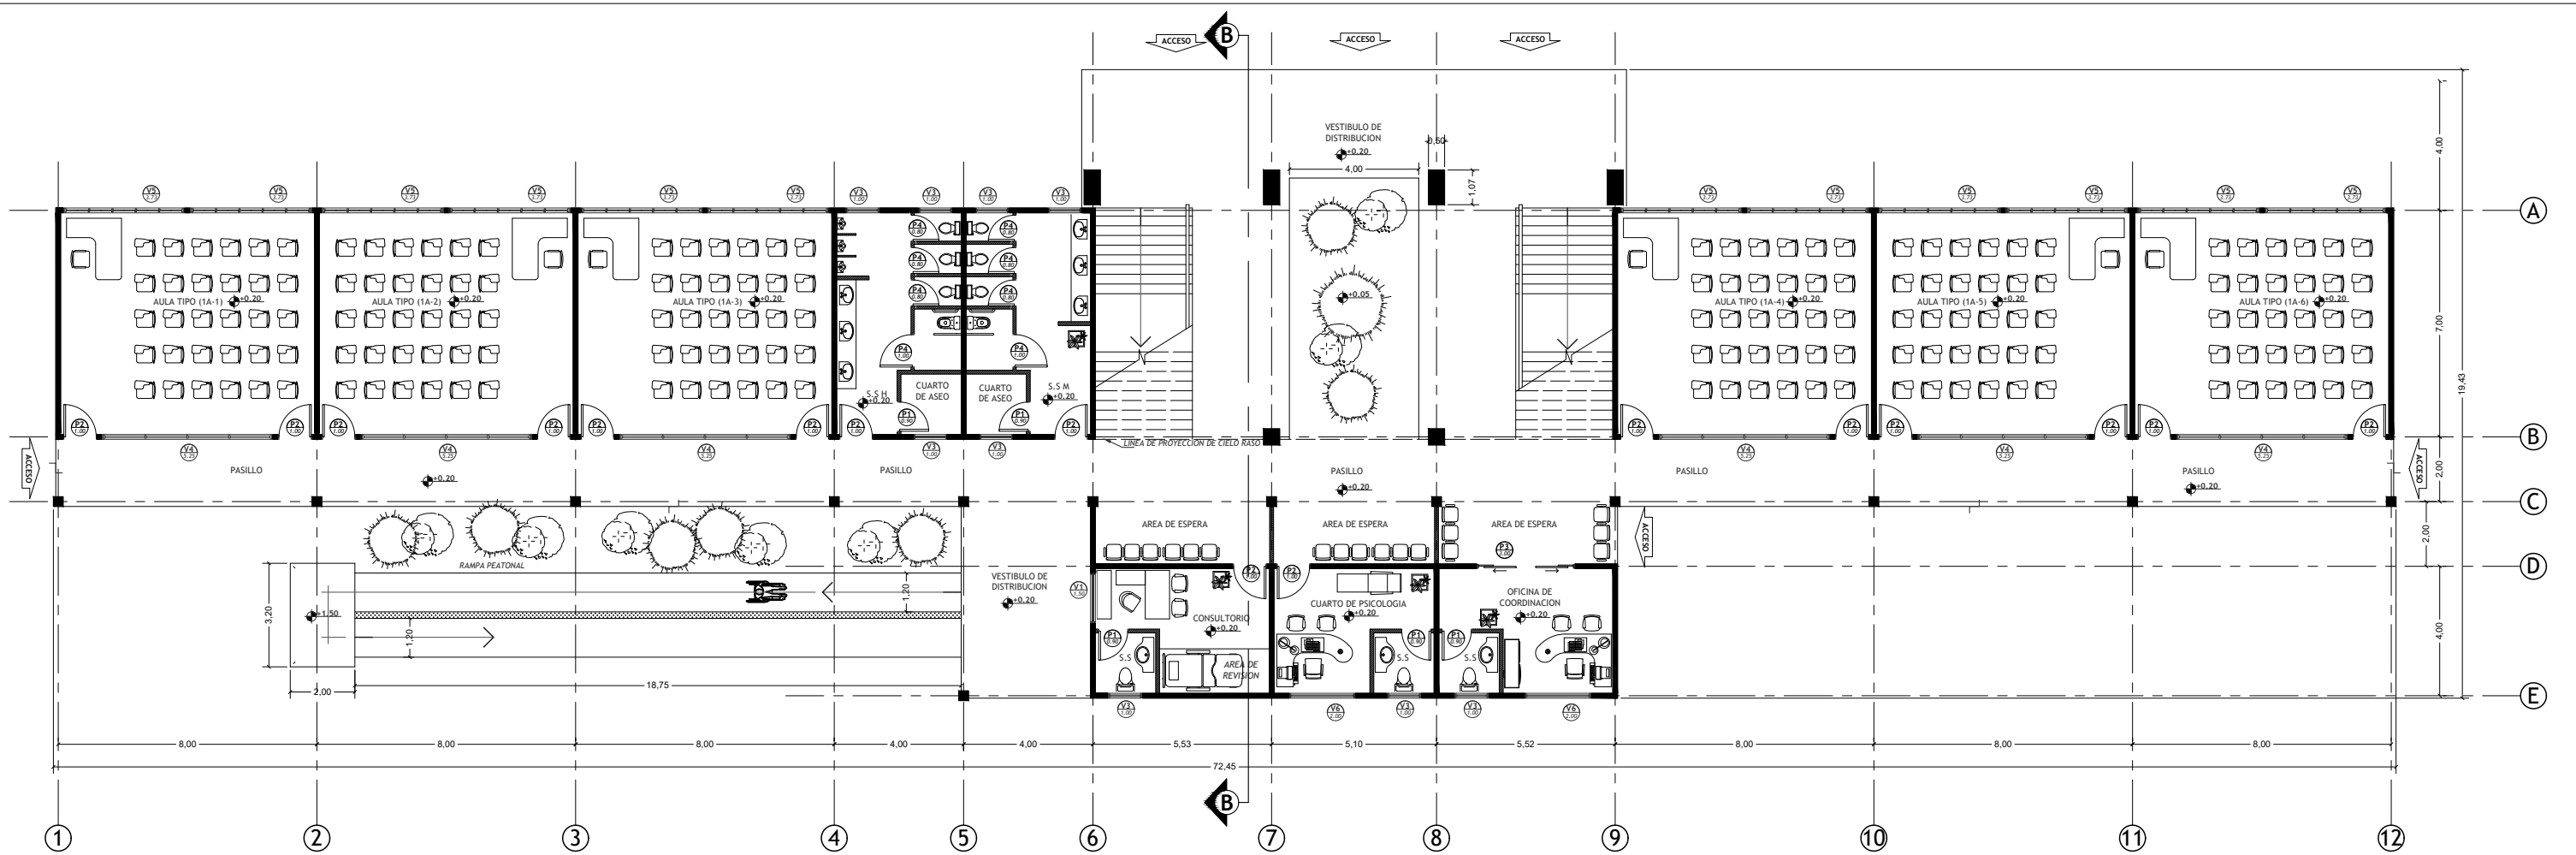


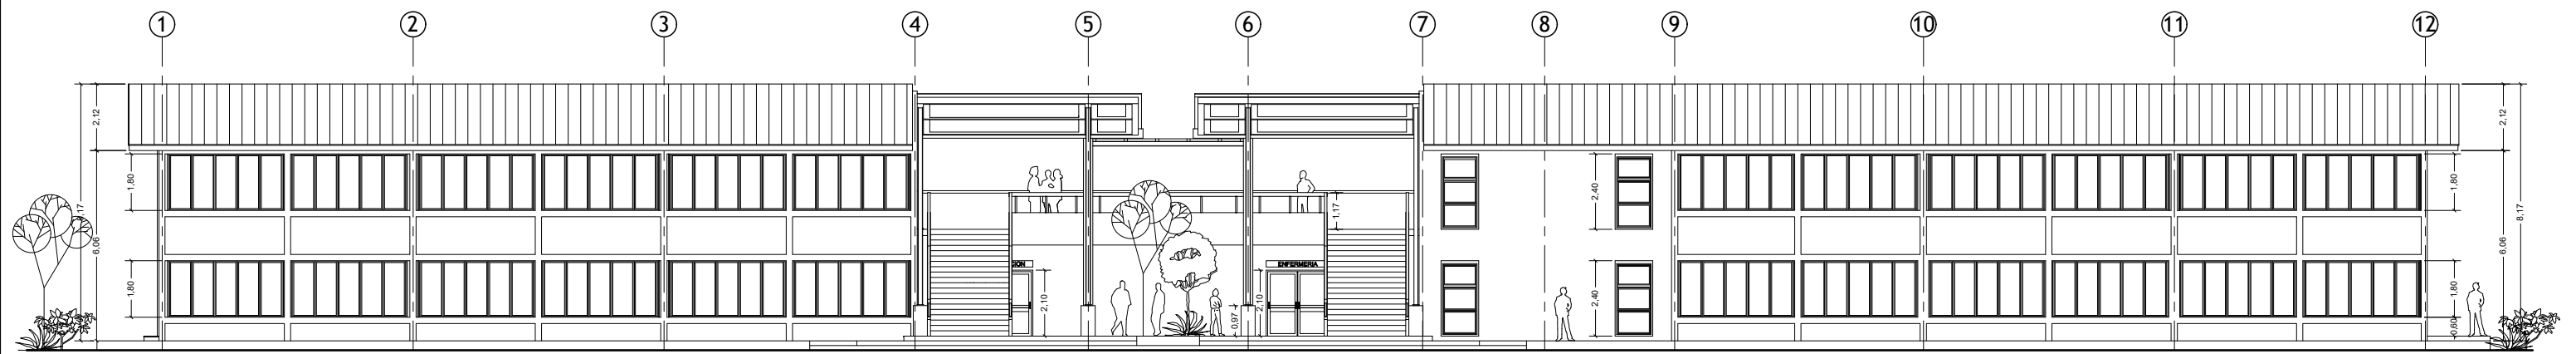

ELEVACION ARQUITECTONICA NORTE SECUNDARIA PABELLON (A)
 PROYECTO: COLEGIO LORENZO GUERRERO
 ESCALA:-----1:200

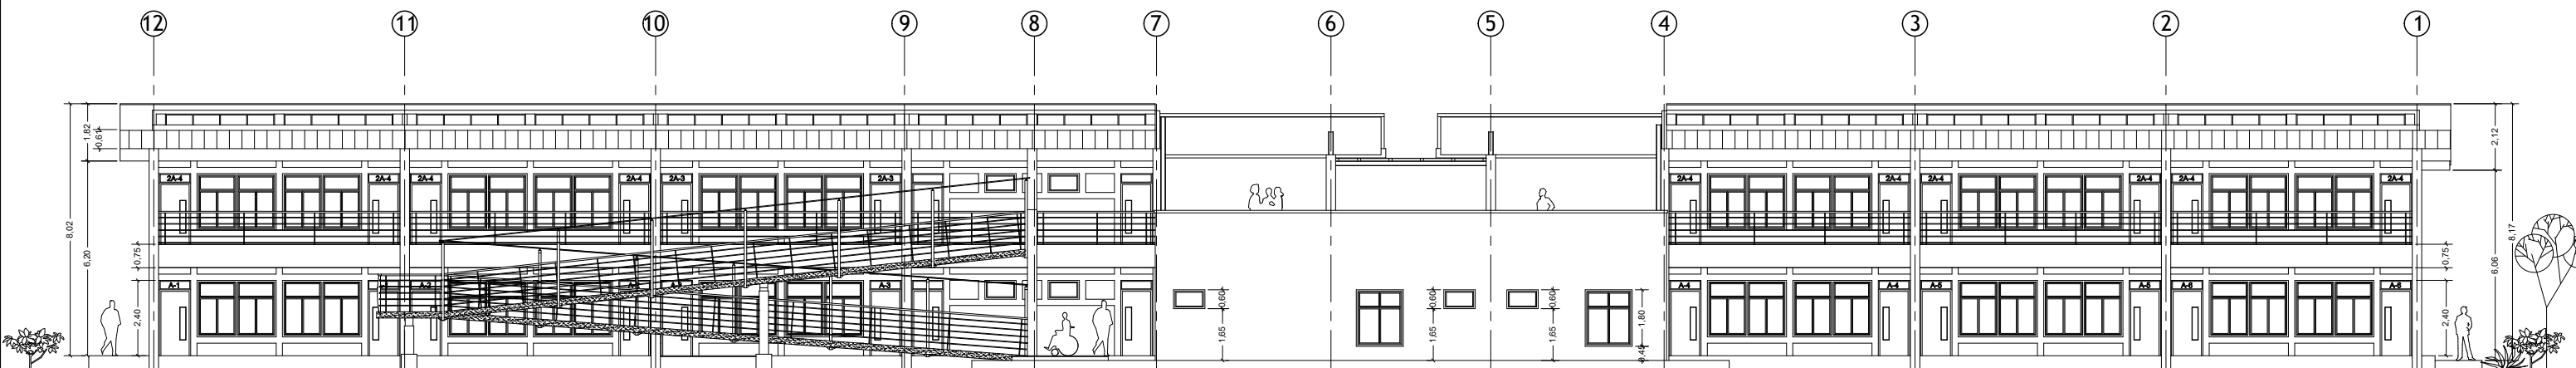

ELEVACION ARQUITECTONICA SUR SECUNDARIA PABELLON (A)
 PROYECTO: COLEGIO LORENZO GUERRERO
 ESCALA:-----1:200

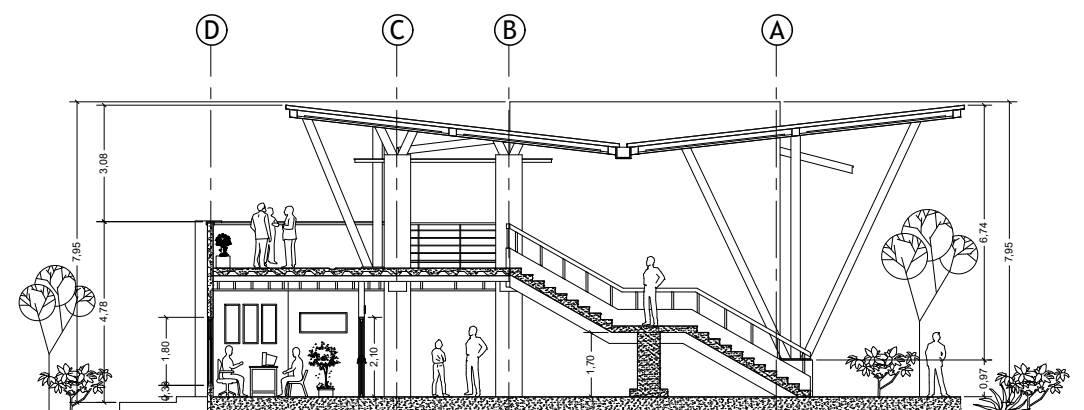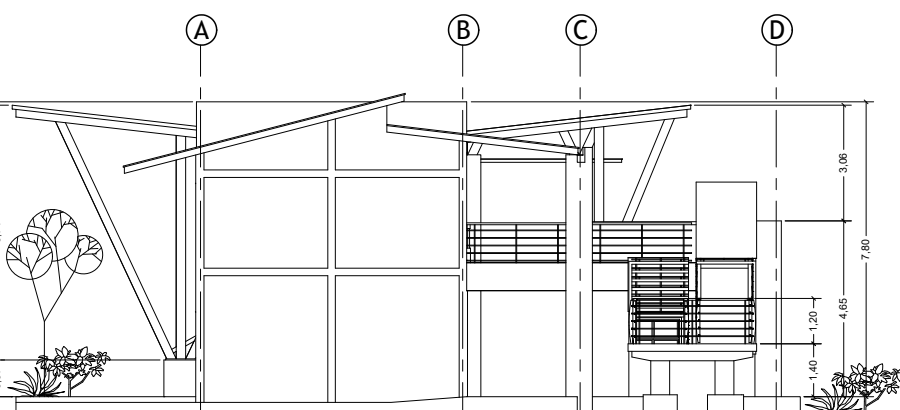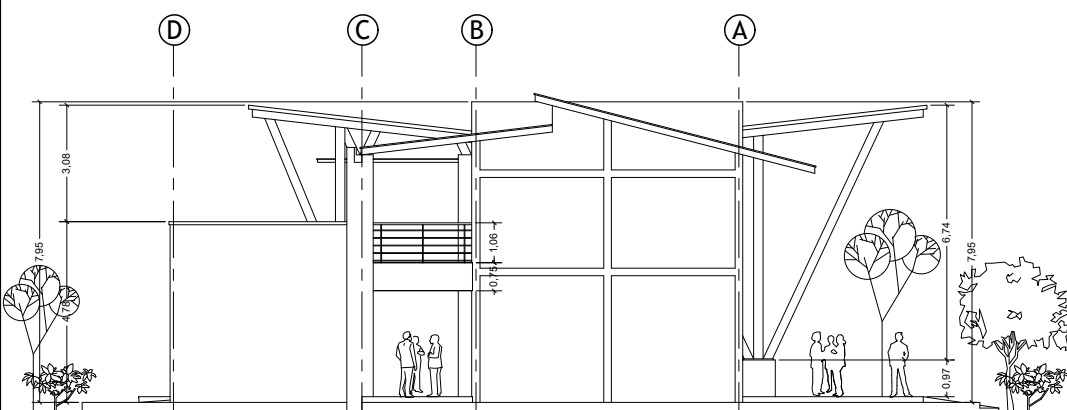


ELEVACION ARQUITECTONICA ESTE SECUNDARIA PABELLON (A)
 PROYECTO: COLEGIO LORENZO GUERRERO
 ESCALA:-----1:200


ELEVACION ARQUITECTONICA OESTE SECUNDARIA PABELLON (A)
 PROYECTO: COLEGIO LORENZO GUERRERO
 ESCALA:-----1:200

ELEVACION ARQUITECTONICA (CORTE A) SECUNDARIA PABELLON (A)
 PROYECTO: COLEGIO LORENZO GUERRERO
 ESCALA:-----1:200




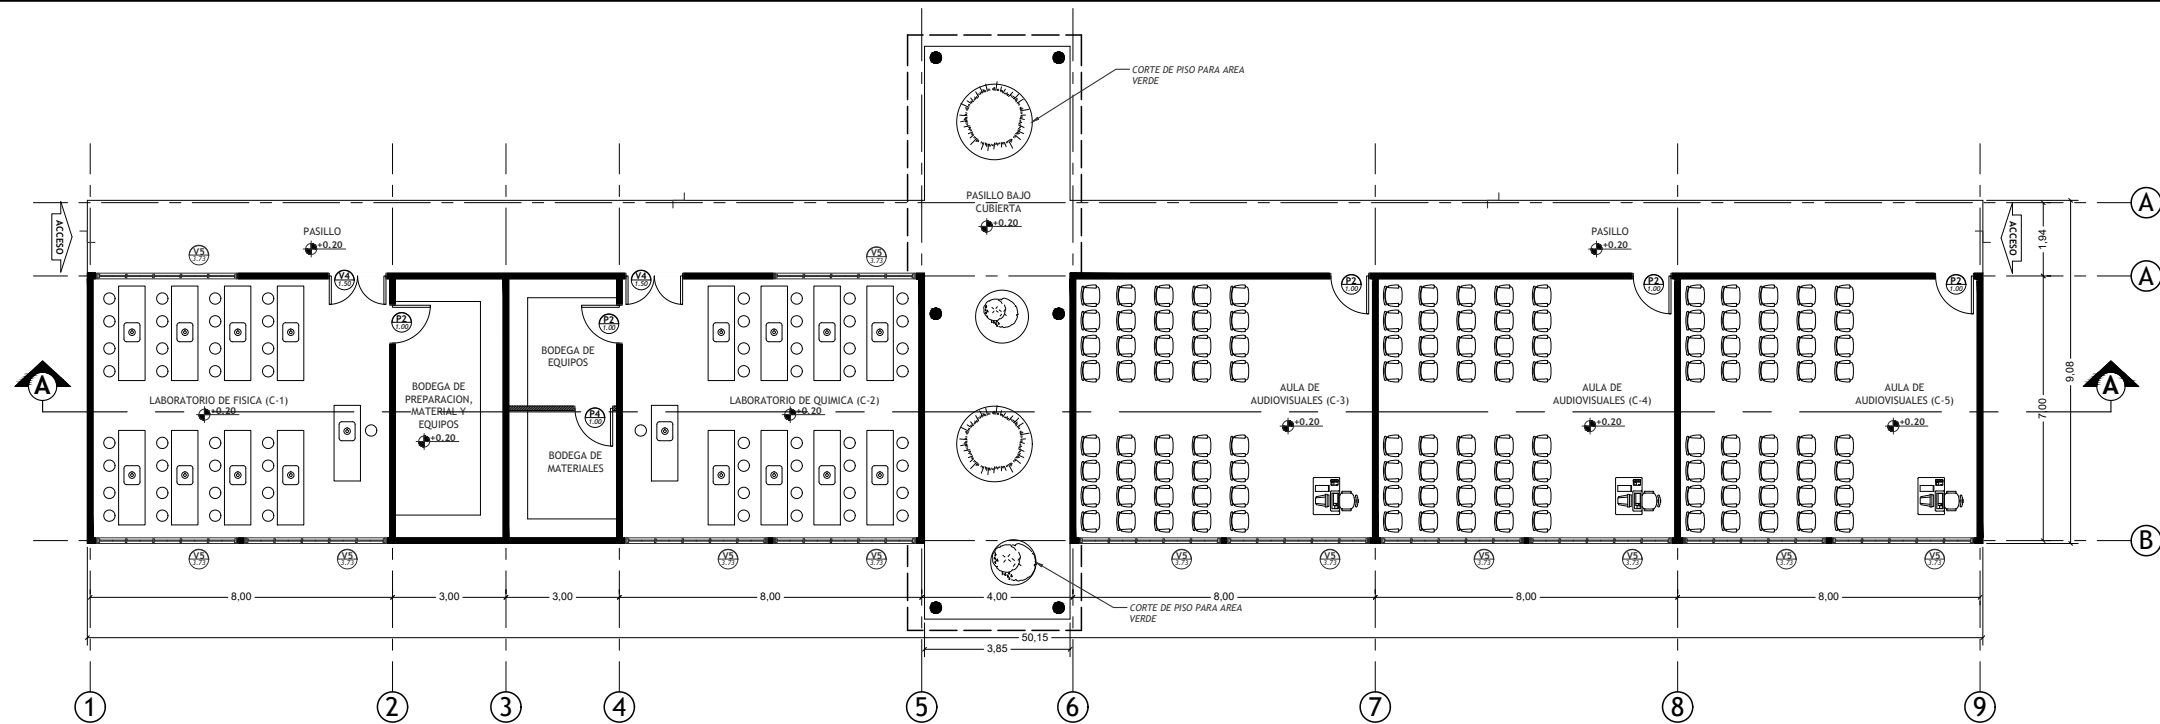


PLANTA ARQUITECTONICA SECUNDARIA PABELLON (C)
PROYECTO: COLEGIO LORENZO GUERRERO ESCALA:-----1:200

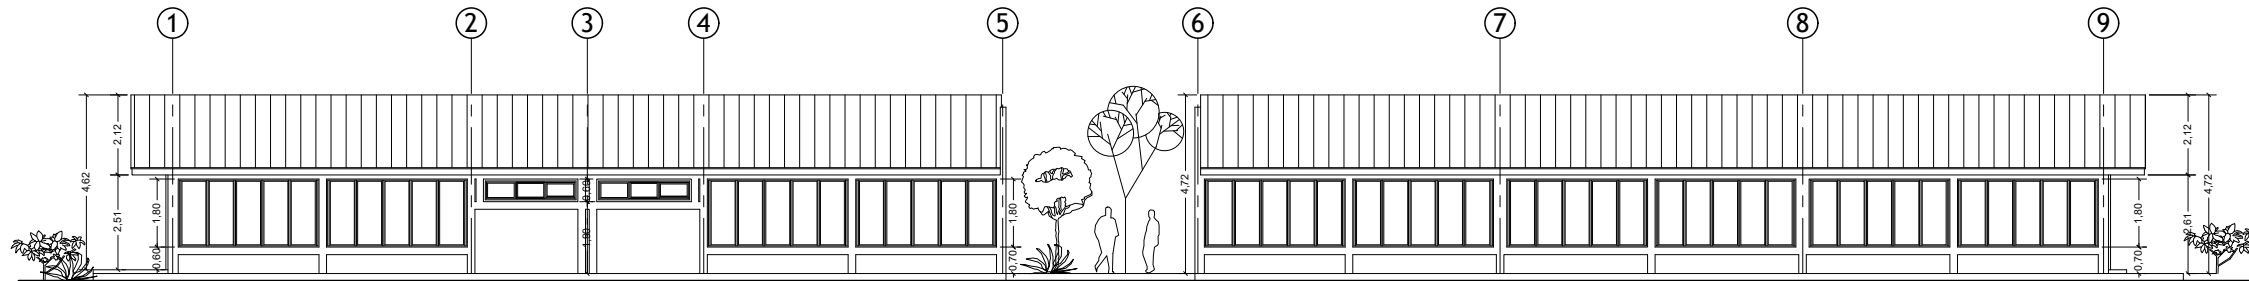


ELEVACION ARQUITECTONICA SUR SECUNDARIA PABELLON (C)
PROYECTO: COLEGIO LORENZO GUERRERO ESCALA:-----1:200

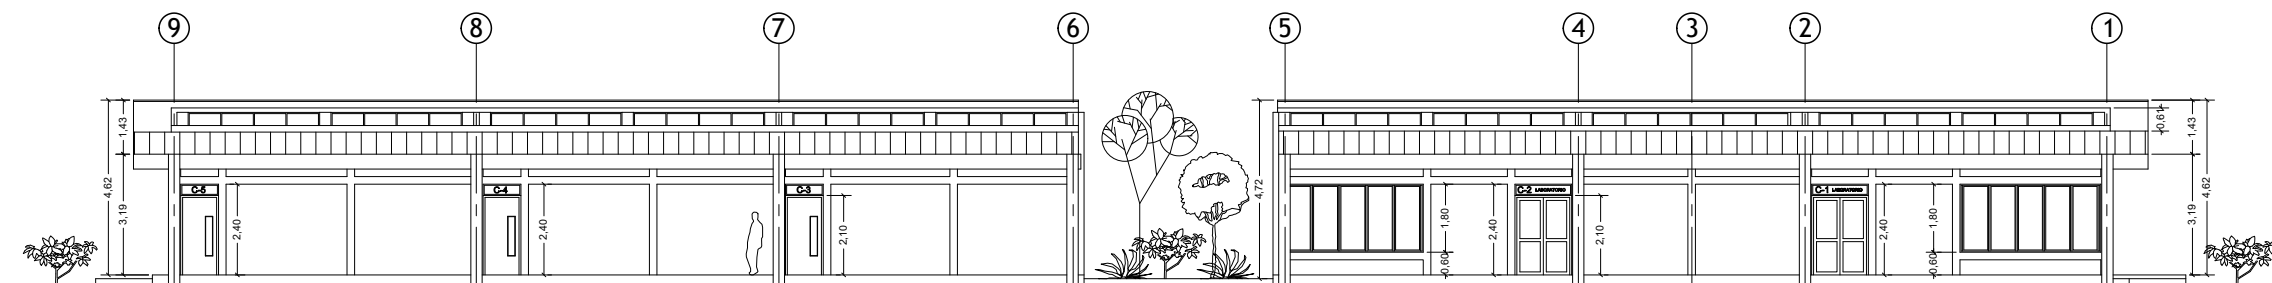


ELEVACION ARQUITECTONICA NORTE SECUNDARIA PABELLON (C)
PROYECTO: COLEGIO LORENZO GUERRERO ESCALA:-----1:200

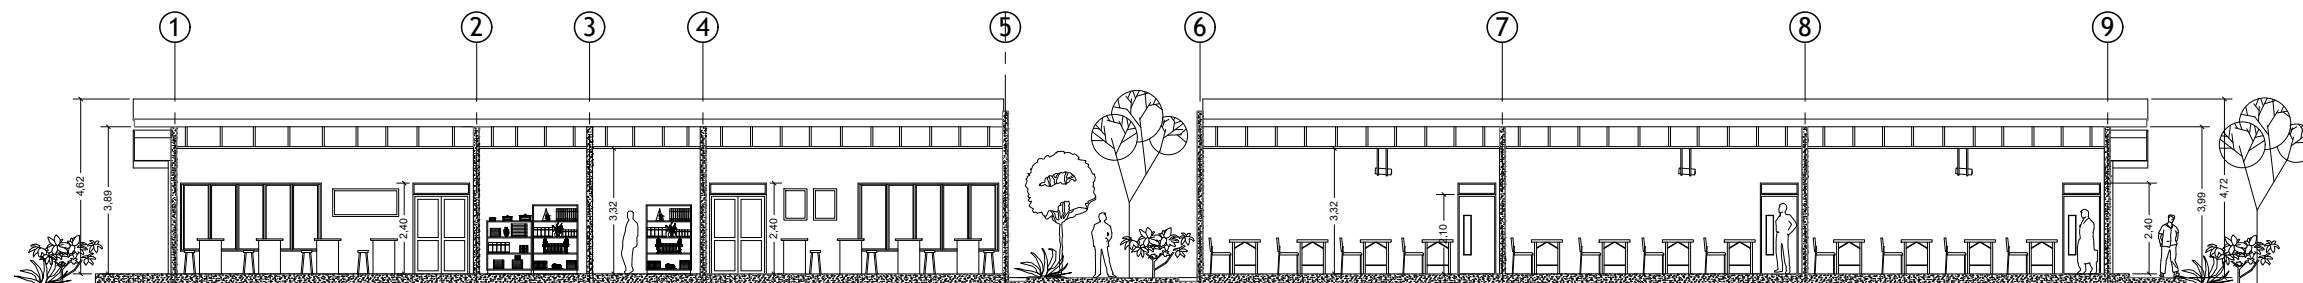

ELEVACION ARQUITECTONICA (CORTE A) SECUNDARIA PABELLON (C)
PROYECTO: COLEGIO LORENZO GUERRERO ESCALA:-----1:200

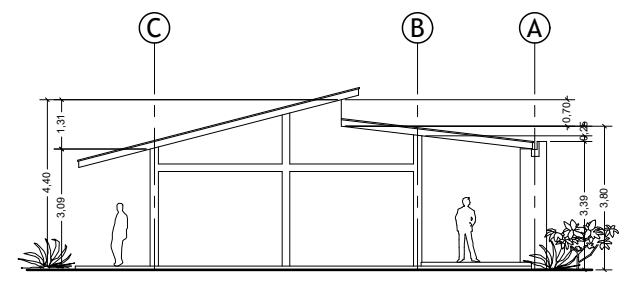


ELEVACION ARQ. ESTE SECUNDARIA PABELLON (C)
PROYECTO: COLEGIO LORENZO GUERRERO ESCALA:-----1:200

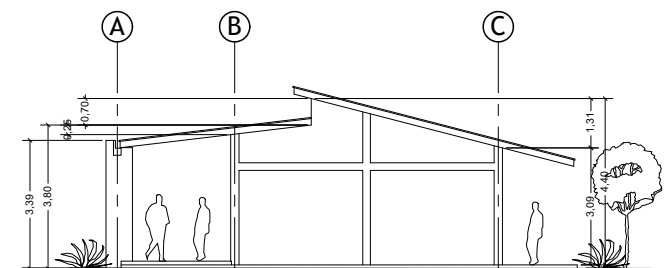


ELEVACION ARQ. OESTE SECUNDARIA PABELLON (C)
PROYECTO: COLEGIO LORENZO GUERRERO ESCALA:-----1:200




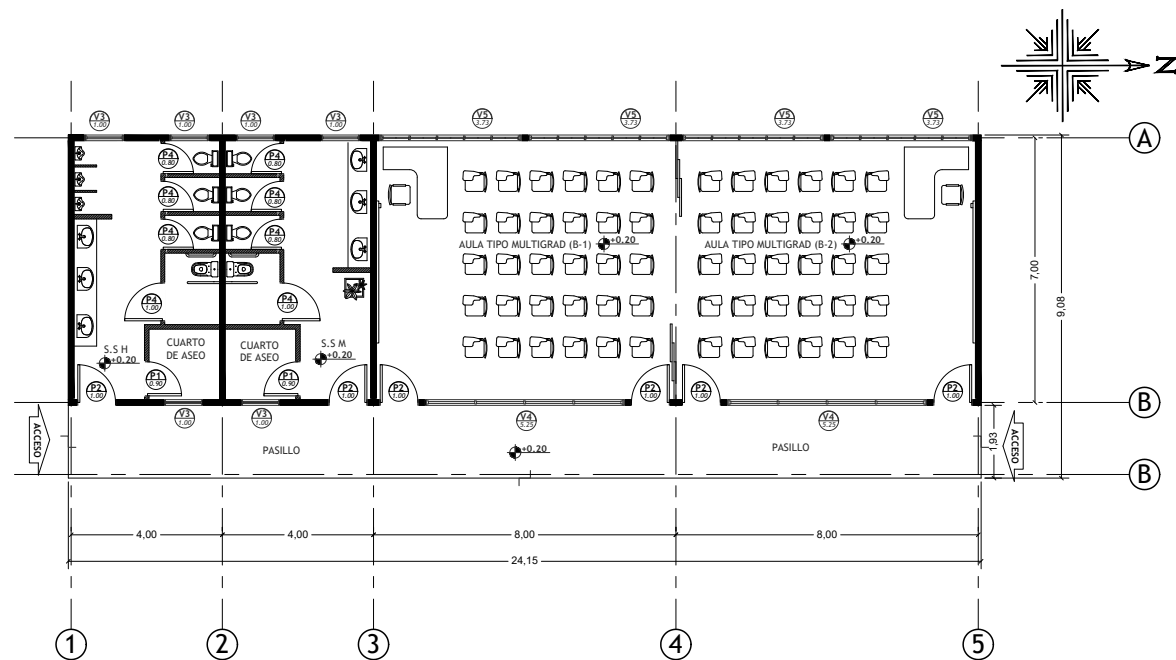


PLANTA ARQUITECTONICA SECUNDARIA PABELLON (B)
PROYECTO: COLEGIO LORENZO GUERRERO
ESCALA:-----1:200

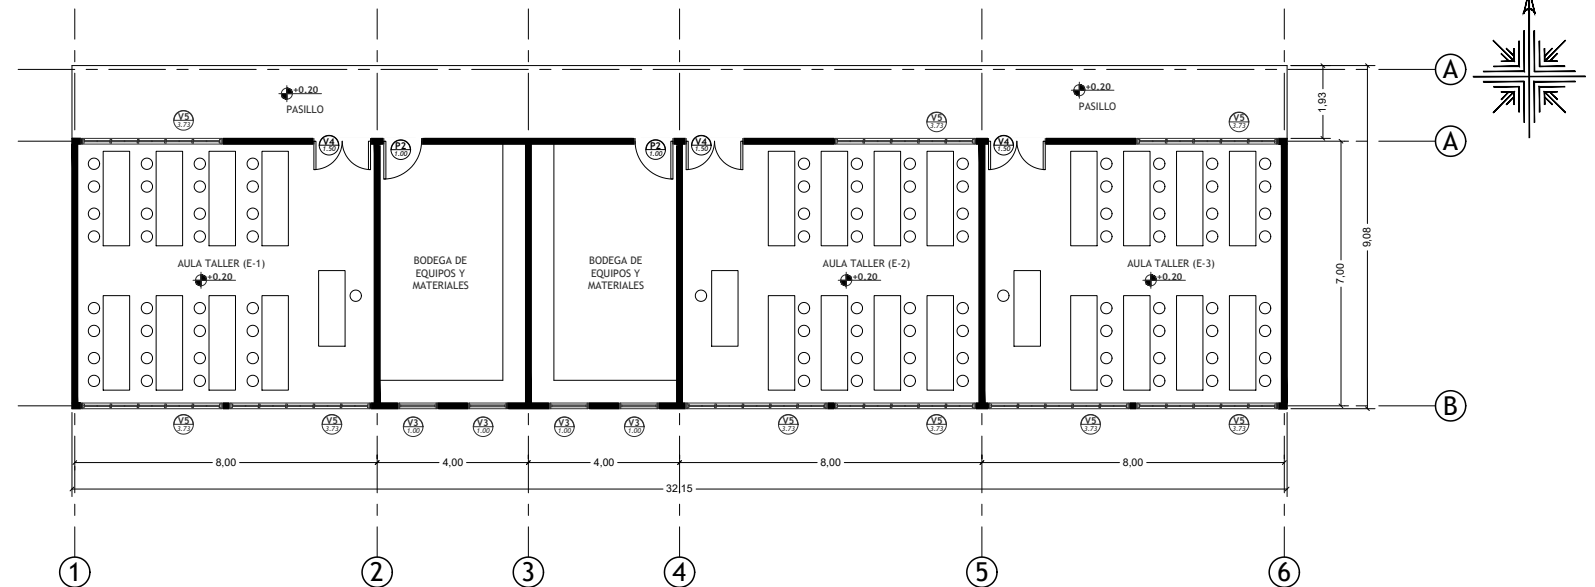

PLANTA ARQUITECTONICA SECUNDARIA TECNICA PABELLON (E)
PROYECTO: COLEGIO LORENZO GUERRERO
ESCALA:-----1:200

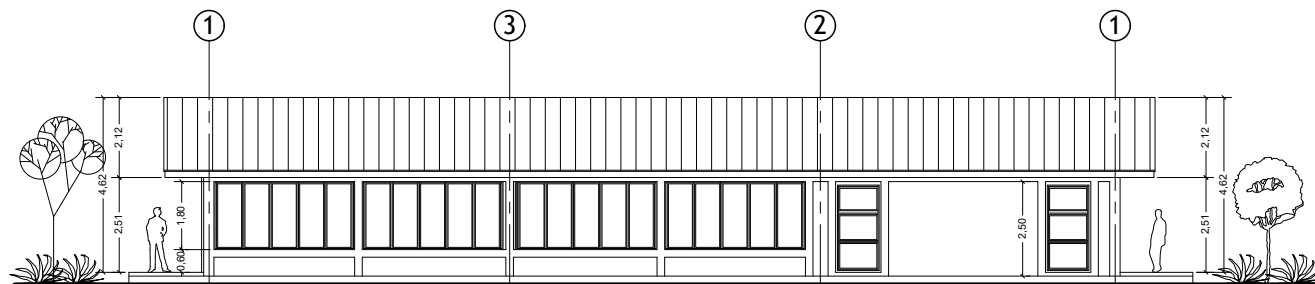

ELEVACION ARQUITECTONICA OESTE SECUNDARIA PABELLON (B)
PROYECTO: COLEGIO LORENZO GUERRERO
ESCALA:-----1:200

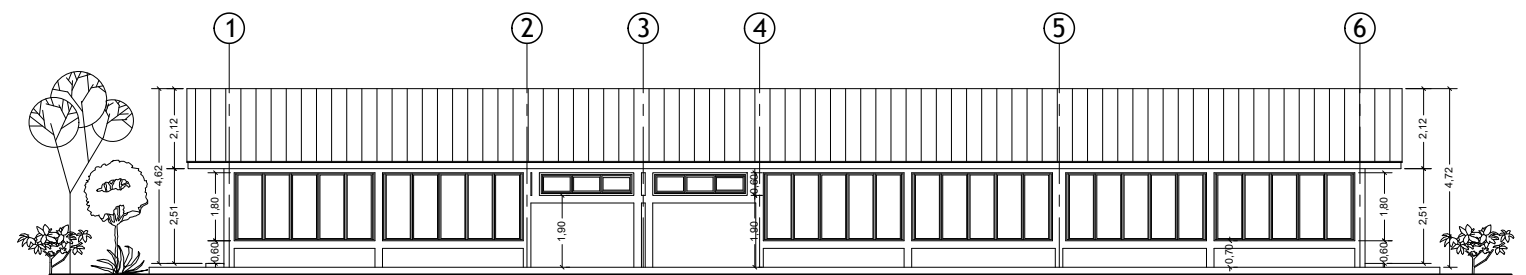


ELEVACION ARQUITECTONICA SUR SECUNDARIA PABELLON (E)
PROYECTO: COLEGIO LORENZO GUERRERO
ESCALA:-----1:200




ELEVACION ARQUITECTONICA ESTE SECUNDARIA PABELLON (B)
PROYECTO: COLEGIO LORENZO GUERRERO
ESCALA:-----1:200




ELEVACION ARQUITECTONICA NORTE SECUNDARIA PABELLON (E)
PROYECTO: COLEGIO LORENZO GUERRERO
ESCALA:-----1:200

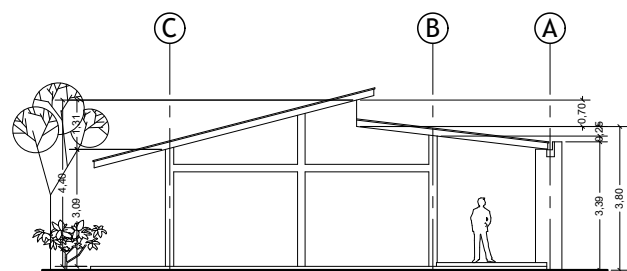


ELEVACION ARQ. SUR SECUNDARIA PABELLON (B)
PROYECTO: COLEGIO LORENZO GUERRERO
ESCALA:-----1:200

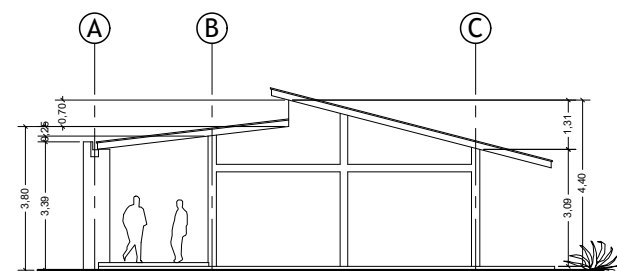


ELEVACION ARQ. NORTE SECUNDARIA PABELLON (B)
PROYECTO: COLEGIO LORENZO GUERRERO
ESCALA:-----1:200

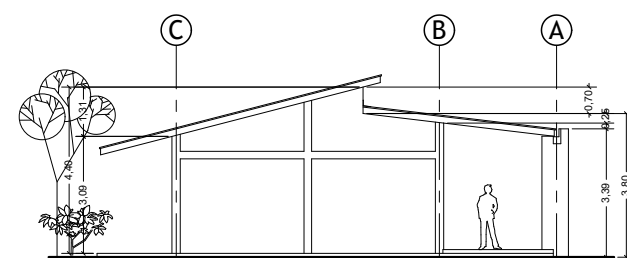


ELEVACION ARQ. ESTE SECUNDARIA PABELLON (E)
PROYECTO: COLEGIO LORENZO GUERRERO
ESCALA:-----1:200

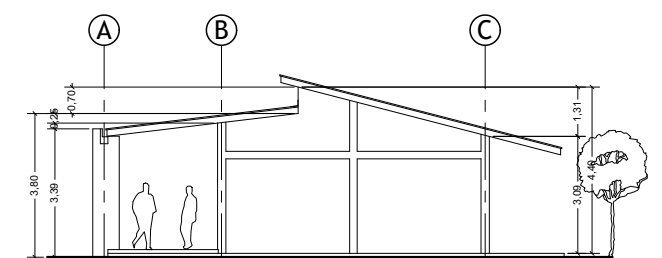


ELEVACION ARQ. OESTE SECUNDARIA PABELLON (E)
PROYECTO: COLEGIO LORENZO GUERRERO
ESCALA:-----1:200

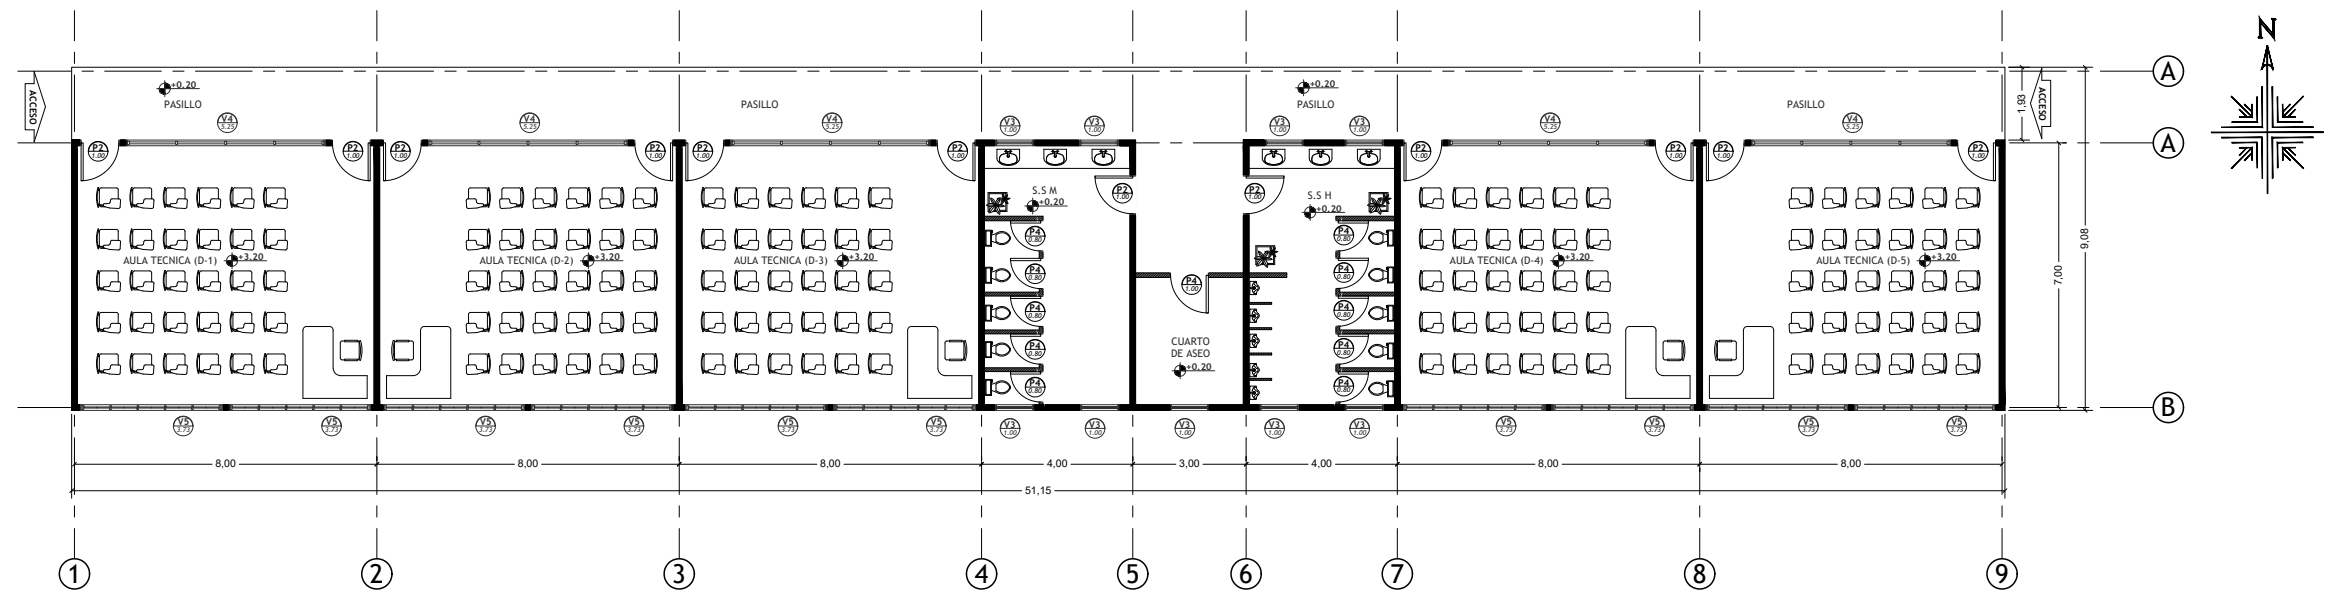


PLANTA ARQUITECTONICA SECUNDARIA TECNICA PABELLON (D)
 PROYECTO: COLEGIO LORENZO GUERRERO
 ESCALA:-----1:200

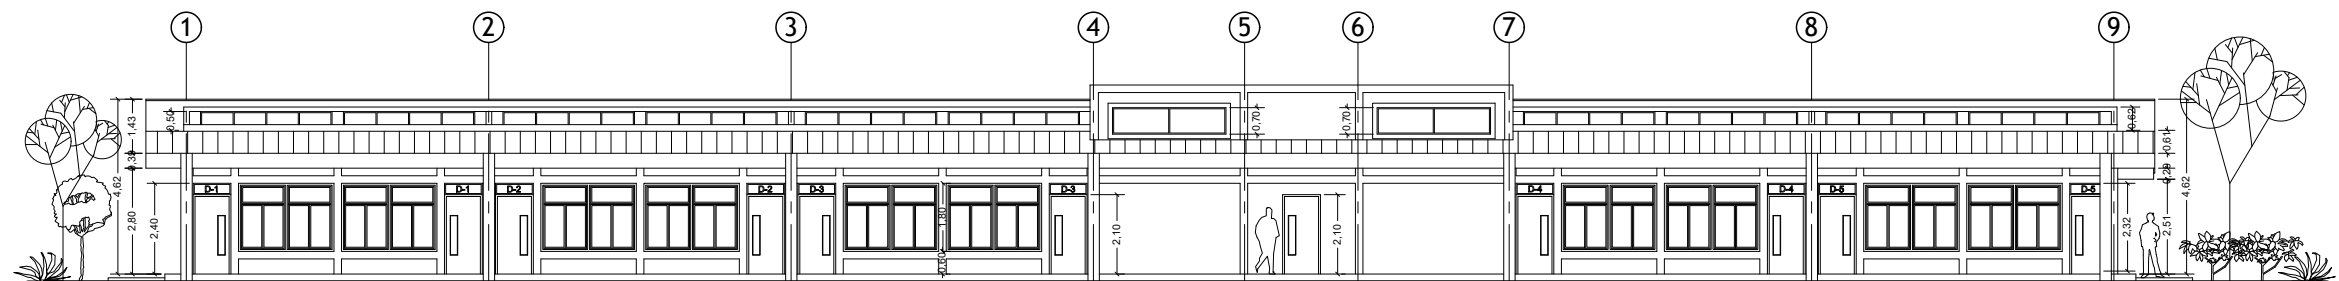


ELEVACION ARQUITECTONICA SUR SECUNDARIA PABELLON (D)
 PROYECTO: COLEGIO LORENZO GUERRERO
 ESCALA:-----1:200

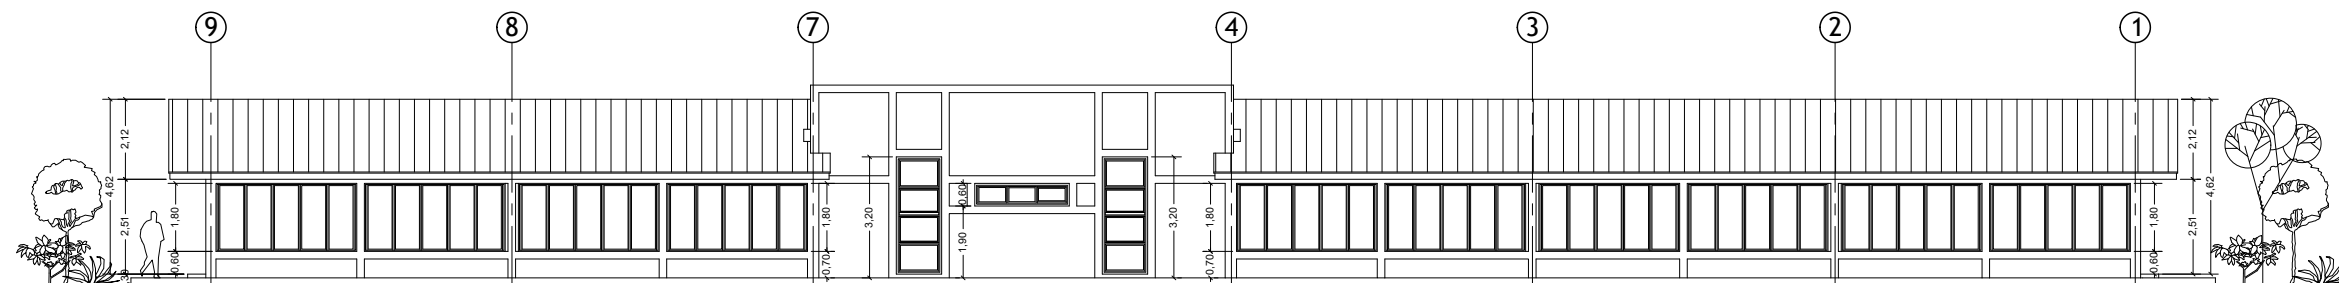


ELEVACION ARQUITECTONICA NORTE SECUNDARIA PABELLON (D)
 PROYECTO: COLEGIO LORENZO GUERRERO
 ESCALA:-----1:200

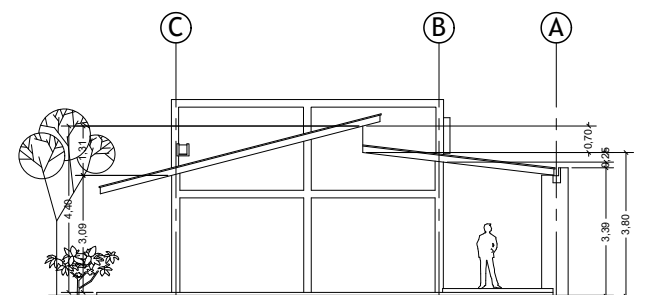


ELEVACION ARQ. OESTE SECUNDARIA PABELLON (D)
 PROYECTO: COLEGIO LORENZO GUERRERO
 ESCALA:-----1:200

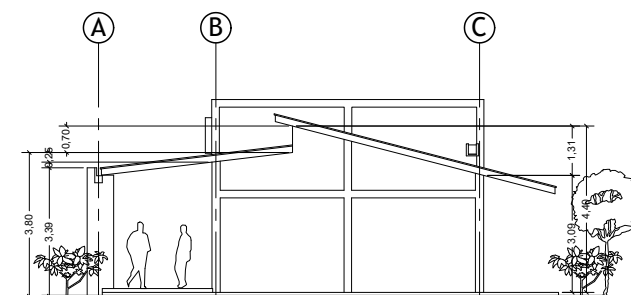


ELEVACION ARQ. ESTE SECUNDARIA PABELLON (D)
 PROYECTO: COLEGIO LORENZO GUERRERO
 ESCALA:-----1:200

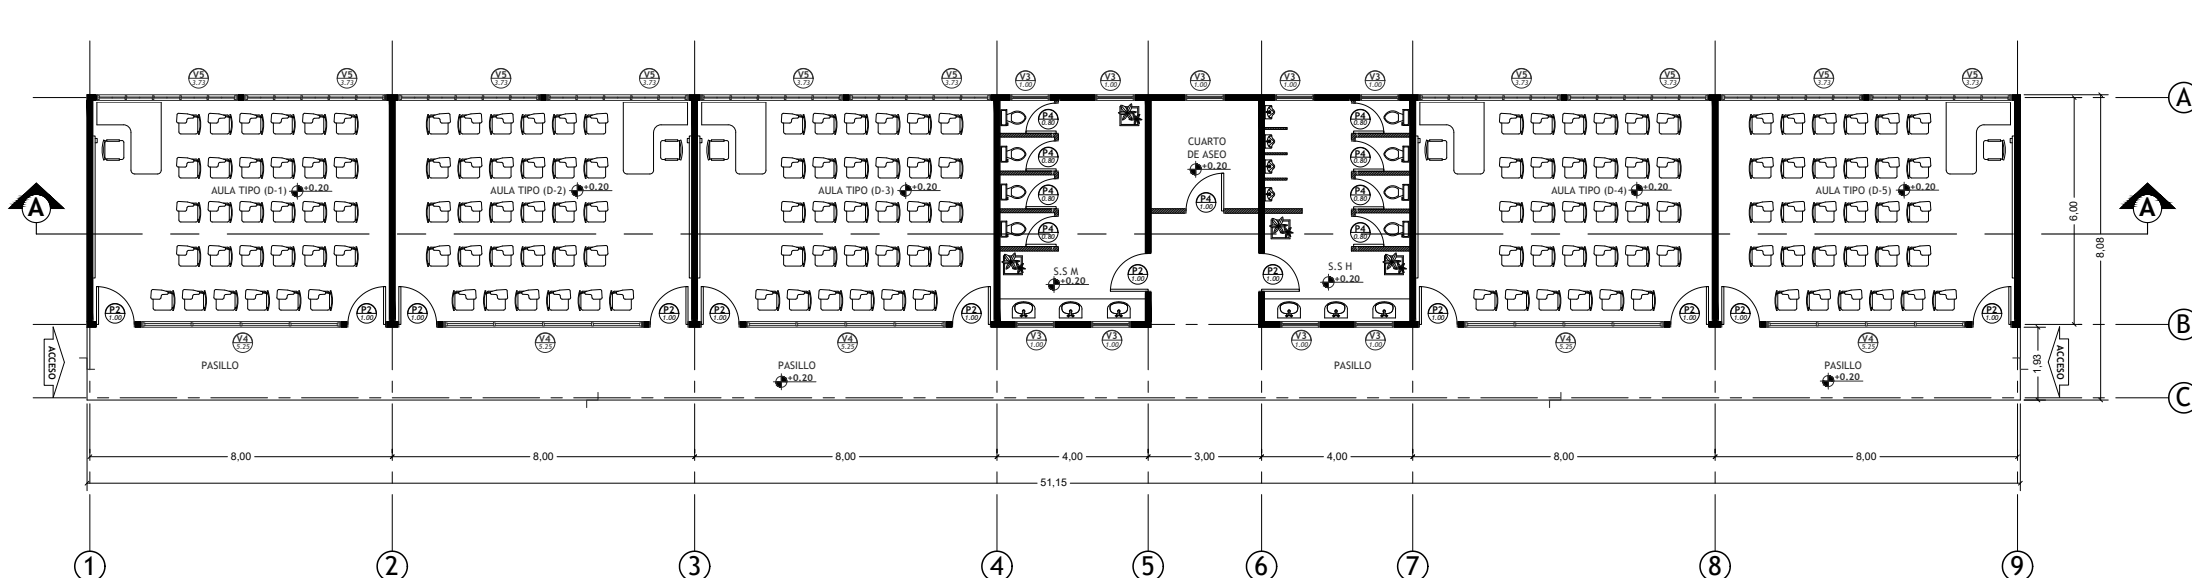


PLANTA ARQUITECTONICA PRIMARIA PABELLON (D)
PROYECTO: COLEGIO LORENZO GUERRERO
ESCALA:-----1:100

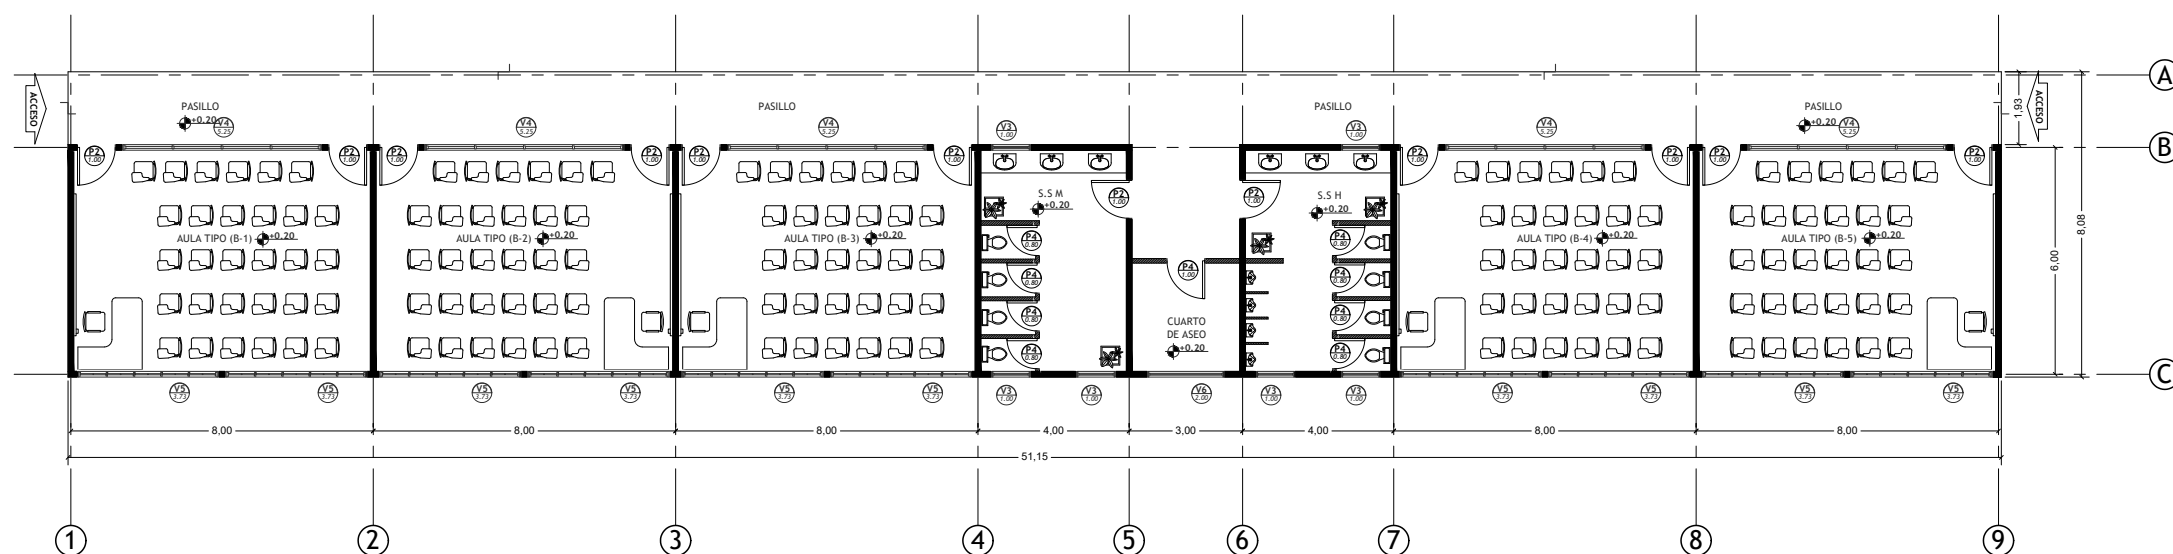


PLANTA ARQUITECTONICA PRIMARIA PABELLON (B)
PROYECTO: COLEGIO LORENZO GUERRERO
ESCALA:-----1:100

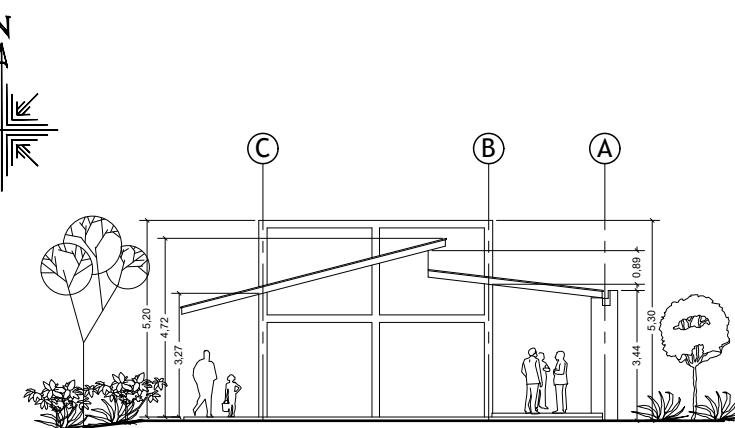


ELEVACION ARQ. ESTE PRIMARIA PABELLON (B)
PROYECTO: COLEGIO LORENZO GUERRERO
ESCALA:-----1:200

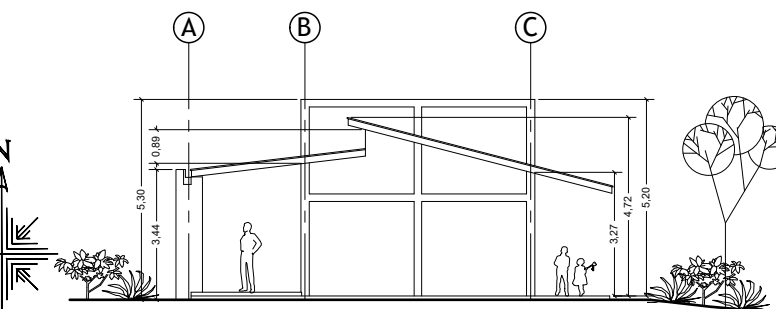

ELEVACION ARQ. OESTE PRIMARIA PABELLON (B)
PROYECTO: COLEGIO LORENZO GUERRERO
ESCALA:-----1:200

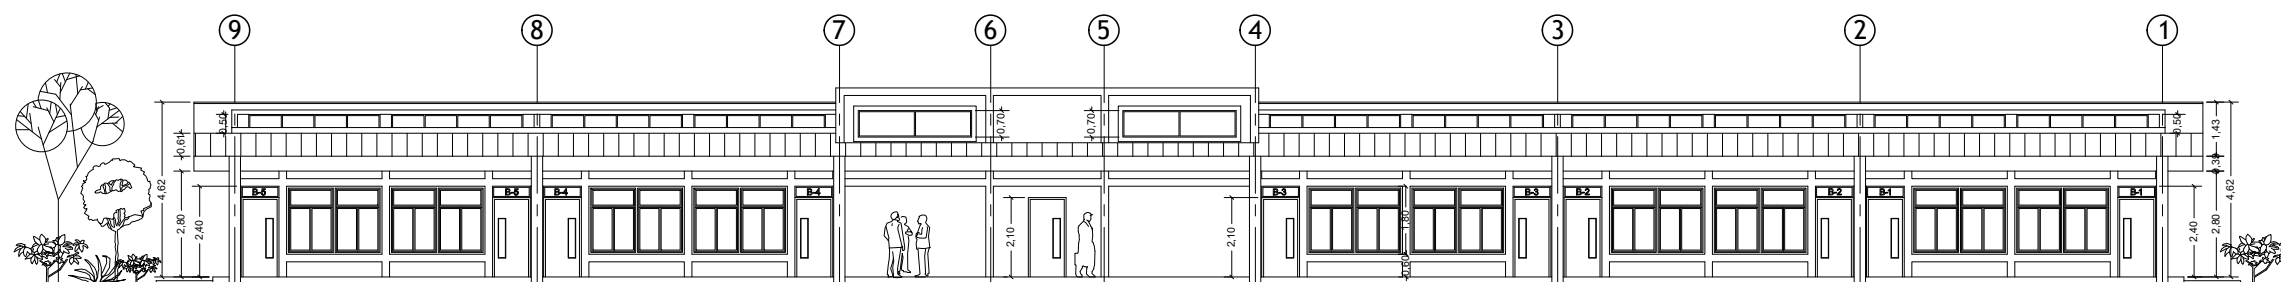

ELEVACION ARQUITECTONICA NORTE PRIMARIA PABELLON (B)
PROYECTO: COLEGIO LORENZO GUERRERO
ESCALA:-----1:200

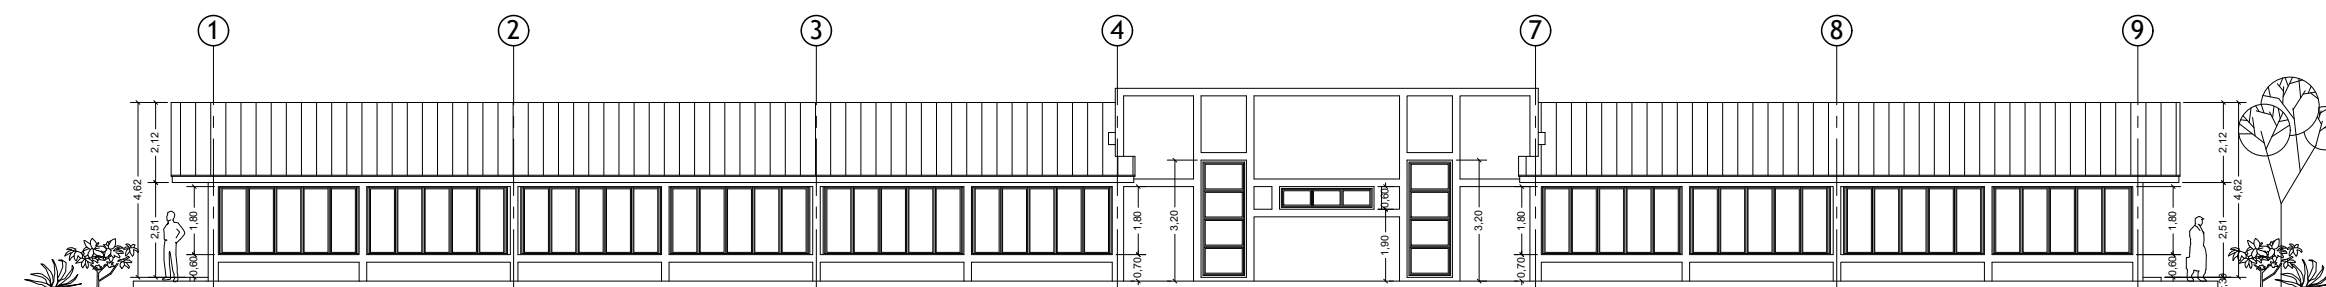

ELEVACION ARQUITECTONICA SUR PRIMARIA PABELLON (B)
PROYECTO: COLEGIO LORENZO GUERRERO
ESCALA:-----1:200




UNIVERSIDAD NACIONAL DE INGENIERIA UNI
AUTORES: Br.FERNANDO A. SEQUEIRA C. Br.J. DANIEL RUIZ R. Br.YADER E. MENDOZA S.
TUTOR: ARQ. JUAN PABLO TREMINIO SANDOVAL


9
A-3

ANTEPROYECTO ARQUITECTONICO DE COLEGIO DE EDUCACION PREESCOLAR, PRIMARIA Y SECUNDARIA CON EDIFICIOS
COMPLEMENTARIOS Y ENFOQUE BIOCLIMATICO EN EL MUNICIPIO DE CATARINA DEPARTAMENTO DE MASAYA
ESCALA: DEFINIDA EN EL DIBUJO
NOVIEMBRE/2020




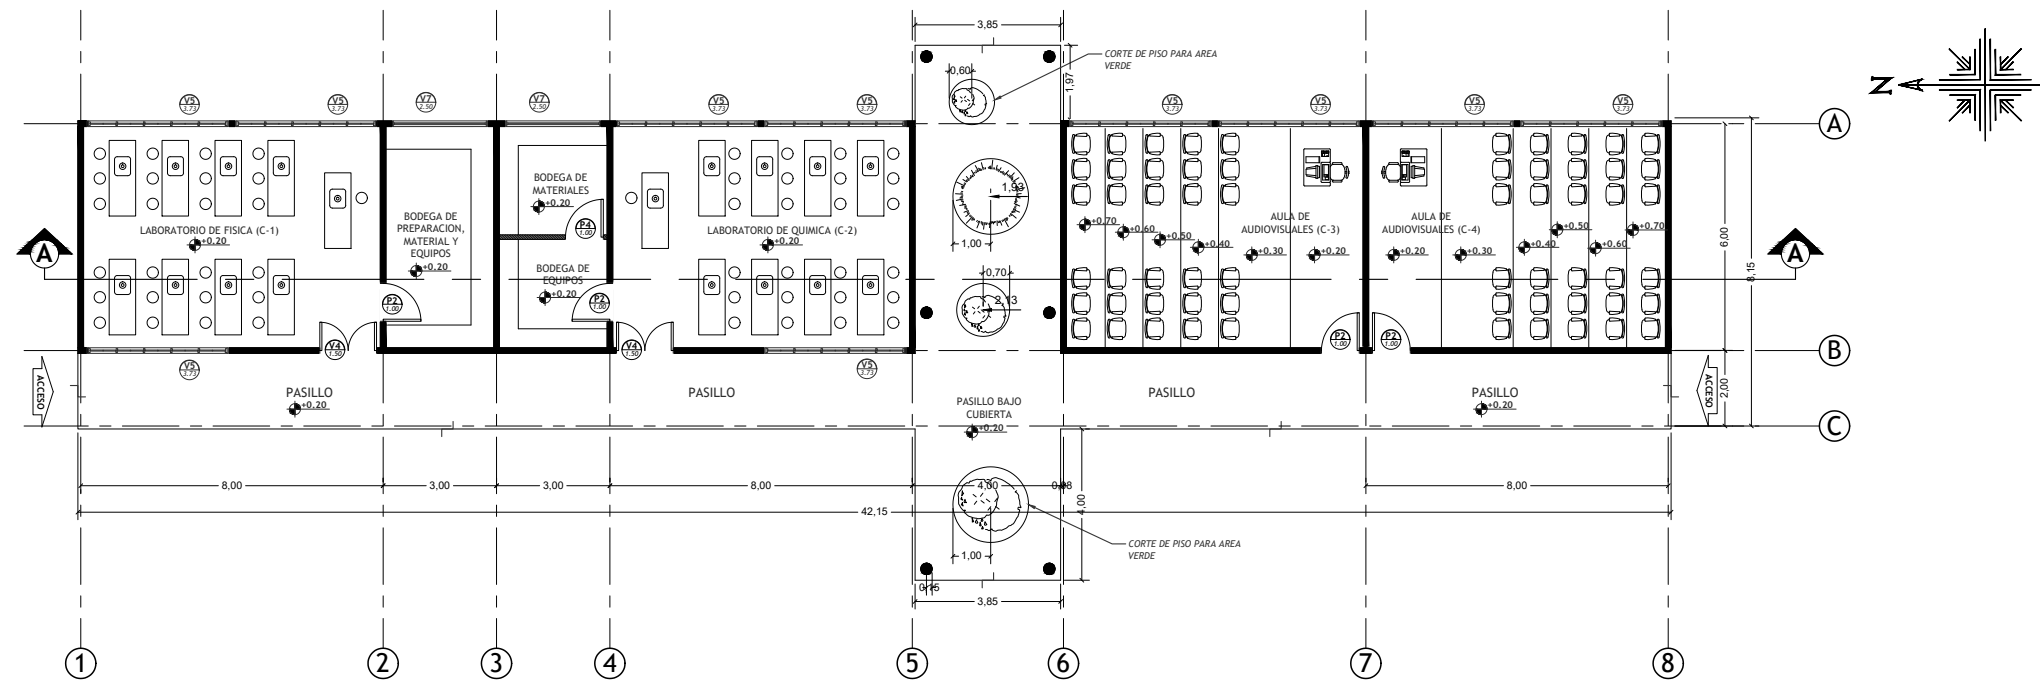


PLANTA ARQUITECTONICA PRIMARIA PABELLON (C)
PROYECTO: COLEGIO LORENZO GUERRERO
ESCALA:-----1:100

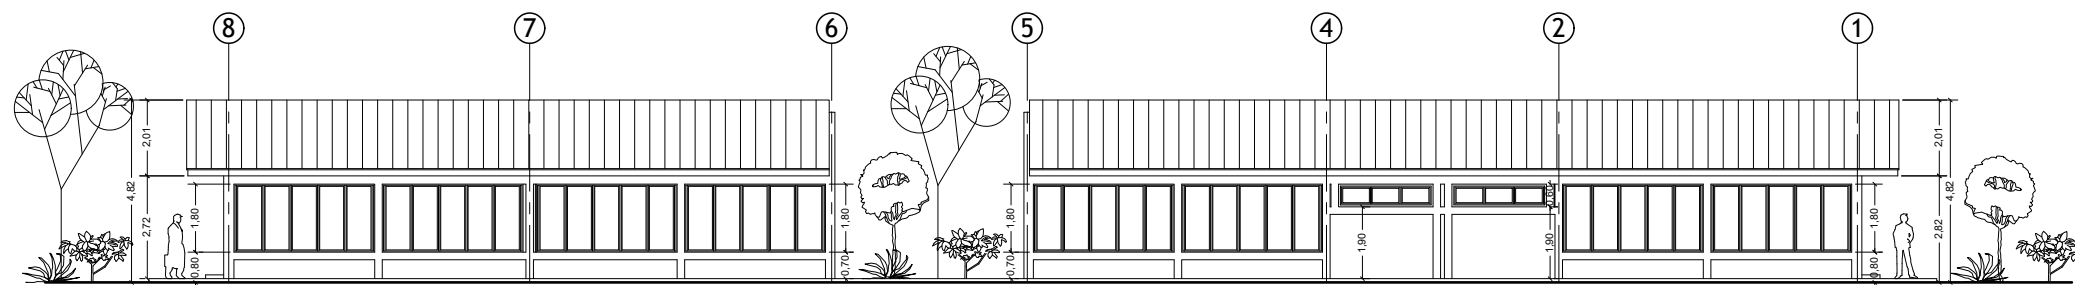


ELEVACION ARQUITECTONICA ESTE PRIMARIA PABELLON (C)
PROYECTO: COLEGIO LORENZO GUERRERO
ESCALA:-----1:100

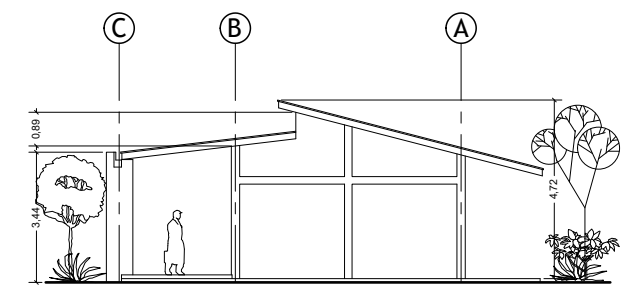


ELEVACION ARQ. NORTE PRIMARIA PABELLON (C)
PROYECTO: COLEGIO LORENZO GUERRERO
ESCALA:-----1:100

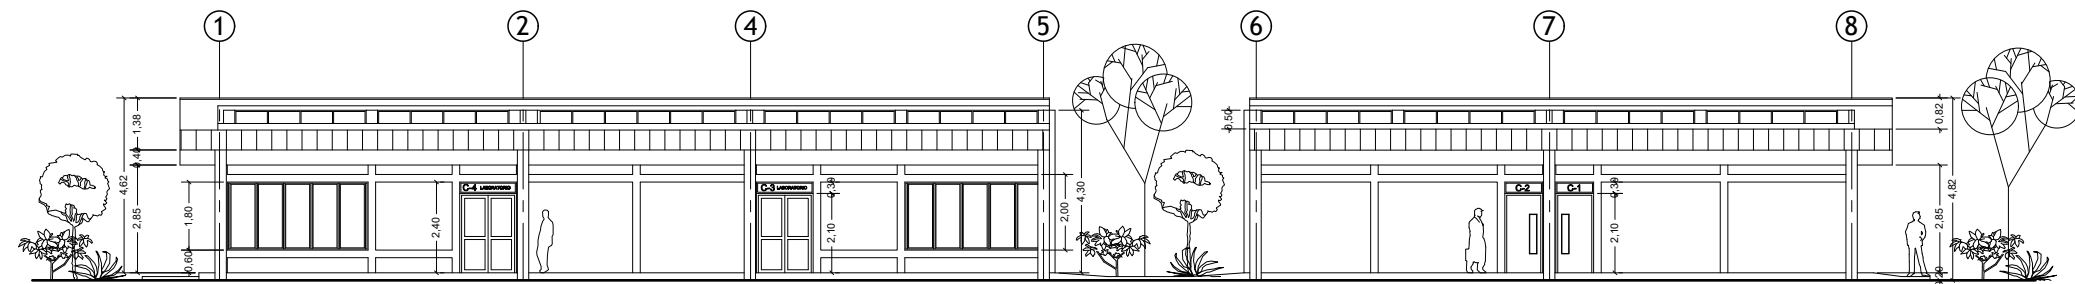


ELEVACION ARQUITECTONICA OESTE PRIMARIA PABELLON (C)
PROYECTO: COLEGIO LORENZO GUERRERO
ESCALA:-----1:100

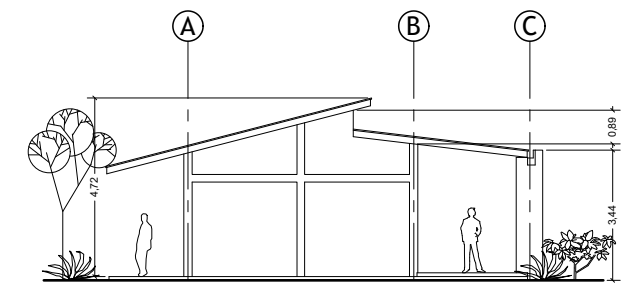


ELEVACION ARQ. SUR PRIMARIA PABELLON (C)
PROYECTO: COLEGIO LORENZO GUERRERO
ESCALA:-----1:100

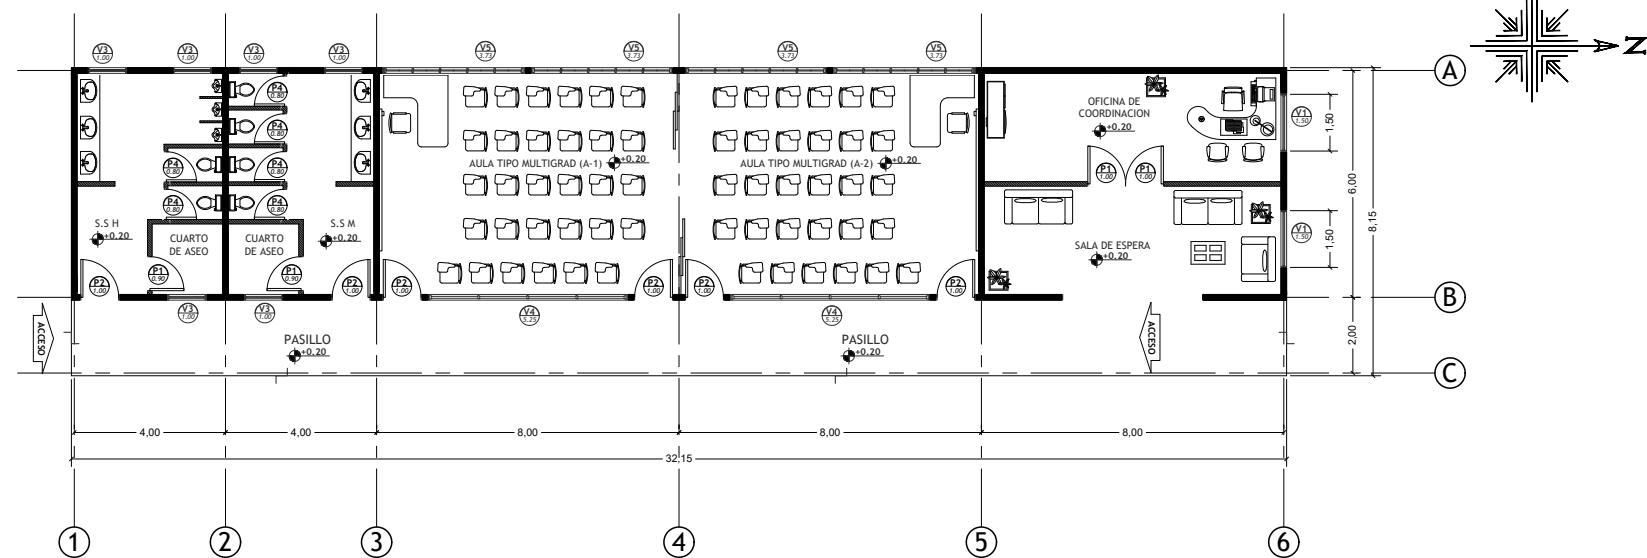


PLANTA ARQUITECTONICA PRIMARIA MULTIGRADO PABELLON (A)
PROYECTO: COLEGIO LORENZO GUERRERO
ESCALA:-----1:200

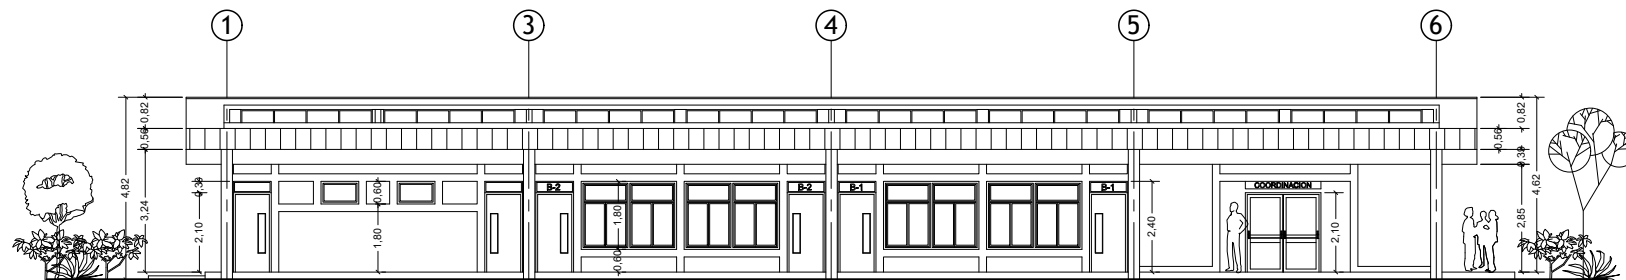


ELEVACION ARQUITECTONICA ESTE PRIMARIA PABELLON (A)
PROYECTO: COLEGIO LORENZO GUERRERO
ESCALA:-----1:200

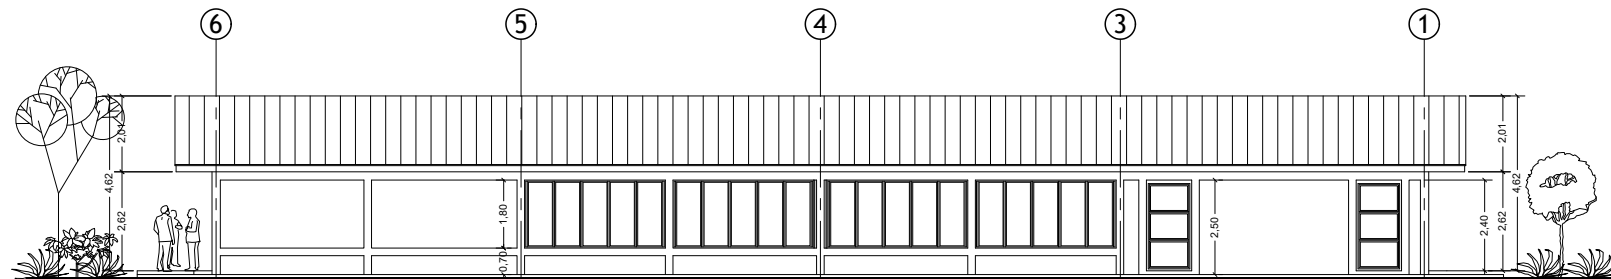


ELEVACION ARQUITECTONICA OESTE PRIMARIA PABELLON (A)
PROYECTO: COLEGIO LORENZO GUERRERO
ESCALA:-----1:200

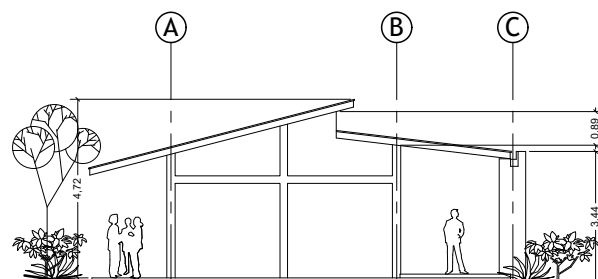

ELEVACION ARQ. SUR PRIMARIA PABELLON (A)
PROYECTO: COLEGIO LORENZO GUERRERO
ESCALA:-----1:200

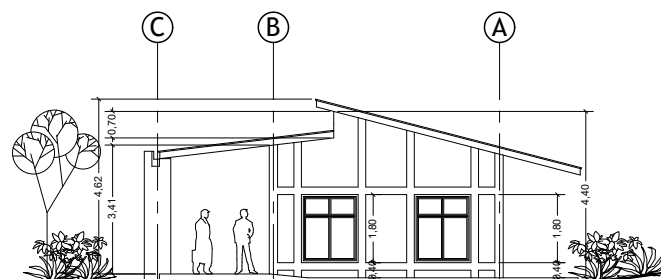


ELEVACION ARQ. NORTE PRIMARIA PABELLON (A)
PROYECTO: COLEGIO LORENZO GUERRERO
ESCALA:-----1:200

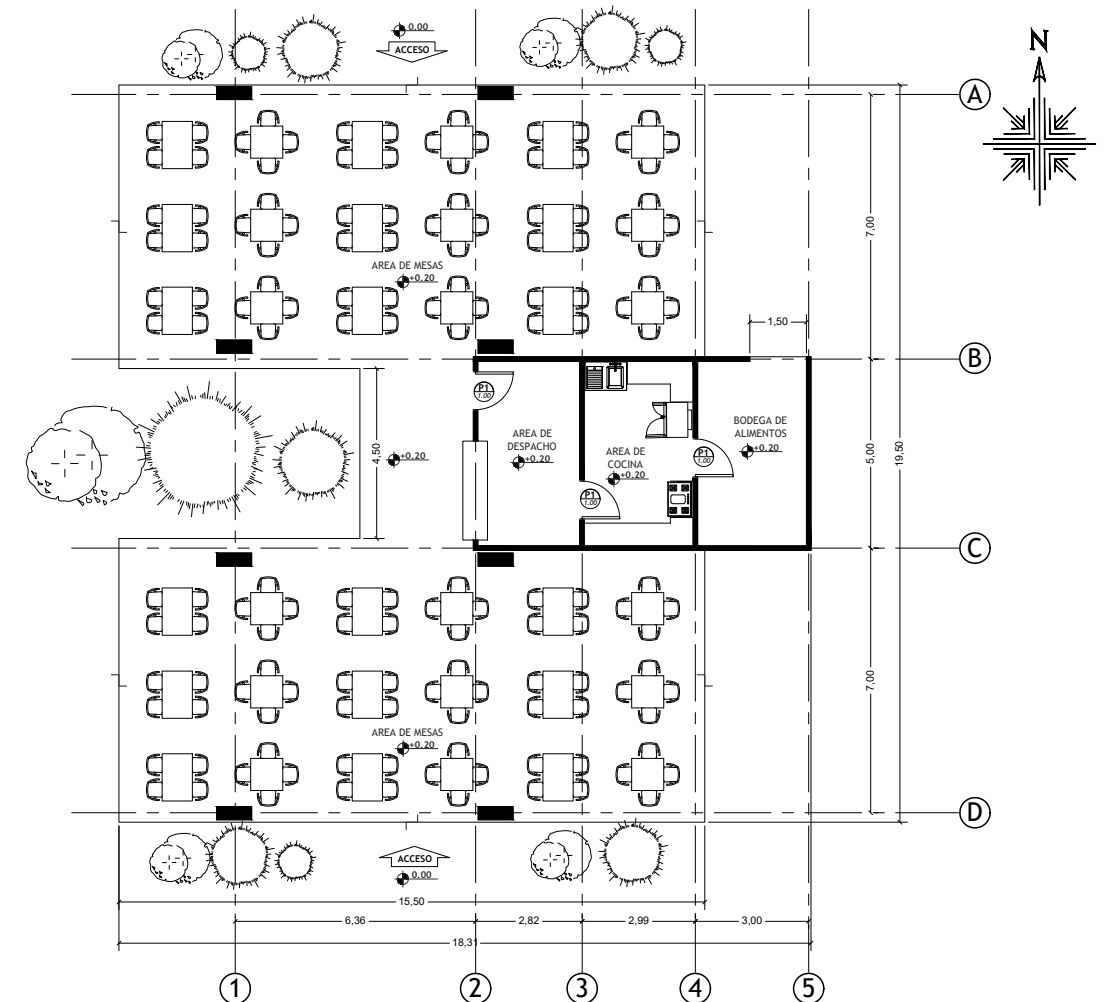



PLANTA ARQUITECTONICA AREA DE COMEDOR
PROYECTO: COLEGIO LORENZO GUERRERO
ESCALA:-----1:200



ELEVACION ARQUITECTONICA OESTE COMEDOR
PROYECTO: COLEGIO LORENZO GUERRERO
ESCALA:-----1:200

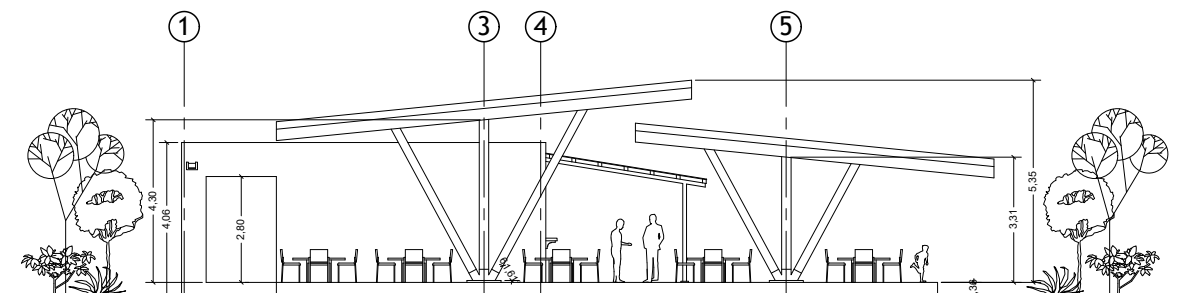


ELEVACION ARQUITECTONICA NORTE COMEDOR
PROYECTO: COLEGIO LORENZO GUERRERO
ESCALA:-----1:200

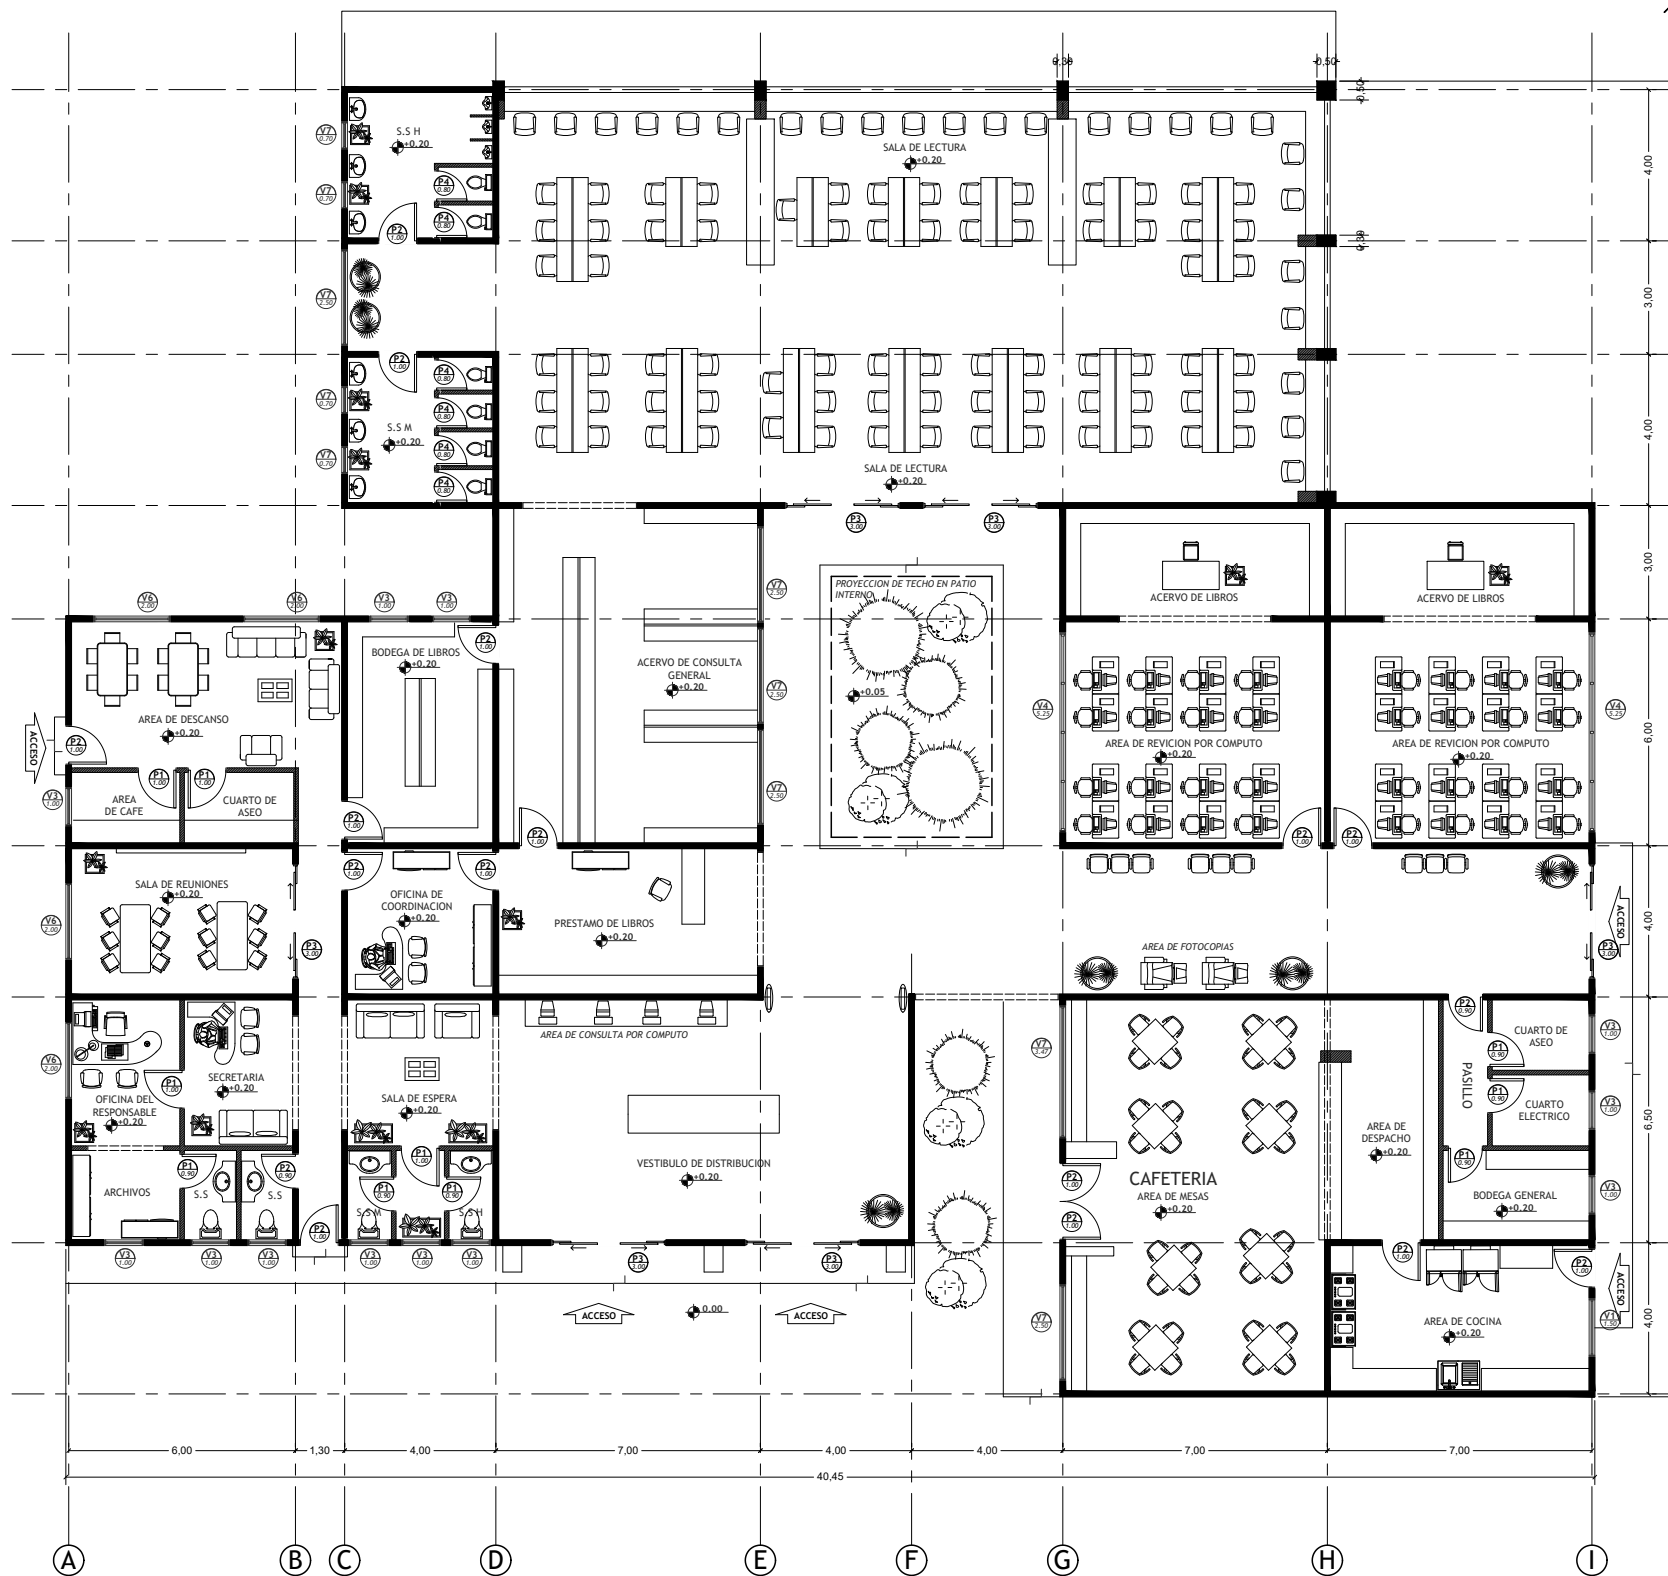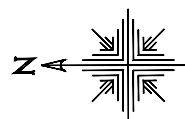


PLANTA ARQUITECTONICA EDIFICIO COMPLEMENTARIO (BIBLIOTECA)
PROYECTO: COLEGIO LORENZO GUERRERO
ESCALA:-----1:200




ELEVACION ARQUITECTONICA OESTE EDIFICIO COMPLEMENTARIO (BIBLIOTECA)
PROYECTO: COLEGIO LORENZO GUERRERO
ESCALA:-----1:300

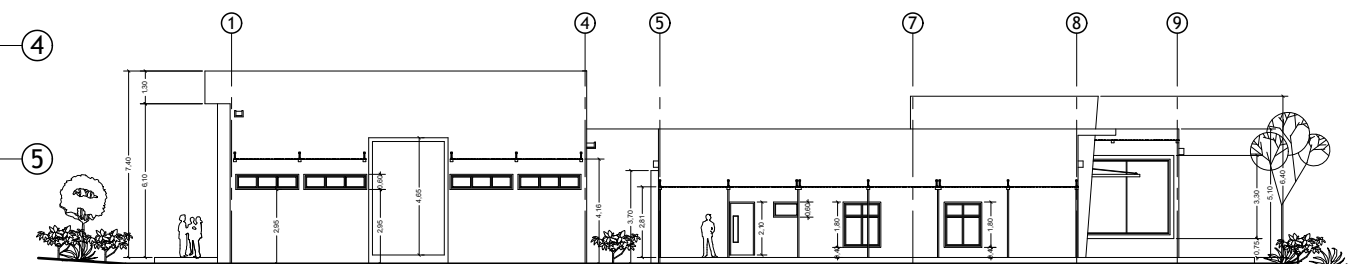

ELEVACION ARQUITECTONICA NORTE EDIFICIO COMPLEMENTARIO (BIBLIOTECA)
PROYECTO: COLEGIO LORENZO GUERRERO
ESCALA:-----1:300

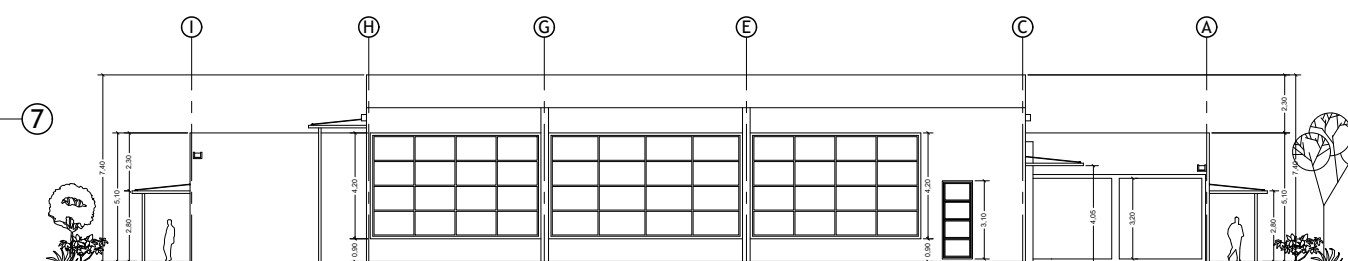

ELEVACION ARQUITECTONICA ESTE EDIFICIO COMPLEMENTARIO (BIBLIOTECA)
PROYECTO: COLEGIO LORENZO GUERRERO
ESCALA:-----1:300

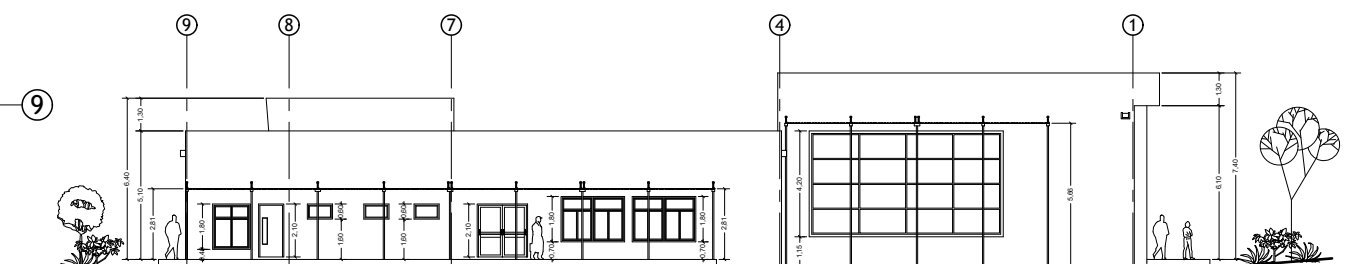

ELEVACION ARQUITECTONICA SUR EDIFICIO COMPLEMENTARIO (BIBLIOTECA)
PROYECTO: COLEGIO LORENZO GUERRERO
ESCALA:-----1:300

