









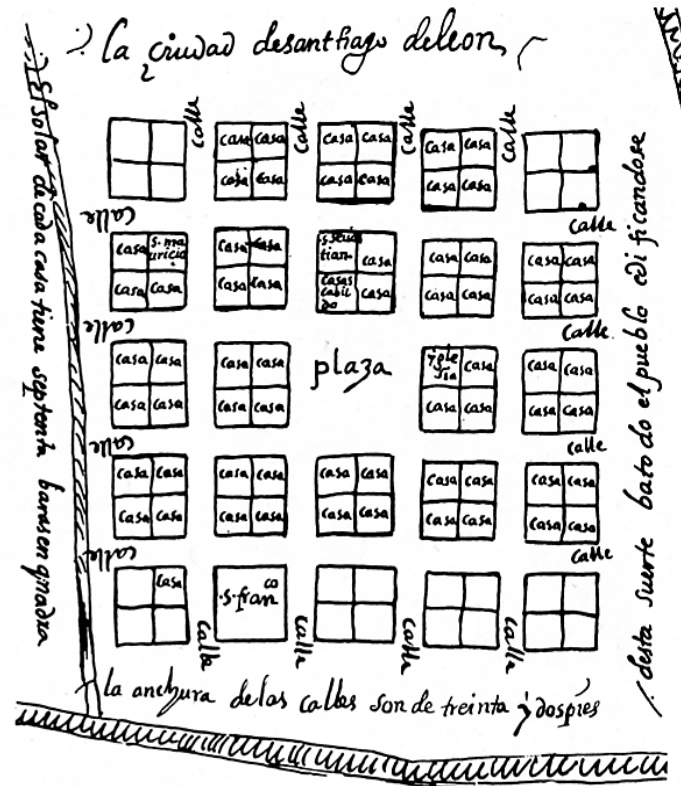



Fig. 126. Pianta della fondazione della città di Santiago del Leon, oggi Caracas.

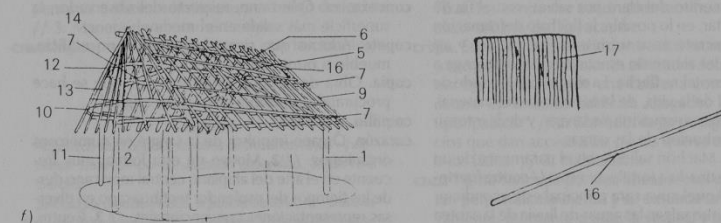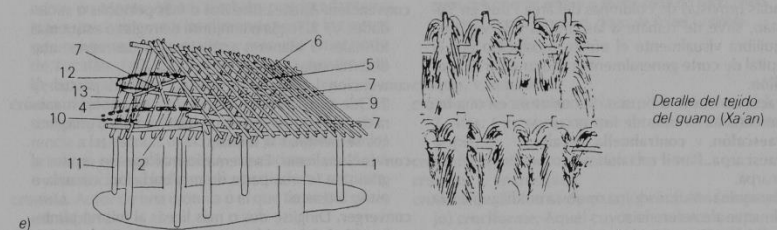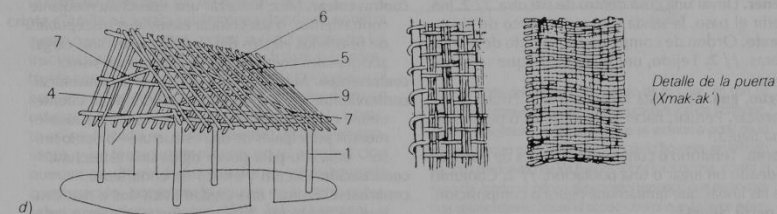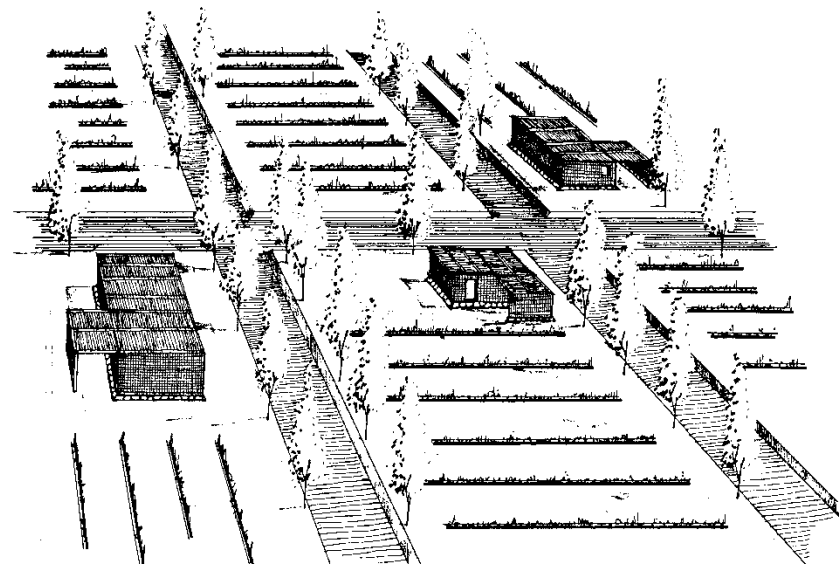

Construcción

Partes estructurales, según orden de construcción. 1. Okom. 2. Balo. 3. Taanche'. 4. Tisera. 5. Alka'ch'o. 6. Ho'lnache'. 7. Kabak. 8. Kaanalaanche'. 9. Winkiche'. 10. Moy. 11. Kulub. 12. Kaanamoy. 13. Xolomoy. 14. Ne-Mass. 15. Hill. 16. Zopilote. 17. Kolokché, según Lourdes Villers Ruiz. 1981.

El criteri històric: Barcino

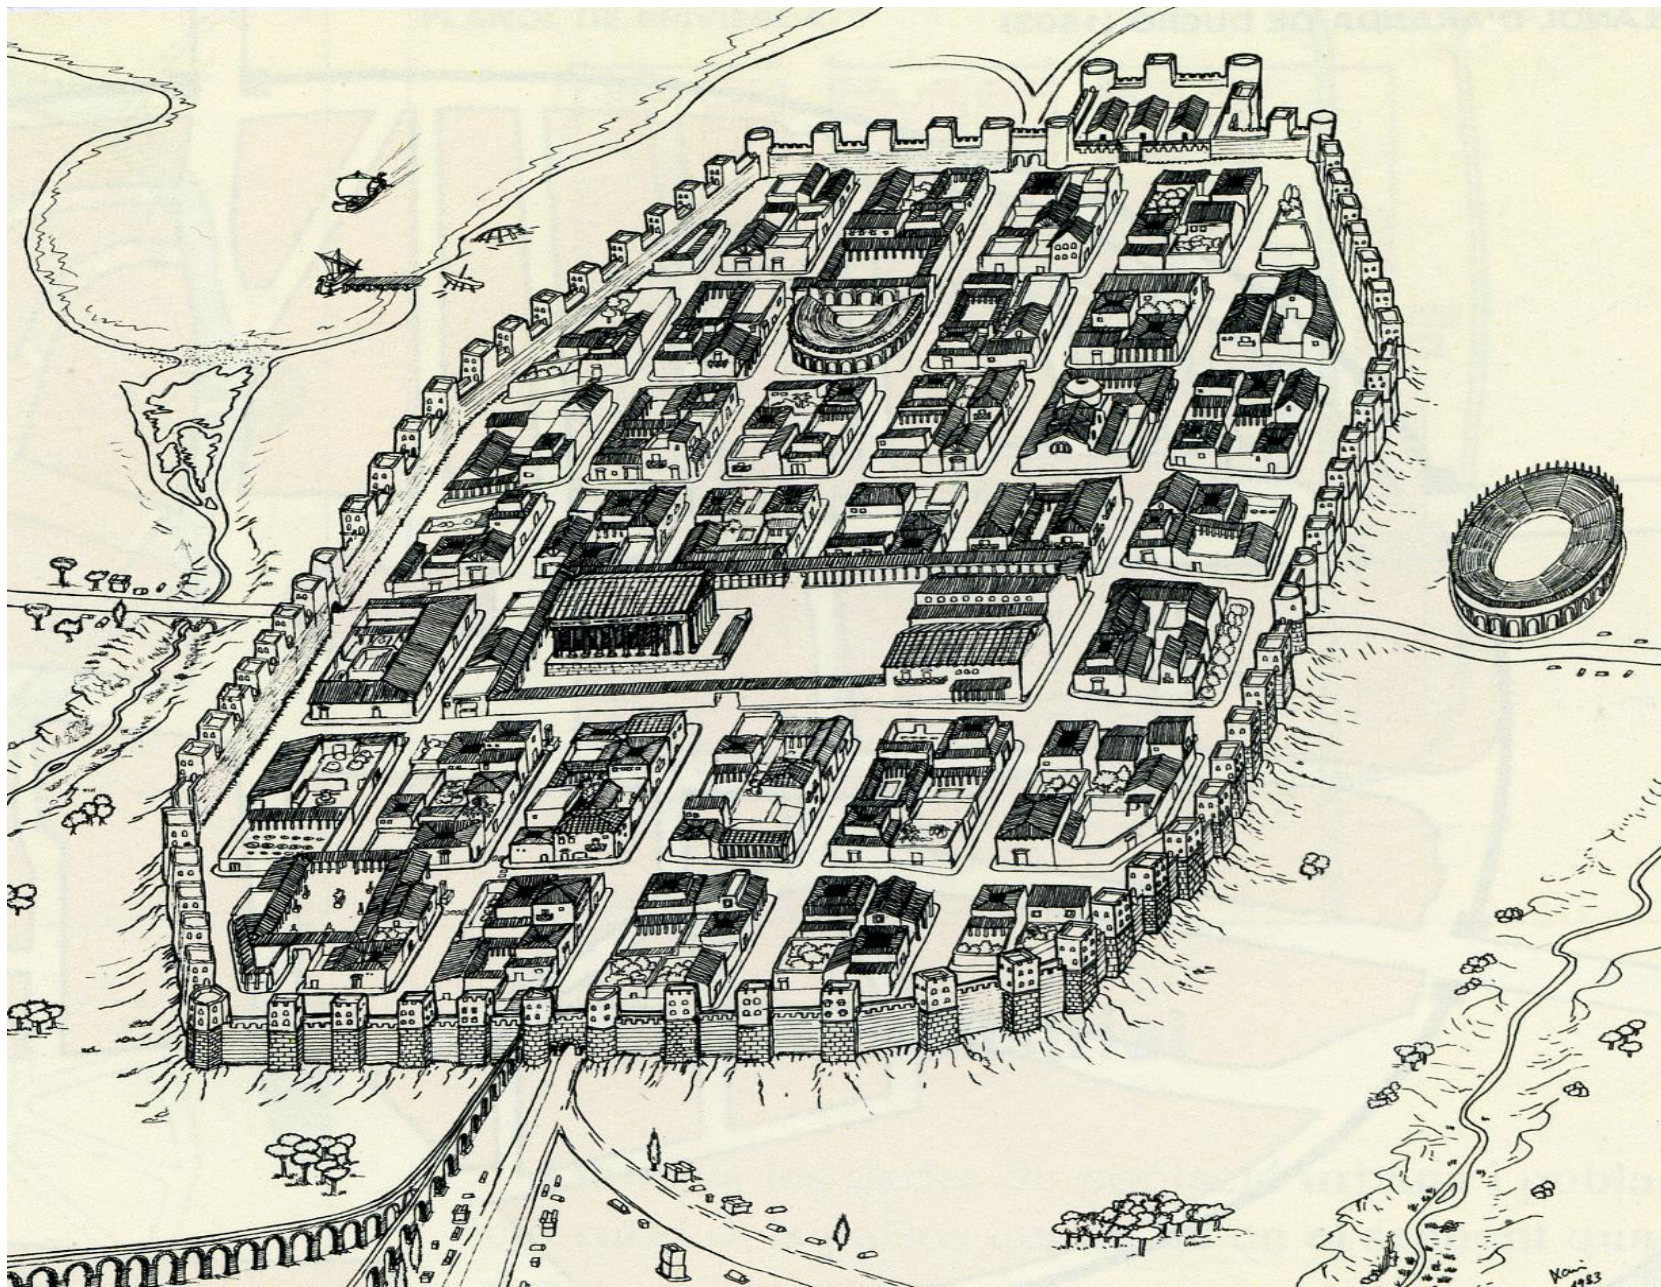

Trujillo al Perú

PLANO



la Ciud^d de Truxillo del Perú Capital
Obispo de este nombre en la lat^{it} de 8^o grados
min^{os} 3 seg^{os} y en 296. grados 33. min^{os} de Longitud

DEDICADO
A SU Magestad
POR
SU ACTUAL OBISPO.


EXPLICACION.

Plaza maior	R. Monast ^o de S ^{ta} Clara
Cathedral	S. Capilla de S ^{ta} Rosa
Palacio Episcopal	T. Estanque de Agua
Convento	V. Convento de la Merced
Carcel	X. Monasterio del Carmen
Ala de Armas	Z. S ^{ta} Lorenzo Vice Parrochia
Intendencia	1. Conu ^{to} de S ^{ta} Agustin
S ^{ta} Sebastian Parrochia	2. Puerta de Moche
de Yndios	3. Hosp ^l de Mujeres
Hosp ^l de Bethlemitas	4. Puerta Vieja de Guaman
Campo S ^{to}	5. Ydem nueva
Conu ^{to} de S ^{to} Domingo	6. Ydem de Manciche
Colegio del Salvador	7. Alameda de Ydem
Administracion de Tabac	8. Puerta de Miraflores
Ala Vice Parrochia	9. Ydem de la Sierra
Conu ^{to} de S ^{ta} Francisco	10. Administracion Real
Colegio de S ^{ta} Carlos	de Correos

Escala de 300. Var^{as}

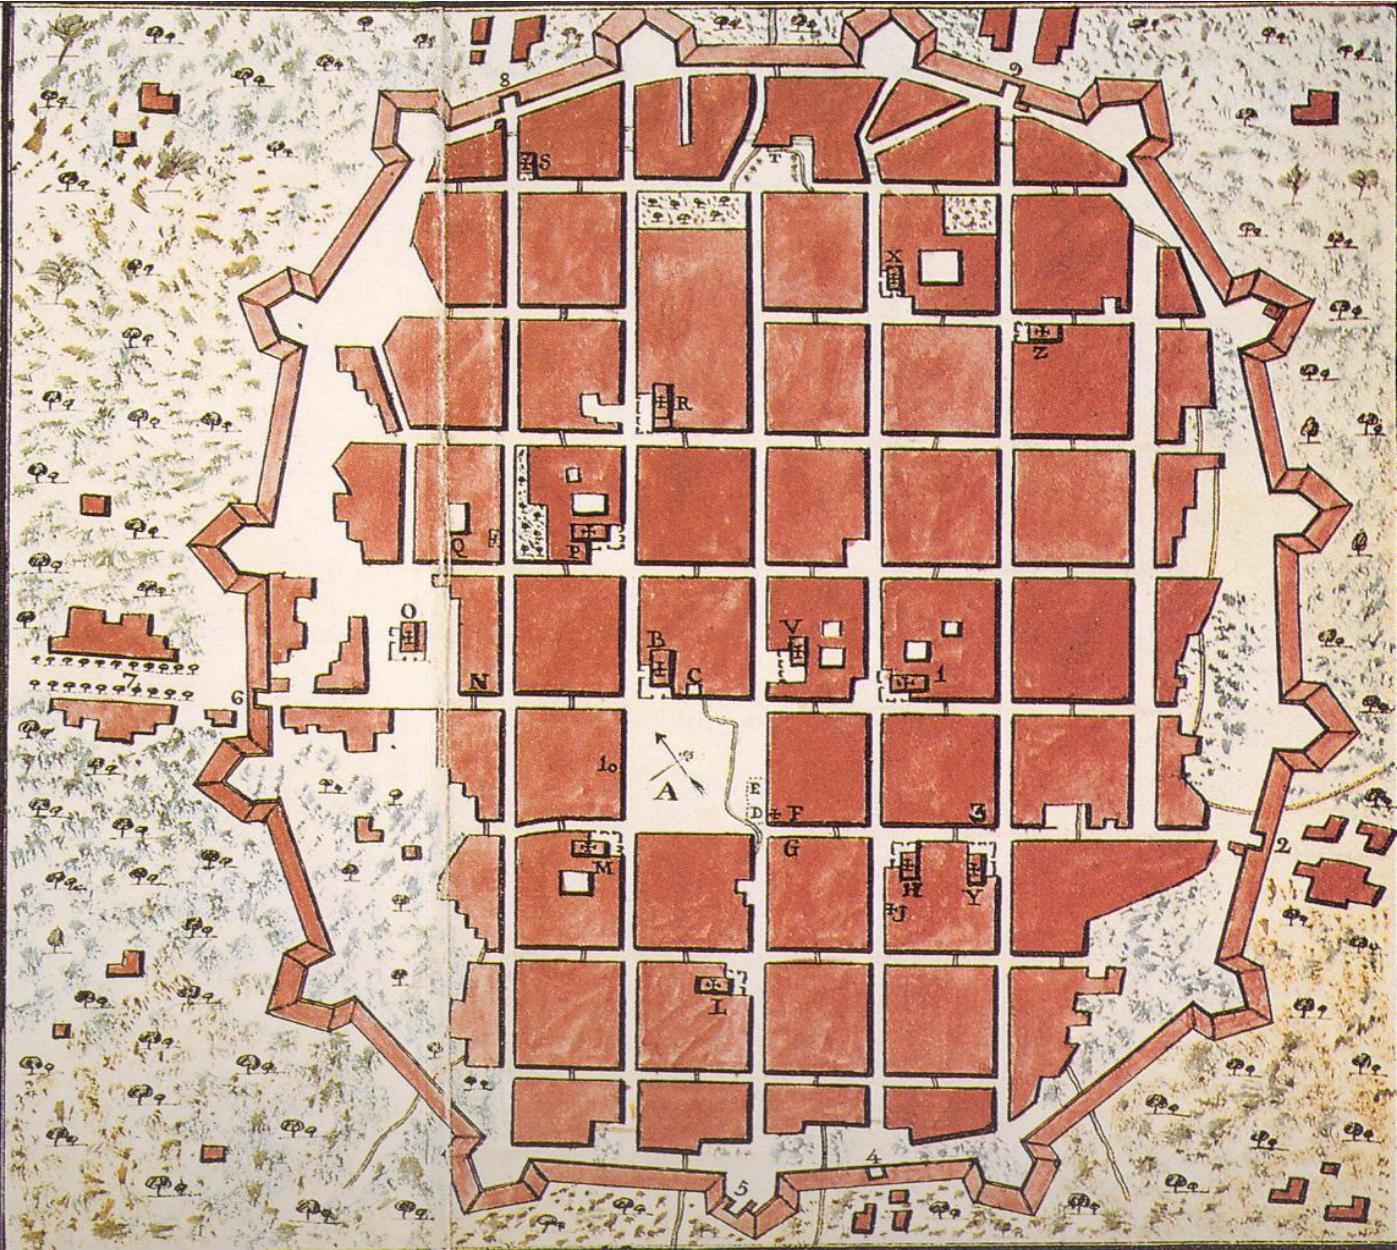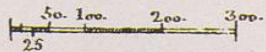


Regular ortogonal

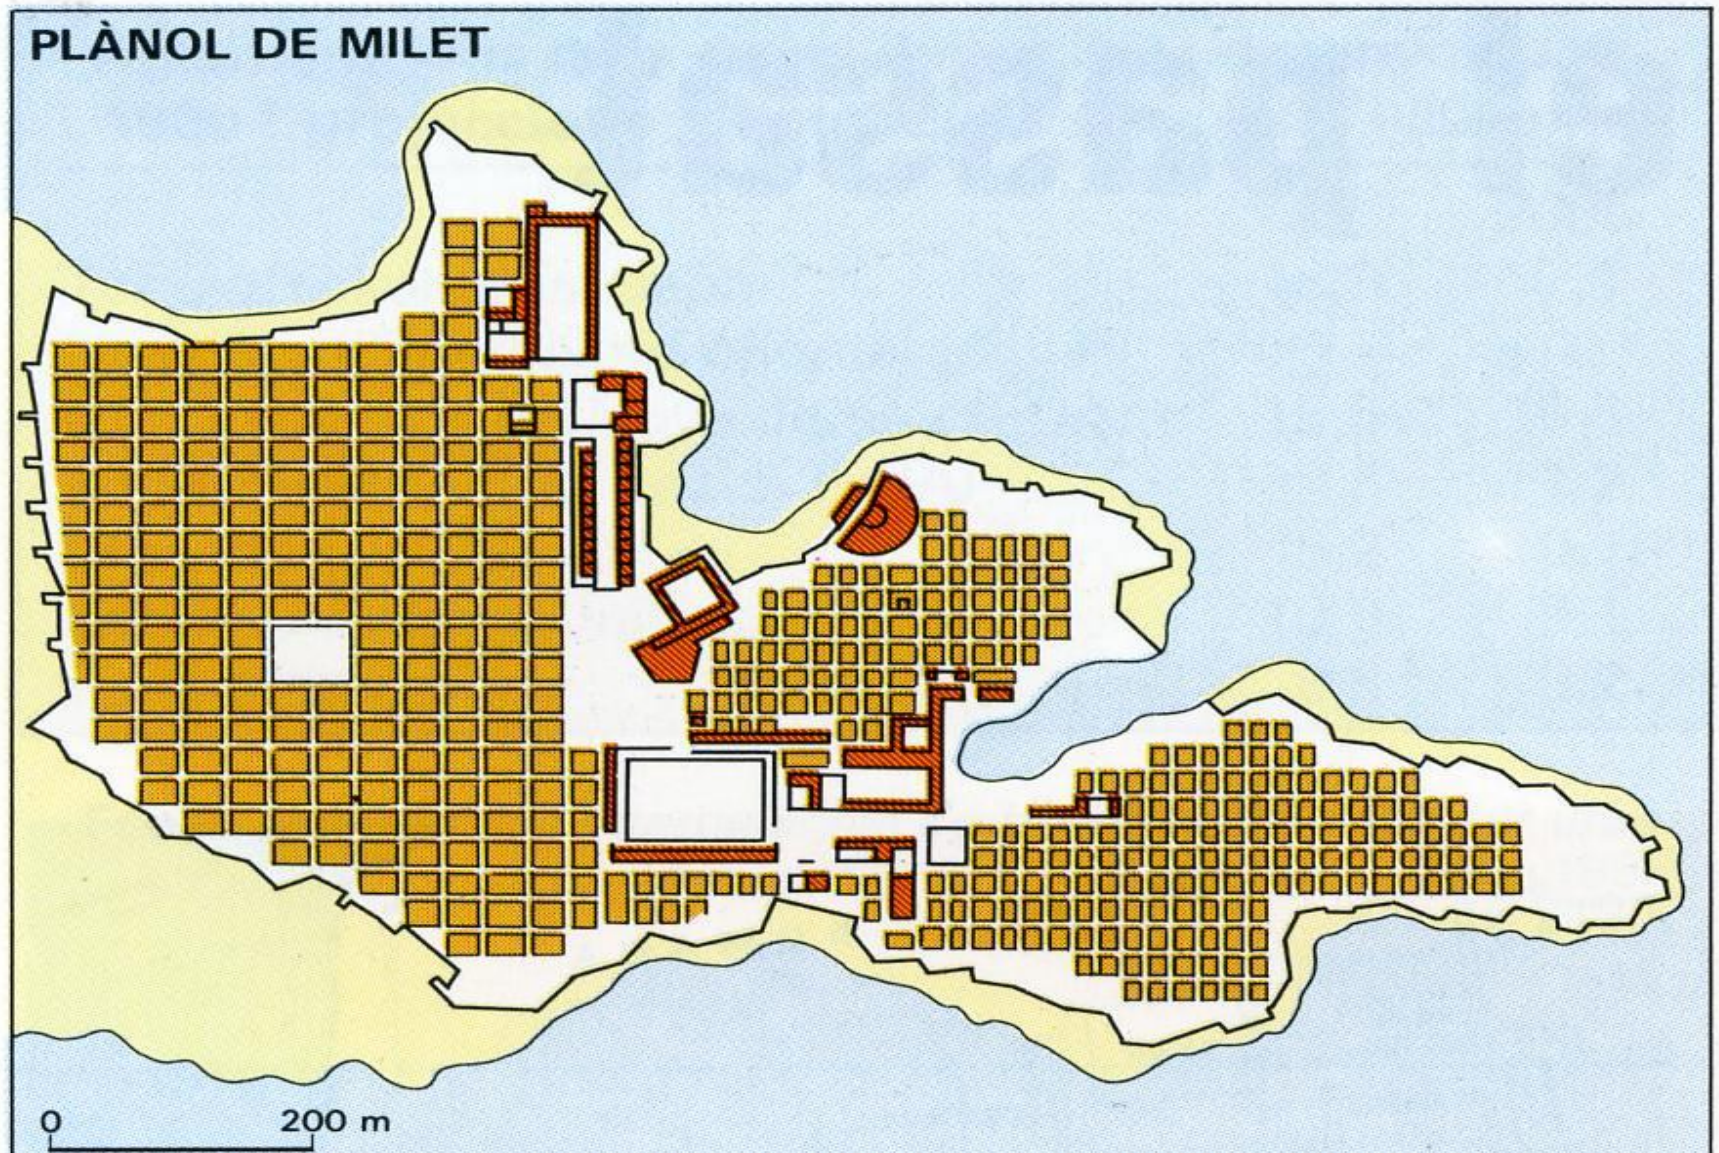









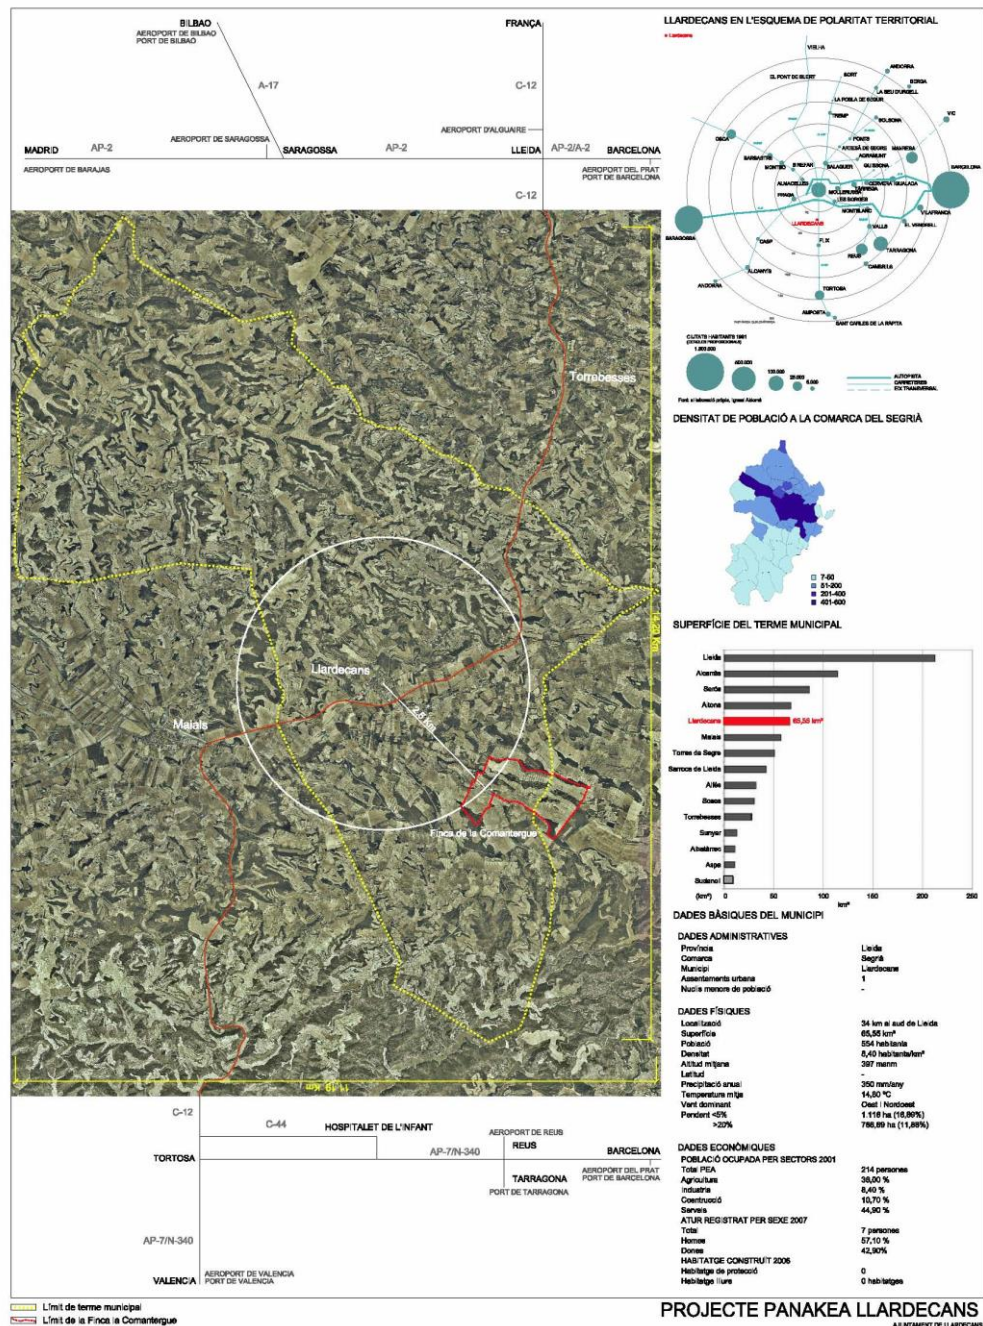


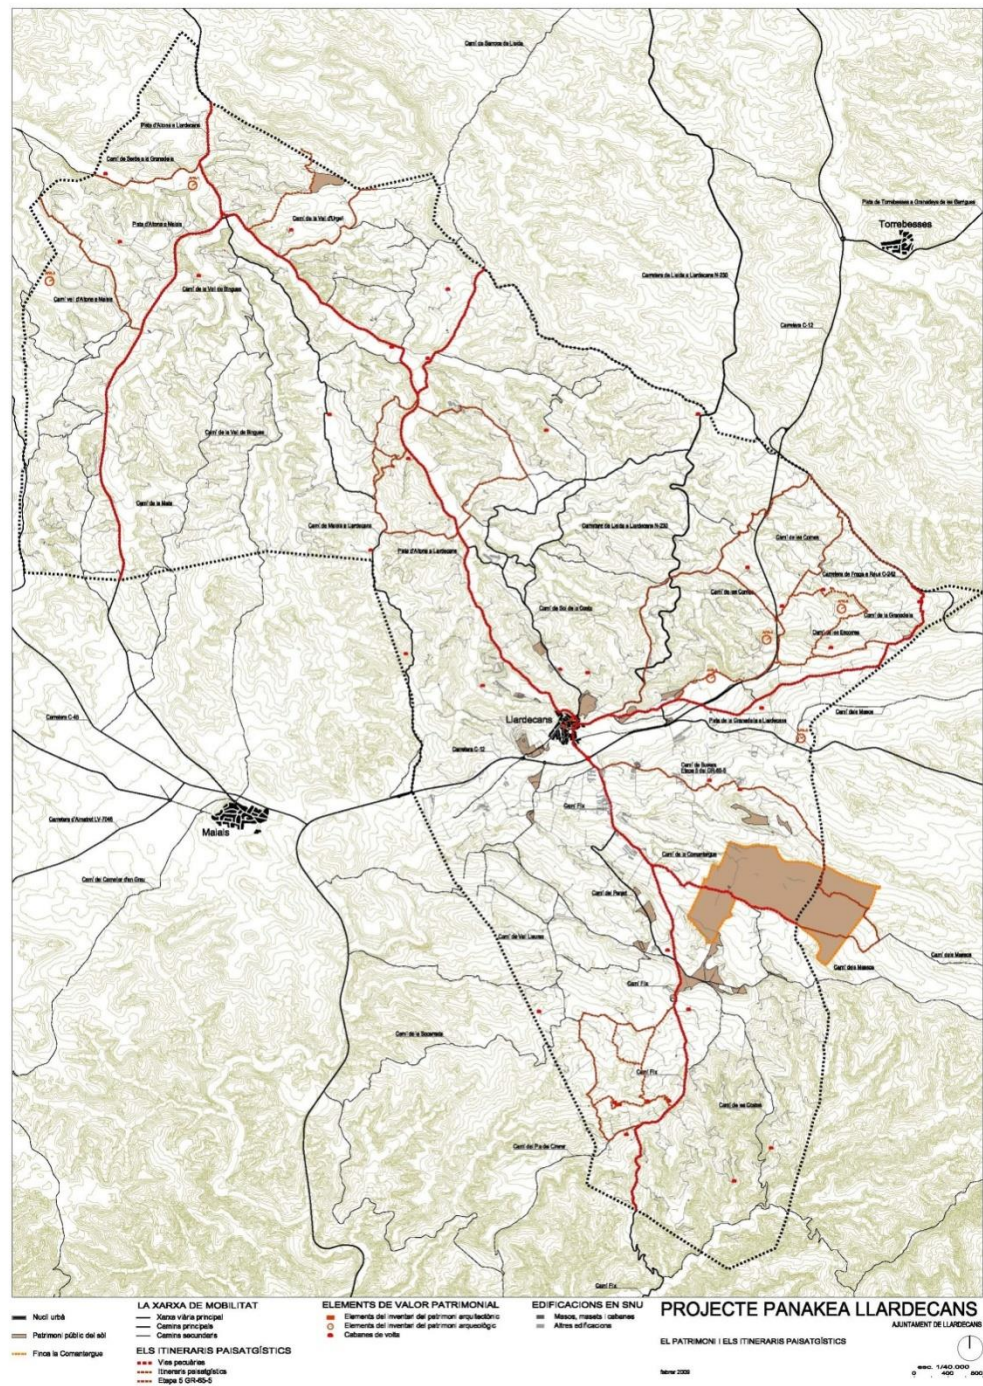



Es recursos naturals i mediambiental com a patrimoni (de marca turística del territori)

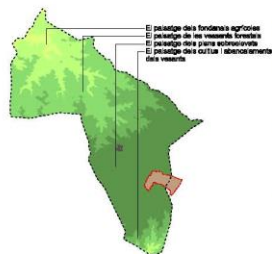

Patrimoni cultural, camins històrics e itineraris paisatgístics

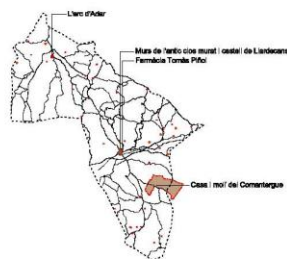


Itinerari paisatgístic

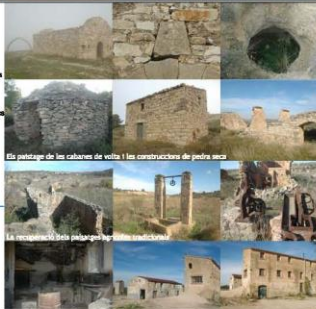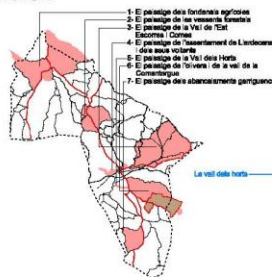

Cal Tomàs potacari de Llardecans

- Museu Cal Tomàs potacari de Llardecans
- Centre d'interpretació herbaris del món
- Jardí d'herbes medicinals

- Finca
- Museu
- Centre d'interpretació
- Centre d'interpretació herbaris del món
- Jardí d'herbes medicinals

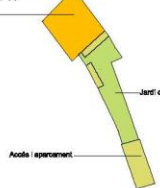


- Finca experimental de conreu de herbes i producció de plantes medicinals
- Itinerari i paisatges naturalistes



Pla Integral de gestió de la finca la Comanergue

- Centre d'interpretació de les energies renovables
- Museu del molí d'oli


- Parc fotovoltaic de Llardecans-Granadella
- Parc eòlic de Llardecans-Granadella

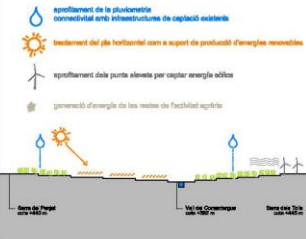

PROJECTE PANAKEA LLARDECANS

PROJECTE PANAKEA LLARDECANS

MAI 2008

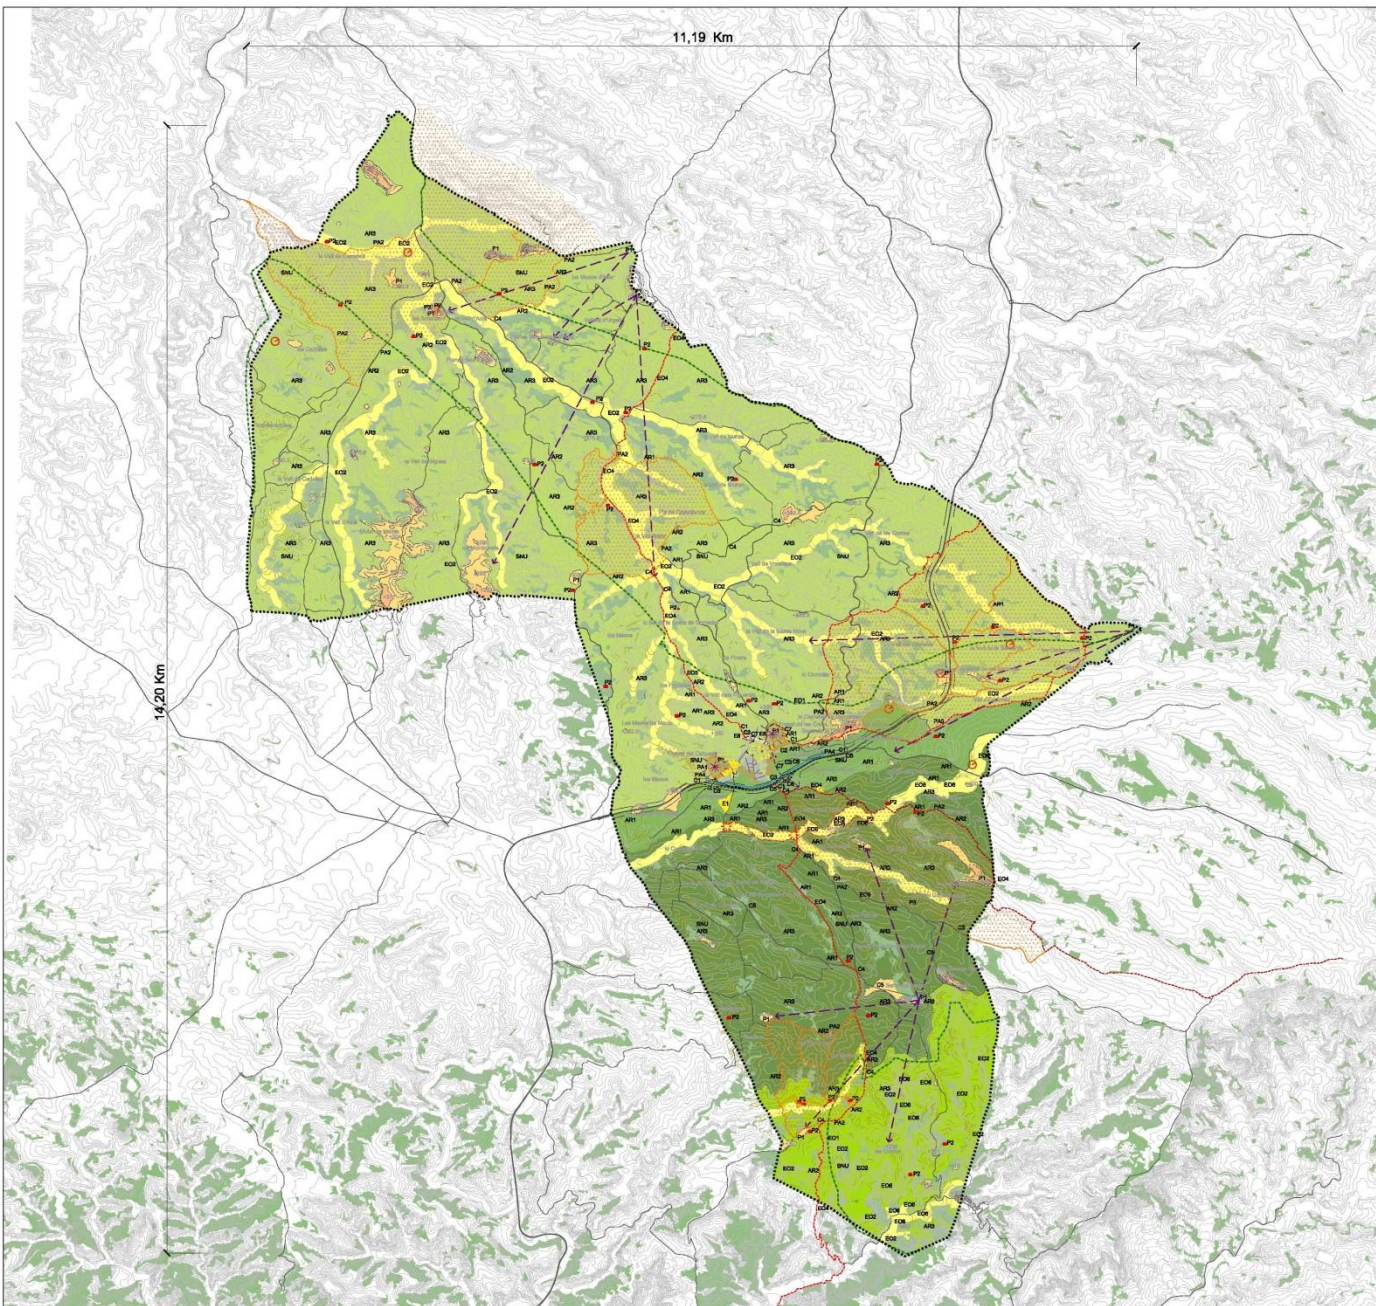

RÈGIM DE SÒL

SÒL NO URBANITZABLE. ÀMBIT RURAL

- Els terrenys agrícoles
- Els vessants forestals
- La vall de les planes
- Els plans submergits
- Els cultius i abancament dels vessants

SÒL URBANITZABLE

- Sòl urbà consolidat
- Sòl urbà no consolidat

DIRECTRIUS I PROPOSTES

AR PROPOSTES PEL SÒL NO URBANITZABLE

AR1 Regulació de les activitats, dels usos i de la implantació paisatgística de les edificacions existents o de nova creació

AR2 Ordenació de la xarxa de carrers rurals com a elements estructurals de territori i del paisatge

AR3 Identificació, delimitació i regulació dels tipus de SNU

PROPOSTES PEL SÒL URBANITZABLE

UP Unitats de planejament

UP1: Àmbit base de les Cases (Residencial)

UP2: Àmbit camí de la Granadella (Mida)

UP3: Àmbit camí de La Ciutat (Mida)

R PROPOSTES PEL SÒL URBÀ

- R1 Ampliació de les àrees per a vianants
- R2 Millora de l'ordenació i completament del teixit urbà
- R3 Regulació de les zones del sòl urbà

SISTEMA D'ESPACIS OBERTS I ESPAIS LLIBRES

SISTEMA D'ESPACIS OBERTS

ECO Sòl de valor de protecció natural i de connexió (PTPP)

EO PROPOSTES PEL SISTEMA D'ESPACIS OBERTS

EO1 Reordenament i protecció dels sòls de valor natural i de connexió (PTPP)

EO2 Regulació del SNU amb especial qualitat rural en els àmbits dels Tondons, la Vall dels Horts i els Vessants forestals

EO3 Reordenament i protecció dels elements amb valors patrimonials especialment la pedra seca

EO4 Protecció i senyalització de les Camerades del terme municipal i del Gran Recorregut (GR-66)

EO5 Creació de sendes verdes que relacionin el territori rural amb el nucli urbà

EO6 Protecció ambiental de les àrees i dels dissenys com a espais connectats del nucli agrícola i de les zones d'interès natural

EO7 Qualificació com a parc dels Tondons de les Cases i del Cabuet

EO8 Recuperació i foment de la restauració de la Vall dels Horts

SISTEMA D'ESPACIS LLIBRES

EL Espais lliures urbans

EL PROPOSTES PEL SISTEMA D'ESPACIS LLIBRES

EL1 Assolir els nivells bàsics d'ordenació dels espais lliures

EL2 Proposta de passeig i zones

EL3 Millora de l'entorn al voltant de la Basca bona i la Basca vella

EL4 Recuperació i restauració de l'espai rural al Castell de Llardecans

SISTEMA D'EQUIPAMENTS I SERVEIS

SISTEMA D'EQUIPAMENTS I SERVEIS

E Equipaments existents

E PROPOSTES PEL SISTEMA D'EQUIPAMENTS

E1 Reserva de sòl per l'implantació de la depuradora d'aigües residuals

E2 Reserva de sòl per l'implantació del cementiri

E3 Reserva per l'implantació del CEIP Arc d'Adar

E4 Millora de l'aparcament del Pavelló cobert i de les piscines

E5 Creació de nous equipaments en els sectors de sòl urbanitzable

E6 Creació del Museu del Tàrrer i del Museu de Llardecans i Centre d'interpretació de les Farmàcies del Món

E7 Reserva de sòl pel tractat de la Basca municipal

E8 Millora de la xarxa de sanejament

SISTEMA DE COMUNICACIONS

SISTEMA DE COMUNICACIONS

C Camerades C-12

C1 Camerades de Tondons a Llardecans

C2 Xarxa rural principal

C3 Xarxa rural secundària

C4 Camerades veïnals

C5 Xarxa rural terciària

C6 Xarxa urbana principal

C PROPOSTES PEL SISTEMA DE COMUNICACIONS

Vialitat i connectivitat exterior

C1 Reforçar la connectivitat entre els pols principals a Llardecans

C2 Reurbanització de la carretera N-230

C3 Millora de la qualitat dels eixos d'entrada a la població: camí d'Alora, camí de Pils, camí de la Granadella

C4 Millora de la interconnexió entre els centres rurals, amb especial cura dels carrers que relacionen àmbits de valor patrimonial

←→ C5 Garantir la connexió del nucli urbà amb l'entorn dels Plans submergits, la vall dels Horts i la Cornaluga

--- C6 Proposta d'habitatges a Llardecans des de la C-12

--- C7 Proposta de reserves de sòl pel tractat del camí agrícola per l'est de Llardecans

Vialitat interior

C8 Donar continuïtat al camí de Sant Domènec i camí Santa Anna

C9 Completar la urbanització a l'entorn dels vials pendents a l'entorn de la Ciutat i del Pavelló

←→ C10 Millora de la connectivitat del carrer Sàbia

PROTECCIONS

PROTECCIONS URBANÍSTIQUES

PTPP Sòl potencialment sotmès a risc natural (PTPP)

PTPP Protecció de la carretera C-12

PROTECCIONS PATRIMONIALS

PATRIMONI EXISTENT

● Element de valor patrimonial (segons les llistes del Departament de cultura de la Generalitat de Catalunya)

— Perímetre dels àmbits de valor arqueològic (segons les llistes del Departament de cultura de la Generalitat de Catalunya)

○ Llocs de valor arqueològic (radi de protecció de 50m)

● Obstacles de vista

○ Llocs de valor històric-visual

P PROPOSTES DEL PATRIMONI

P1 Identificar, inventariar, catalogar i proposar les mesures de protecció en els espais patrimonials i elements rellevants del paisatge

P2 Inventariar i proposar les mesures de protecció de les construccions rurals amb valor volumètric (pedra seca)

P3 Proposar mesures urbanístiques i de gestió dels fronts del nucli històric de Llardecans

PAISATGE

ENCLAVS, ITINERARIS I ÀMBITS PAISATGÍSTICS

— Enclav de valor visual

— Sendes verdes i itineraris paisatgístics

— Àmbits d'interès paisatgístic

— Àmbits singulars del territori: tossals i turons

— Arbrades

PA PROPOSTES DEL PAISATGE

PA1 Planificació de vistes de qualitat

PA2 Identificar, inventariar i catalogar els espais rurals i els itineraris d'interès paisatgístic

PA3 Recuperació paisatgística dels àmbits d'estructura de grans del municipi

PA4 Tractament paisatgístic de la façana sud del municipi des de les vistes de la C-12

PA5 Millora de l'habitatge rural en l'entorn del Coll de la Penya de les Cases de Llardecans

PA6 Recuperació del mirador del Castell

PLA D'ORDENACIÓ URBANÍSTICA MUNICIPAL DE LLARDECANS

AJUNTAMENT DE LLARDECANS


AVANÇ DE PLA

OBJECTIUS I CRITERIS

octubre 2008


JORNET-LLOR-PASTOR S.C.P. arquitectes

0 1:400 000 400 800

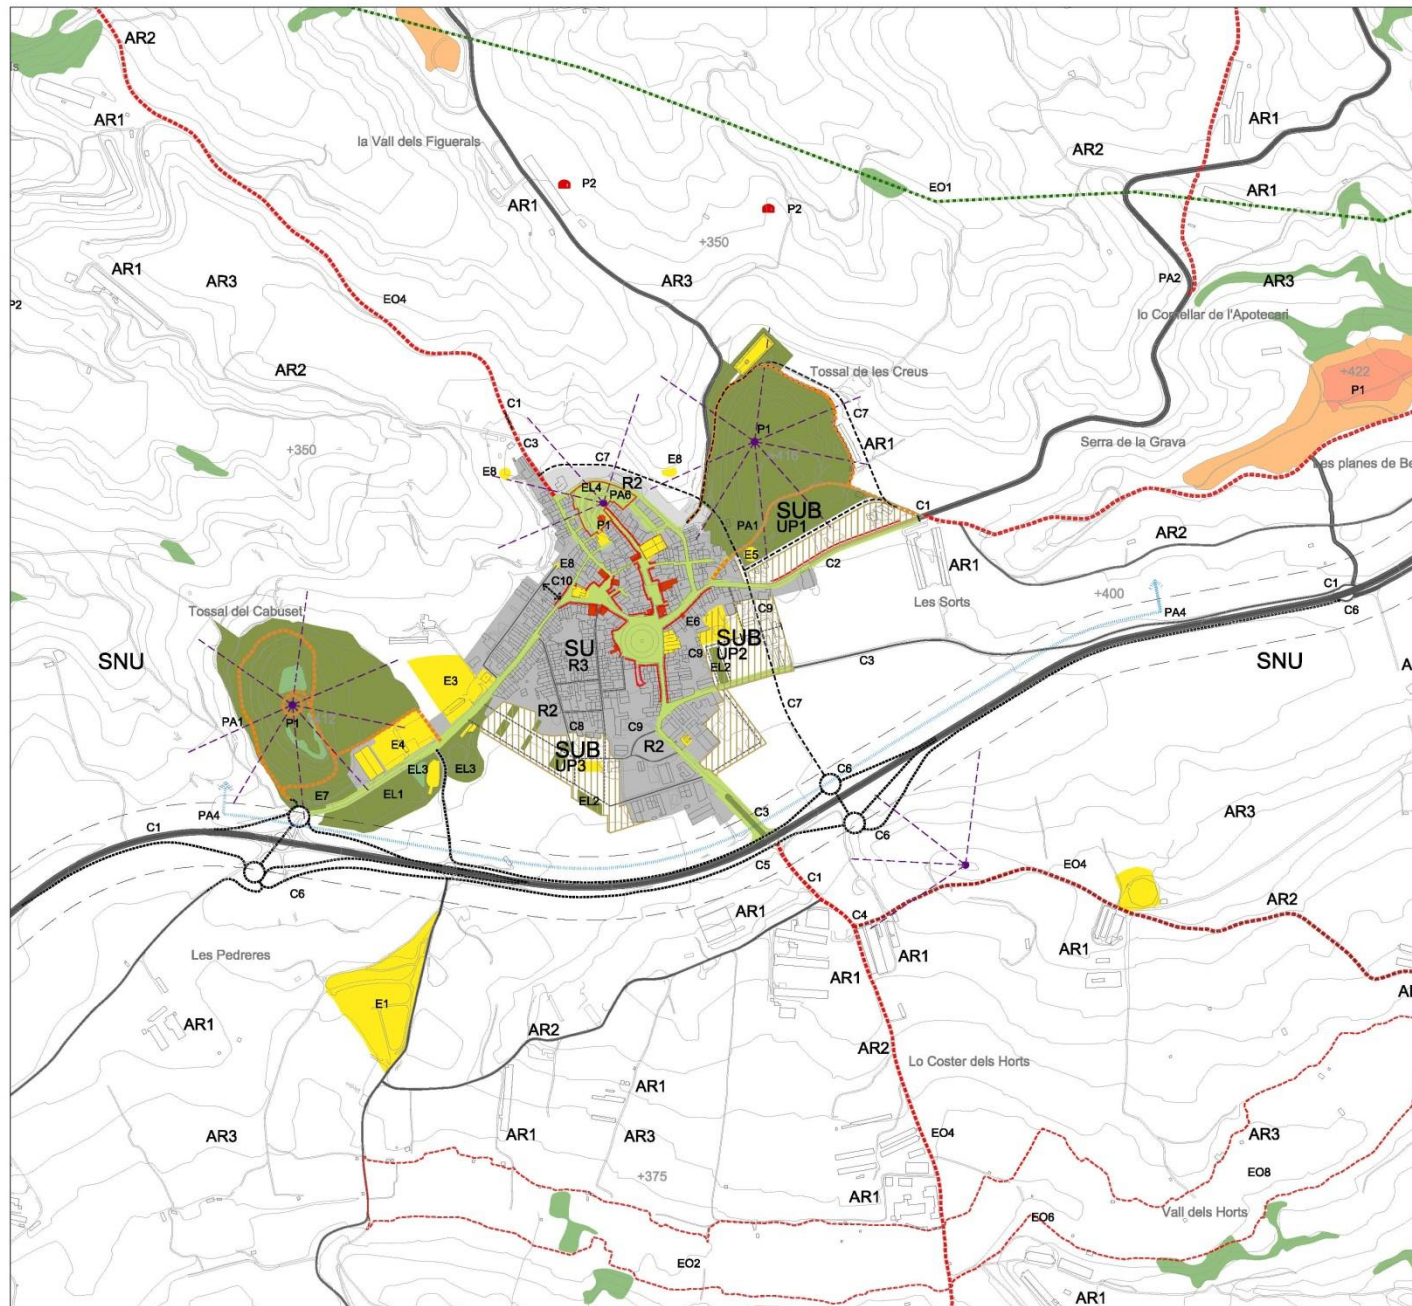

RÈGIM DE SÒL	
SÒL NO URBANITZABLE. ÀMBIT RURAL	
	Els fondars agrícoles
	Els vessants forestals
	La vinya de les planes
	Els plans acotats
	Els cultius i abancament dels vessants
SÒL URBANITZABLE	
	Sòl utilitzat consolidat
	Sòl utilitzat no consolidat
SÒL URBÀ	
	Sòl utilitzat consolidat
	Sòl utilitzat no consolidat
SISTEMA D'ESPÀIS OBERTS I ESPÀIS LLIBRES	
SISTEMA D'ESPÀIS OBERTS	
	Sòl de valor de protecció natural i de connexió (PTPP)
SISTEMA D'ESPÀIS LLIBRES	
	Espais lliures urbans
SISTEMA D'EQUIPAMENTS I SERVEIS	
SISTEMA D'EQUIPAMENTS I SERVEIS	
	Equipaments existents
SISTEMA DE COMUNICACIONS	
SISTEMA DE COMUNICACIONS	
	Carrers C-12
	Carrers de Tossal de les Creus a Llardecans
	Xarxa rural principal
	Xarxa rural secundària
	Carrers locals
	Geogràfic
	Xarxa urbana principal
PROTECCIONS	
PROTECCIONS URBANÍSTIQUES	
	Sòl potencialment sotmès a risc natural (PTPP)
	Protecció de la carretera C-12
PROTECCIONS PATRIMONIALS	
PATRIMONI EXISTENT	
	Elements de valor patrimonial (segons les llistes del Departament de Cultura de Catalunya)
	Perímetre dels àmbits de valor arqueològic (segons les llistes del Departament de Cultura de Catalunya)
	Àmbits d'elements patrimonials (PTEP)
	Àmbits de valor arqueològic (sòl de protecció de 50m)
	Àmbits de valor històric-arquitectural
	Àmbits de valor històric-arquitectural
PAISATGE	
ENCLAVS, ITINERARIS I ÀMBITS PAISATÍSTICS	
	Enclaus de valor visual
	Sendes verdes i itineraris paisatístics
	Àmbits d'elements patrimonials
PLA D'ORDENACIÓ URBANÍSTICA MUNICIPAL DE LLARDECANS

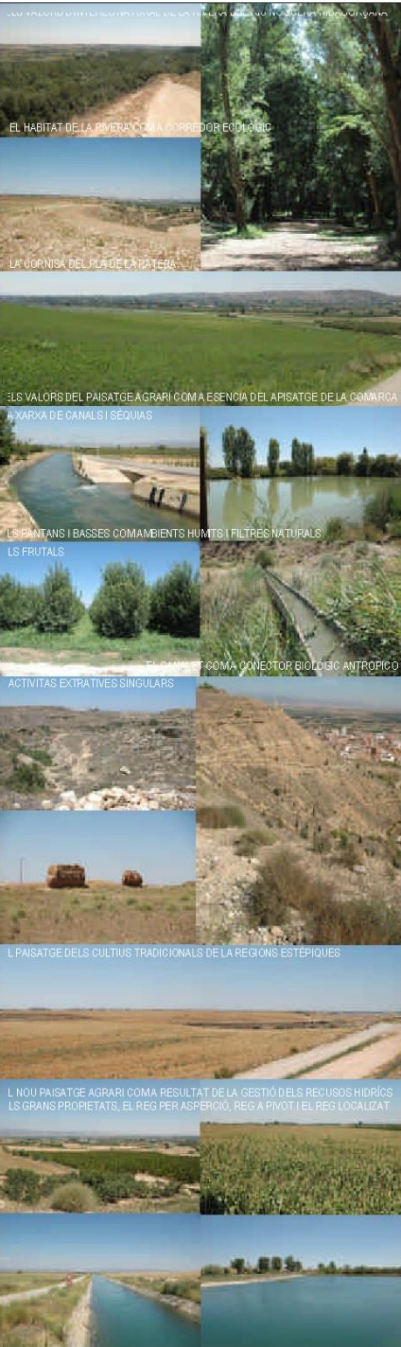

EL HABITAT DE LA RIBERACANA I CORREDOR ECOLÒGIC

LA GORRISA DEL PLA DE CATARÈS

ELS VALORS DEL PAISATGE AGRARI COM A ESENCIA DEL APISATGE DE LA COMARC A CARXA DE CANALS I SEQUIAS

LS PLANTANS I BASSES COM AMBIENTS HUMITS I FILTRES NATURALS LS FRUITALS

ACTIVITATS EXTRACTIVES SINGULARS

L PAISATGE DELS CULTIUS TRADICIONALS DE LA REGIONS ESTEPIQUES

L NOU PAISATGE AGRARI COM A RESULTAT DE LA GESTIÓ DELS RECURSOS HIDRICS LS GRANS PROPIETATS, EL REG PER ASPERSIÓ, REG A PIVOT I EL REG LOCALITAT

RIU NOGUERA RIBAGORÇANA


EL PLA DE LA RATERA

LA PLANA BAIXA SAGRARIENCA

L'ESCARPAT

ELS PLANS DE DALT

EL NOUS REGADIU DEL CANAL DE CATALUNYA I ARAGÓ

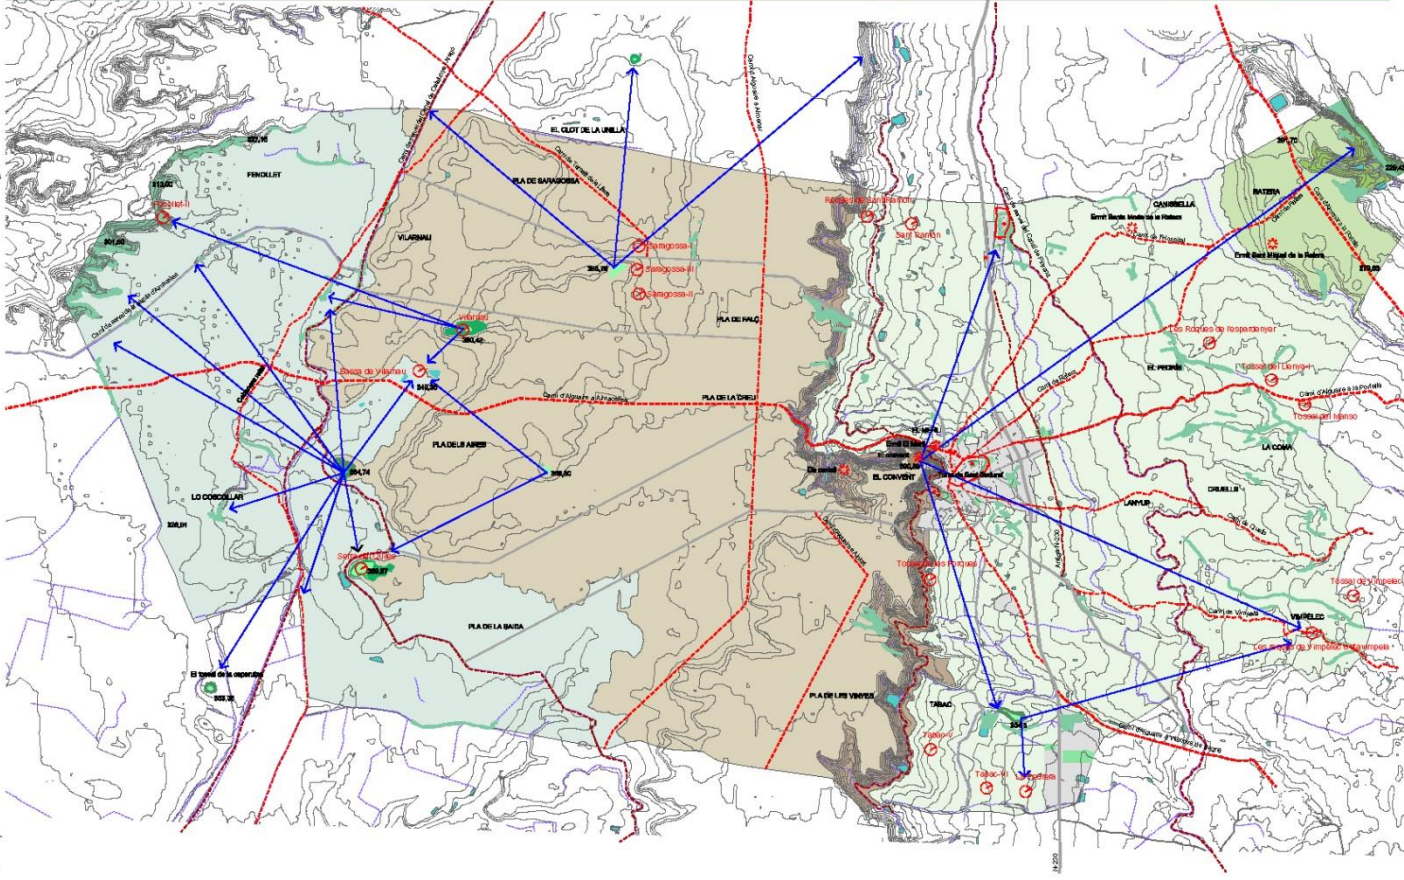

ELEMENT I CONJUNTS DE VALOR HISTÒRIC-CULTURAL

- Element de valor patrimonial
- Ambit o conjunt de valor patrimonial
- Ambit de valor arqueològic

ENCLOS, ITINERARIS I AMBIS DE VALOR PAISATGÍSTIC

- Ambit de paisatge de valor reconegut
- Itinerari de valor paisatgístic
- Camí tradicional
- Enclau de valor paisatgístic
- L'ec de valor paisatgístic

ELS AMBIS GEOMORFOLÒGICS DEL TERRITORI

- ELS NOUS REGADIS DEL CANAL CATALUNYA-ARAGÓ
- ELS PLANS DE DALT
- L'ESCARPAT
- LA PLANA BAIXA SAGRARIENCA, l'ent de regadiu del canal de Pirineu
- EL PLA DE LA RATERA I LA DEPRESSIÓ DEL RIU NOGUERA RIBAGORÇANA

PLA D'ORDENACIÓ URBANÍSTICA MUNICIPAL D'ALGUAIRE

LA PROTECCIÓ DEL PATRIMONI
ELS VALORS DEL PAISATGE

octubre 2005
JORNET-LLOP-PASTOR SCP arquitectes



EDIFICACIÓ**VEGETACIÓ****XARXA CAMINS****HIDROLOGIA****TOPOGRAFIA****PLA D'ORDENACIÓ URBANÍSTICA MUNICIPAL D'ALGUAIRE**

EL PAISATGE COM A PATRIMONI
ELEMENTS DEL PAISATGE

Juliol 2005
JORNET-LLOP-PASTOR SCP arquitectes





PLA D'ORDENACIÓ URBANÍSTICA MUNICIPAL DE MOLLERUSSA




PLA D'ORDENACIÓ URBANÍSTICA MUNICIPAL DE MOLLERUSSA

ENCAIX TERRITORIAL




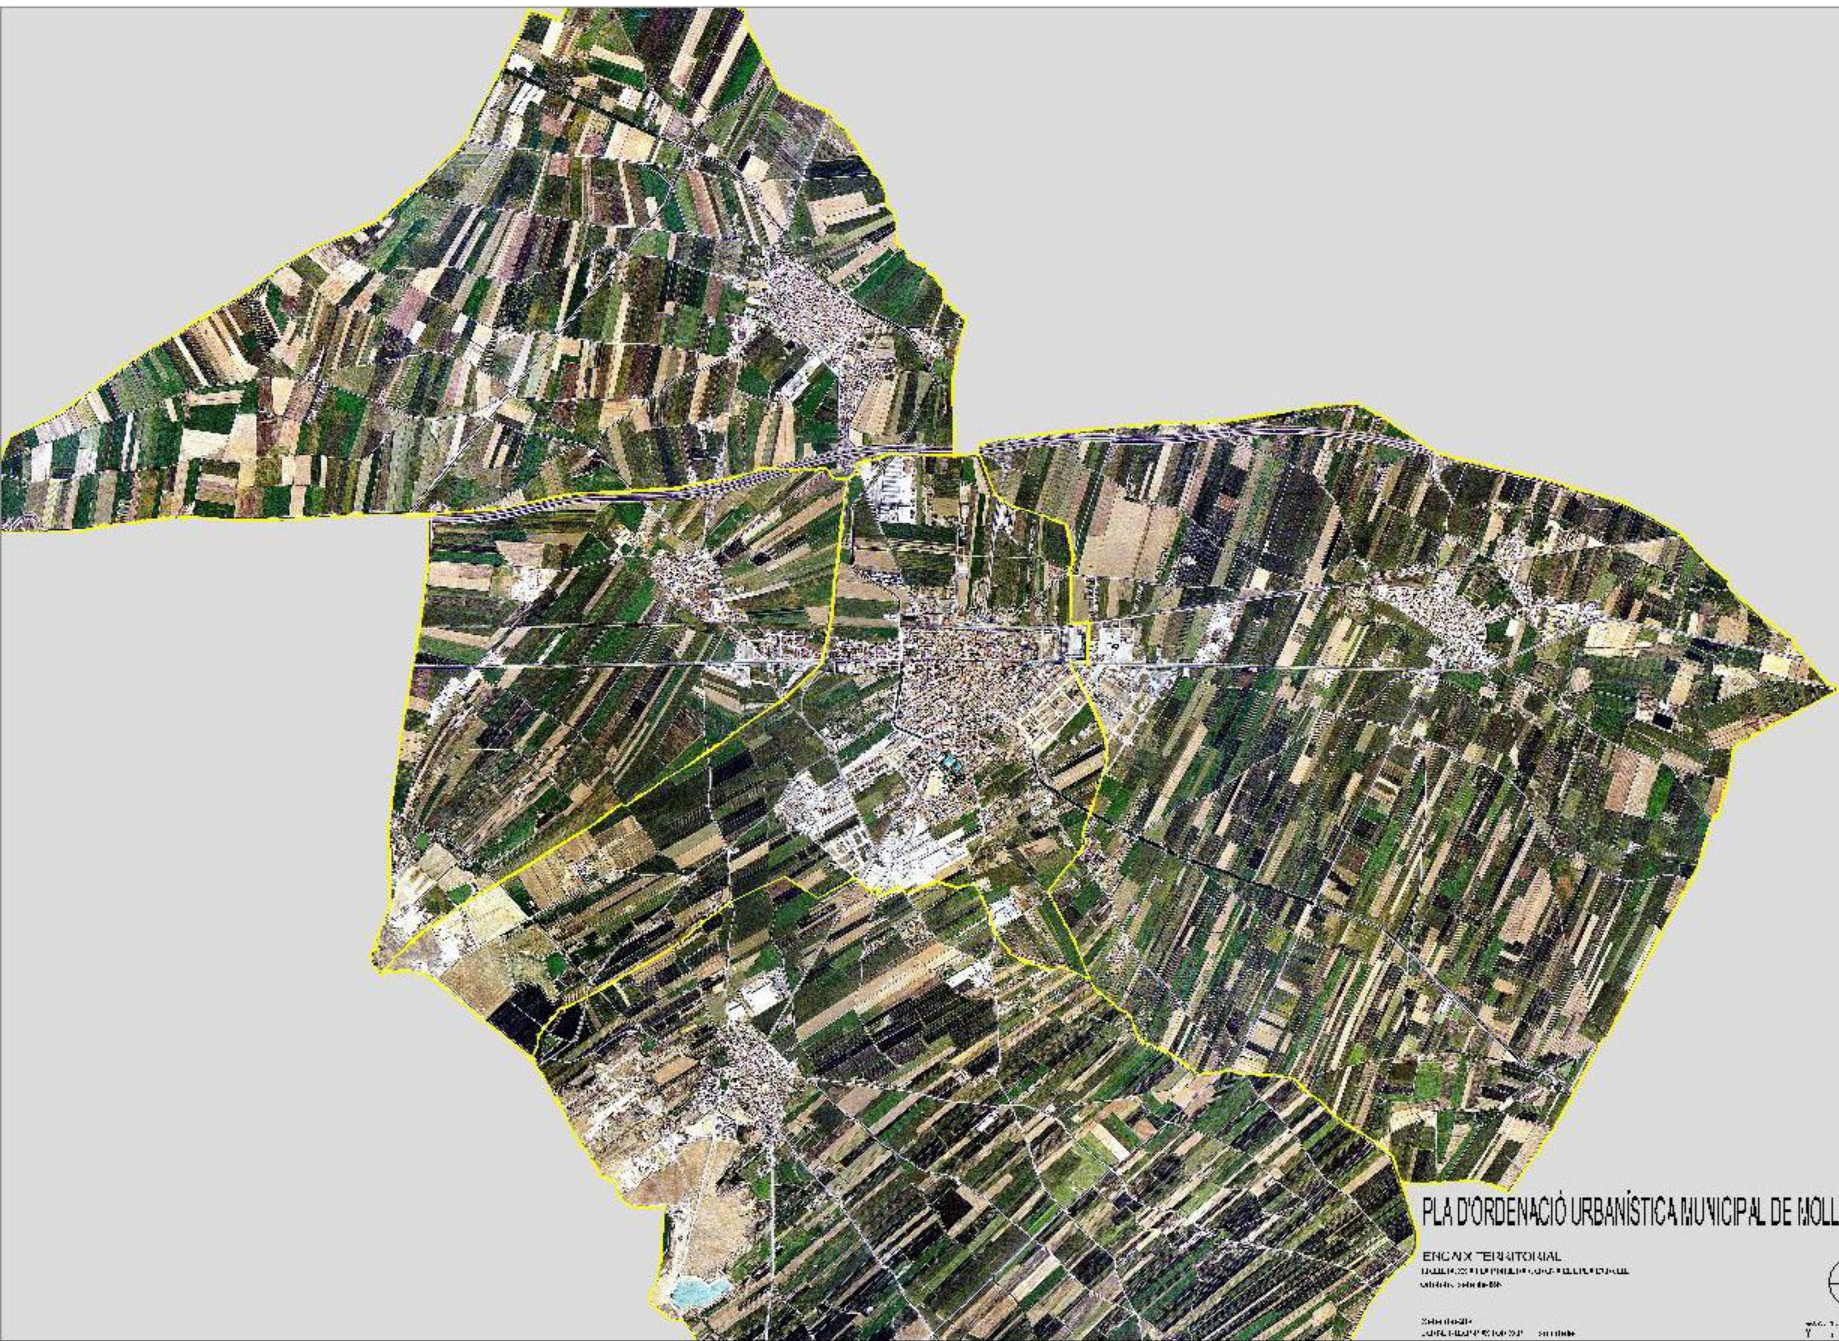

PLA D'ORDENACIÓ URBANÍSTICA MUNICIPAL DE MOLLERUSSA

ENCANX TERRITORIAL





- Sistemes:
- Viaari
 - Ferrocarril
 - Zones verdes
 - Equipaments i dotacions
 - Hidrogràfic

- Zones en Sòl Urbà (SU):
- Conservació de la tipologia edificatòria existent
 - Edificació segons alineació de vial
 - Ciutat jardí
 - Ordenació Volumètrica específica
 - Urbana Aïllada plurifamiliar
 - Industrial

- Sòl Apte per Urbanitzar (SAU)
- Residencial
 - Industrial
 - Terciari


- Sòl No Urbanitzable (SNU)
- Agrícola


- Règim de sòl
- Limit de sòl urba
 - Limit de sòl apte per urbanitzar
 - Limit terme municipal

PLA D'ORDENACIÓ URBANÍSTICA MUNICIPAL DE MOLLERUSSA

ENCAIX TERRITORIAL
PLANEJAMENT VIGENT A LA PRIMERA CORONA
DGU, març 1998

Setembre 2004
JORNET-LLOP-PASTOR SCP arquitectes

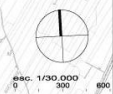

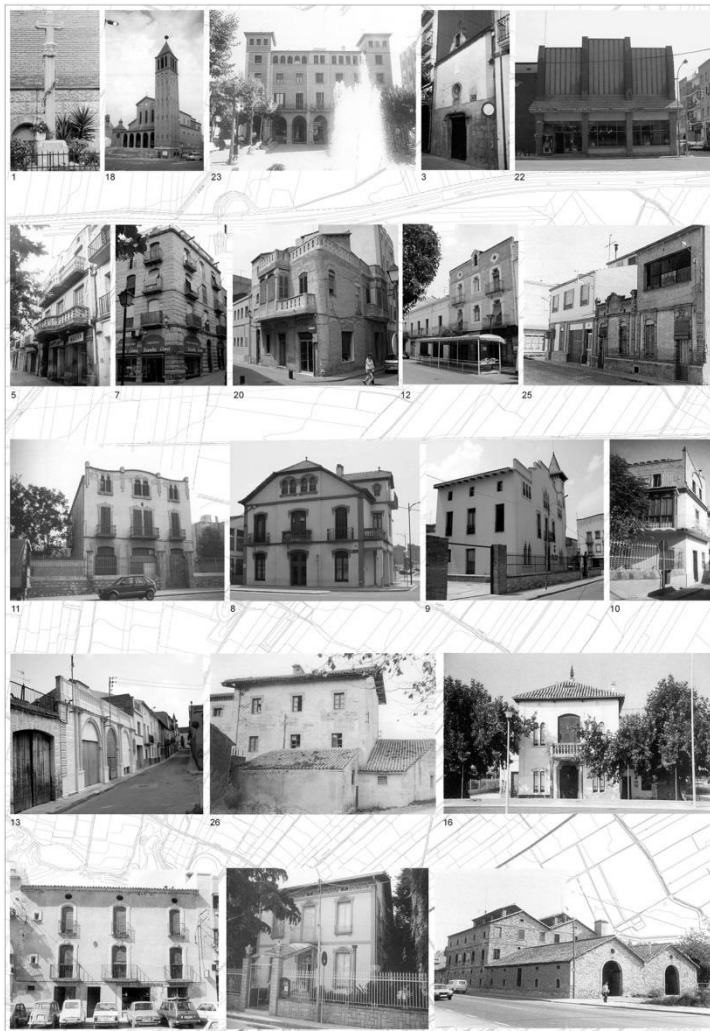

- BCN**
1 Creu de terme
- BCIL**
2 Casa canal d'Urgell
- BPOC**
3 Capella de Sant Isidori
4 Cal Bosch
5 Cal Jaques
6 Vivenda entre milgeres
7 Bloc de pisos (Casa de Pedra)
8 Casa Viaró
9 Casa Nuño
10 Casa Rembler
11 Cal Castelló
12 Casa Pim
13 Cal Isahanda
14 Moli d'oli de cal Calçoner o moli de cal Farran
15 Torre Culleré
16 Casa Piro
17 Cal Duc
18 Església parroquial de Mollerussa
19 La Viladrosa
20 Cal Menutx
21 Estació del Nord
22 Societat recreativa l'Amistat
23 Ajuntament de Mollerussa
24 Plaça de l'Ajuntament
25 Cases Barates
26 La Farrera
27 Edifici cultural
28 Centre d'atenció primària
29 La forestal de l'Urgell
30 Torre Noguera
31 Fiu amb de cal Cantora
32 Menula
33 Verge del Roser (a l'interior de BPOC 4)

NIVells DE PROTECCIó
■ BCN
▲ BCIL
● BPOC

PLA D'ORDENACIó URBANÍSTICA MUNICIPAL DE MOLLERUSSA

LA PROTECCIó DEL PATRIMONI
EDIFICIS PROTEGITS

Setembre 2004
JORNET-LLOP-PASTOR SCP arquitectes





PLA D'ORDENACIÓ URBANÍSTICA MUNICIPAL DE MOLLERUSSA

LA PROTECCIÓ DEL PATRIMONI
EL PAISATGE COM A PATRIMONI








LEGENDA

- Parcel·les d'urbanització

PLA D'ORDENACIÓ URBANÍSTICA MUNICIPAL

CRITERIS, OBJECTIUS I SOLUCIONS GENERALS DE

